



M.5L MULTIFUNKČNÍ STOLEK DVOJLŮŽKOVÝ POKOJ - LEVÁ VARIANTA

PŘÍČNÝ ŘEZ A-A 1:20

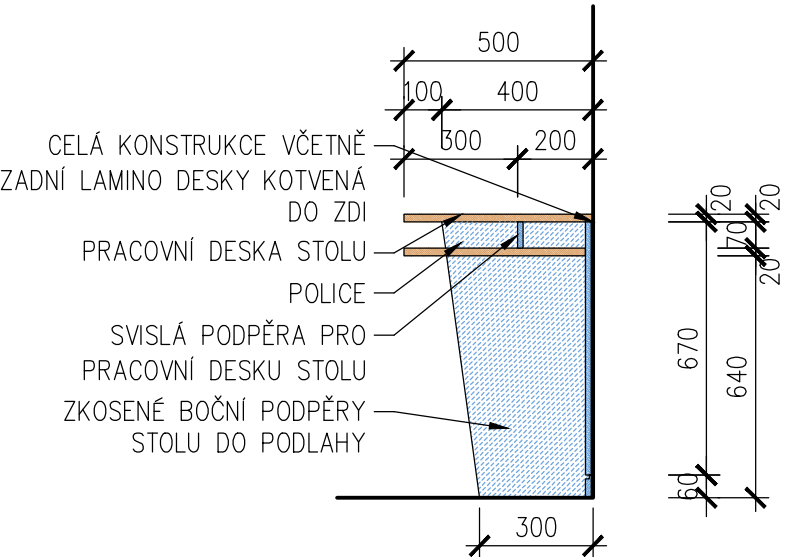

ČELNÍ POHLED 1:20

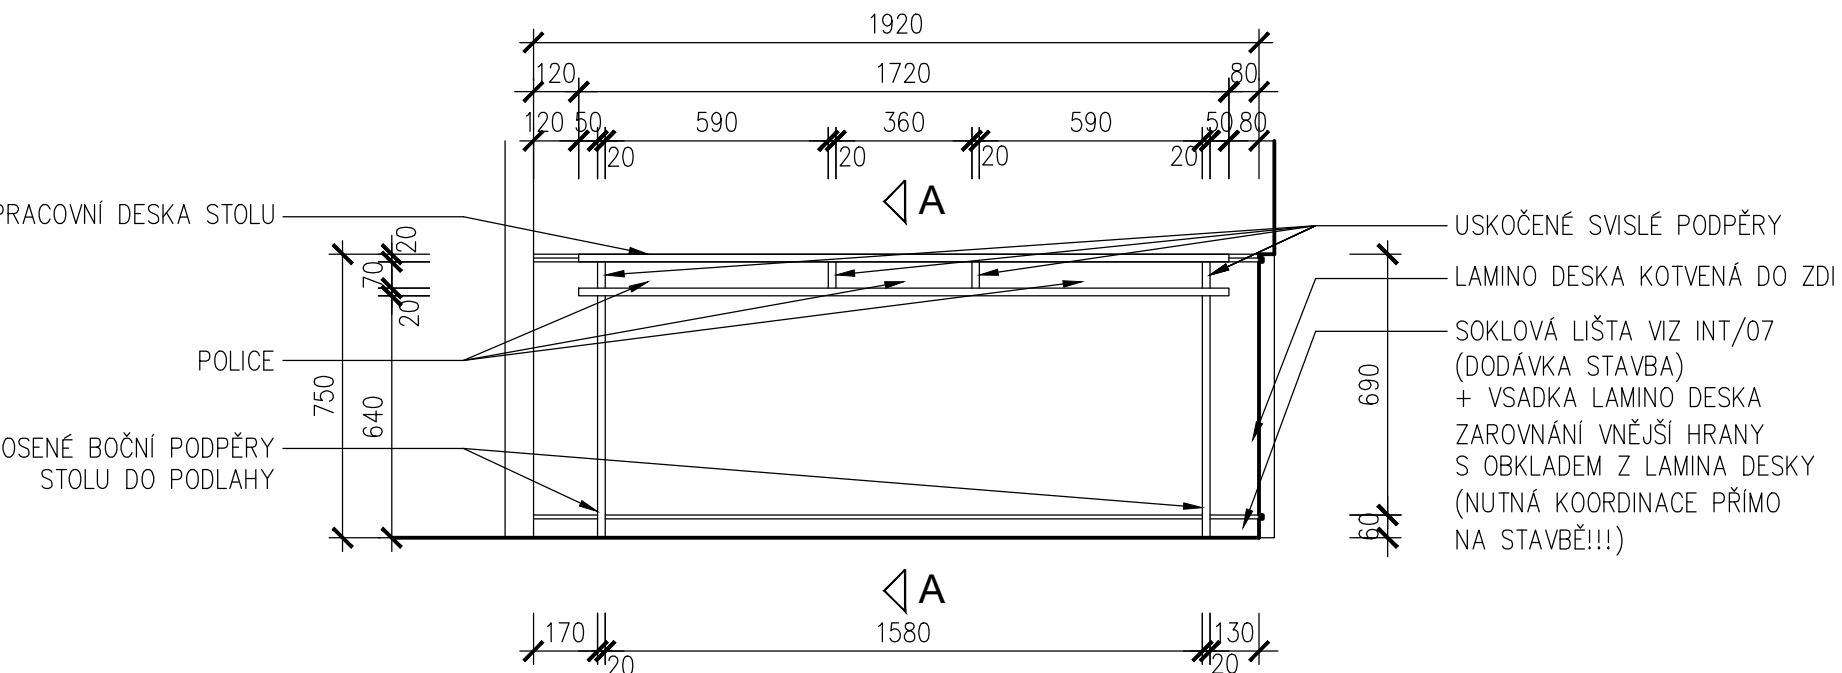

PŮDORYS 1:20



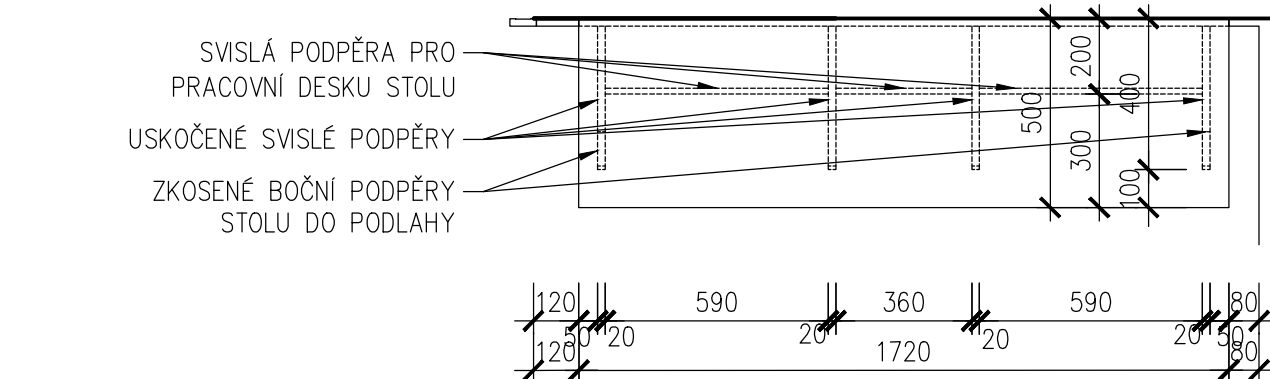


SCHÉMA POUŽITÍ MATERIÁLU - POHLED 1:20

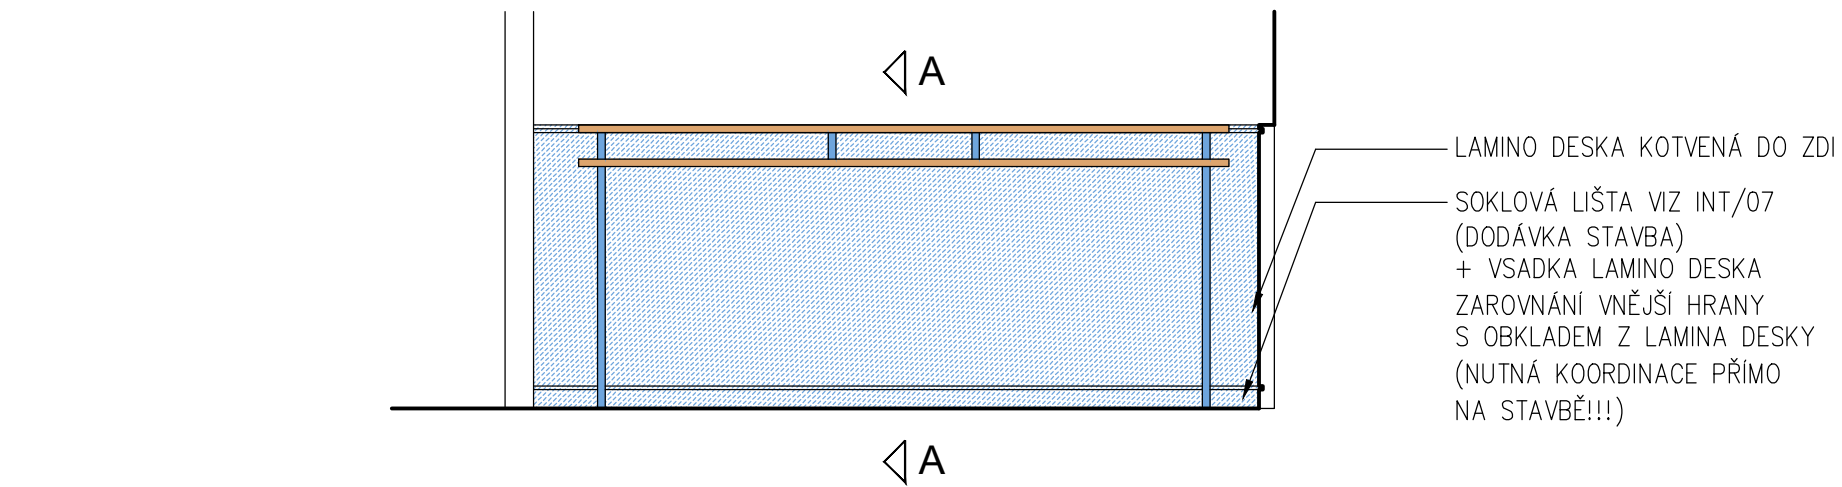

M.5P MULTIFUNKČNÍ STOLEK DVOJLŮŽKOVÝ POKOJ - PRAVÁ VARIANTA

ČELNÍ POHLED 1:20

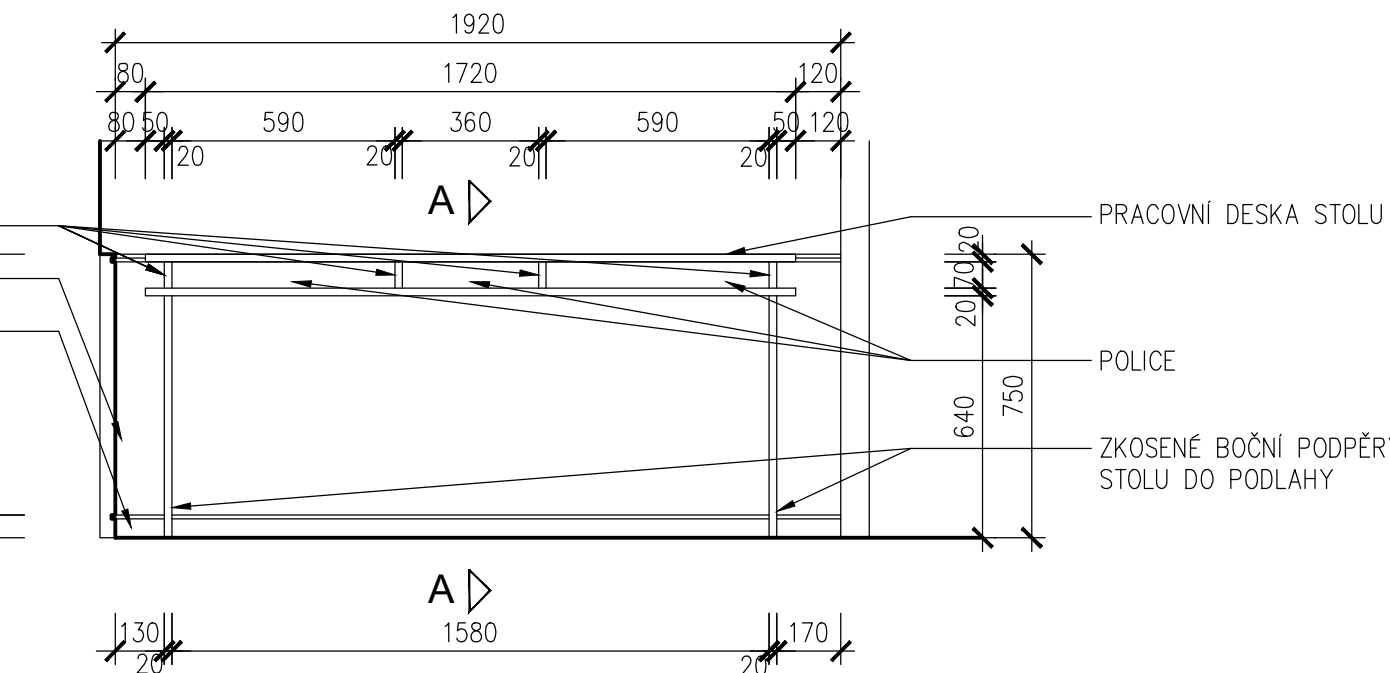

PŮDORYS 1:20



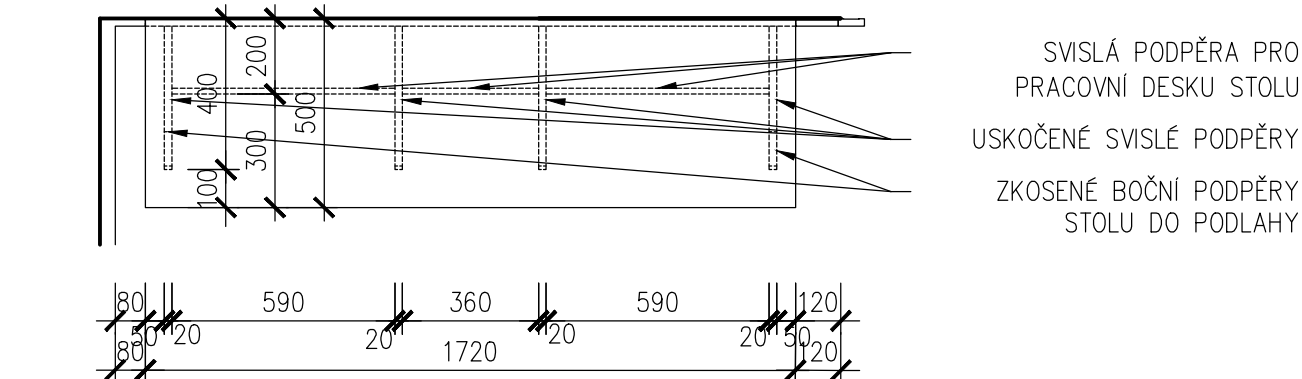


SCHÉMA POUŽITÍ MATERIÁLU - POHLED 1:20

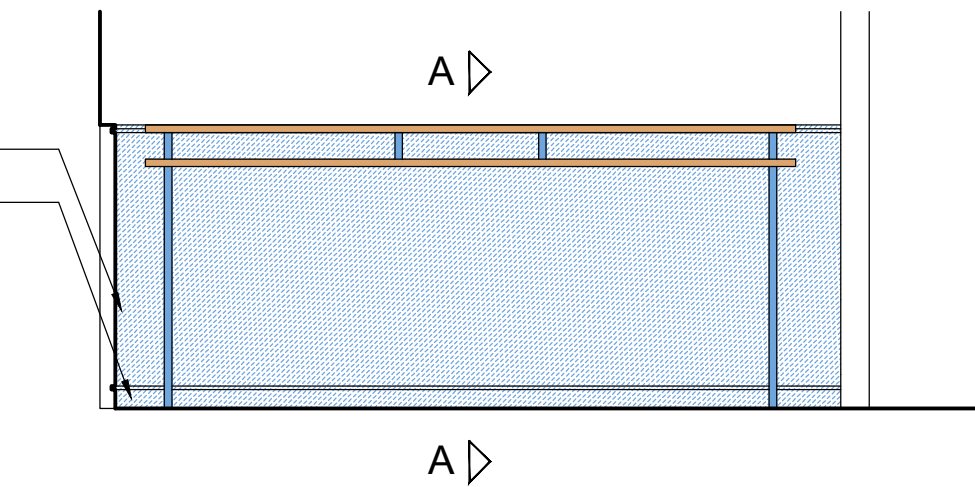

PŘÍČNÝ ŘEZ A-A 1:20

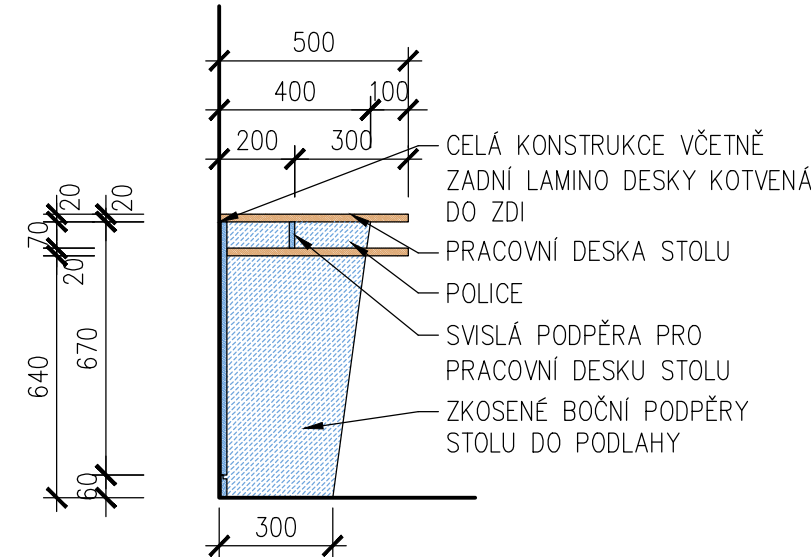

LEGENDA:

	LAMINÁT – JAVOR MANDAL PŘÍRODNÍ H3840 ST9 VIZ INT/33 A HRANY INT/34
	LAMINÁT – INDICO MODRÁ U599 PT VIZ INT/35 A HRANY INT/34

POZNÁMKY:

- TENTO VÝKRES NENAHRAŽUJE DODAVATELSKOU ANI DÍLENSKOU DOKUMENTACI, DÍLENSKÁ DOKUMENTACE BUDE ZPRACOVÁVANA VYBRANÝM DODAVATELEM A BUDE ODSOULHASENA ARCHITEKTEM A INVESTOREM.
- KÓTOVANÉ ROZMĚRY JSOU POUZE MODULOVÉ, TZN. V DÍLENSKÉ DOKUMENTACI BUDOU UPŘESNĚNY REÁLNÉ TLOUŠTKY POUŽITÝCH DESEK (NAPŘ. PRO DESKY KÓTOVANÉ 20MM BUDOU POUŽITY DTD O TLOUŠTCE 18MM A TAK PODOBNĚ).
- LEMY U VLOŽENÝCH DVĚŘEK BUDOU TLOUŠTKY 25MM
- BUĹŠÍ SPECIFIKACE VIZ ČÁST PD KATALOGOVÉ LISTY (ODKAZY NA JEDNOTLIVÉ KATALOGOVÉ LISTY JSOU POPSANY U JEDNOTLIVÝCH PRVKŮ VIZ "INT/XX").
- UZAMÝKATELNÉ DVEŘNÍ KŘÍDLA – SKŘÍŇOVÝ ZÁMEK – GENERALNÍ KLÍČ PRO ŮKLID, PRO KLIENTA SAMOSTATNÝ KLÍČ
- U VYSOKÝCH DVEŘÍ SKŘÍNÍ BUDE POUŽIT NA JEDNOM KŘÍDLE 5x ZÁVĚS
- ARCHITEKT ZVOLIL DOPORUČENÉ REFERENČNÍ MATERIÁLY, VÝROBKY A SYSTÉMY, KTERÉ VYKAZUJÍ POŽADOVANÉ TECHNICKE PARAMETRY. TYTO PRVKY MOHOU BÝT NAHRAZENY JINÝMI ZA PŘEDPOKLADU ZACHOVÁNÍ POŽADOVANÝCH PARAMETRŮ JAKO U REFERENCÍ. VÝŠE UVEDENÁ NÁHRADA MUSÍ BÝT VŽDY ODSOULHASENA ARCHITEKTEM A INVESTOREM.
- PŘI VÝROBĚ A DODÁVCE MUSÍ BÝT DOORŽOVÁNY VŠECHNY PRACOVNÍ, TECHNOLOGICKÉ, TECHNICKE POSTUPY A DOPORUČENÍ VÝROBCŮ, MUSÍ BÝT RESPEKTOVÁNY PŘÍSLUŠNÉ ČSN, SOUVISEJÍCÍ PŘEDPISY, VÝHLÁŠKY APOD.
- VŠECHNÝ MATERIÁLY VČETNĚ TECHNOLOGIE ZPRACOVÁNÍ MUSÍ BÝT ZDRAVOTNĚ NEZÁVADNÉ EKOLÓGICKÉ A MUSÍ ODPOVÍDAT HYGIENICKÝM PŘEDPISŮM, MUSÍ MÍT PLATNÁ ATEST STÁTNÍ ZKŮŠENY, BÝT CERTIFIKOVANÉ, MÍT PROHLÁŠENÍ O SHODĚ A ODPOVÍDAT ČSN ČI DIN.
- S VŠEKERÝMI ODPADY BUDE NAKLÁDANO DLE PLATNÝCH VÝHLÁŠEK A SOUVISEJÍCÍCH PŘEDPISŮ, ZA JEJICH ODBORNOU LIKVIDACI A SPRÁVNÉ ULOŽENÍ NA POVOLENOU SKLÁDKU ODPovídÁ DODAVATEL.
- VŠEKERÉ PRÁCE ZAŘÍZENÍ INTERIÉRU MUSÍ PROBIHAT V KORDINACI SE VŠEMI SOUVISEJÍCÍMI PROJEKTY STAVEBNÍ A KONSTRUKČNÍ ČÁSTI A JEDNOTLIVÝCH PROFESÍ.
- VŠEKERÉ PRVKY BUDOU PŘED ZAHÁJENÍM VÝROBY VZORKOVÁNY A ODSOULHASENY ZA PŘÍTOMNOSTI ARCHITEKTA A INVESTORA.
- VŠEKERÉ DŘEVĚNÉ KONSTRUKCE VYSTAVĚNÉ VLHKOSTI BUDOU OPATŘENY VYSOCE ODLONLÝM IMPREGNAČNÍM NÁTĚREM VČETNĚ OCHRANY PROTI BIOLOGICKÝM ŠKŮDČŮM. POUŽITÉ SPOJOVACÍ PROSTŘEDKY BUDOU MÍT ANTIKOROZNÍ ÚPRAVU.
- PŘED VÝROBU A DODÁVKOU JEDNOTLIVÝCH VÝROBKŮ JEN NUTNÉ PROVĚST JEJICH ZAMĚŘENÍ NA STAVBĚ PO PROVEDENÍ STAVEBNÍCH KONSTRUKCÍ.
- V PŘÍPADĚ JAKÝCHKOLIV NESROVNALOSTI, NEJASNOSTI, DOTAZŮ ČI NAVRHOVANÝCH ZMĚN JE NUTNÉ KONTAKTOVAT ARCHITEKTA INTERIÉRU A MÍT JEHO A INVESTORŮV PÍSEMNÝ SOUHLAS.


ZVÝŠENÍ UBYTOVACÍ KAPACITY
LÁZEŇSKÝ DŮM AURORA

Třebon', Česká republika	
Investor	Státní lázeň Třebon' s.r.o.
Generální projektant	JPS J. Hradec s.r.o.
HL. inženýr projektu	Ing. Milan Špulák
Spolupráce	-
První zpracovatel	-
Vypracoval	Ing.arch. Milan Špulák
Veš. projektant	Ing. Milan Špulák



J.Hradec s.r.o.
Jarošovská 753/II
Jindřichov Hradec
tel.: 384 371 021
www.jph.cz
info@jph.cz

Revize			
Číslo	Popis	Datum	Podpis

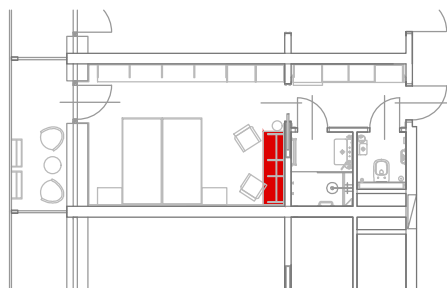

±0,000 = 442,650 BPV (PÁVILON B)	
Archivní číslo	19 051
Stavba	ZVÝŠENÍ UBYTOVACÍ KAPACITY LÁZEŇSKÝ DŮM AURORA
Stupeň	DOKUMENTACE PRO PROVEDENÍ STAVBY
Název PS - SO	-
Část	F Projekt interiéru
Název výkresu	MOBILIÁŘ M.5L, M.5P
Datum	2021.11
Formát	594/1050
Měřítko	1:20
Sheet	
Sheet	Sheet PS - SO
Sheet	Sheet
Sheet	Sheet
Sheet	Sheet
INT	-
F	26
00	00