PŮDORYS 1.PP - STAVAJÍCÍ STAV
m 1:50

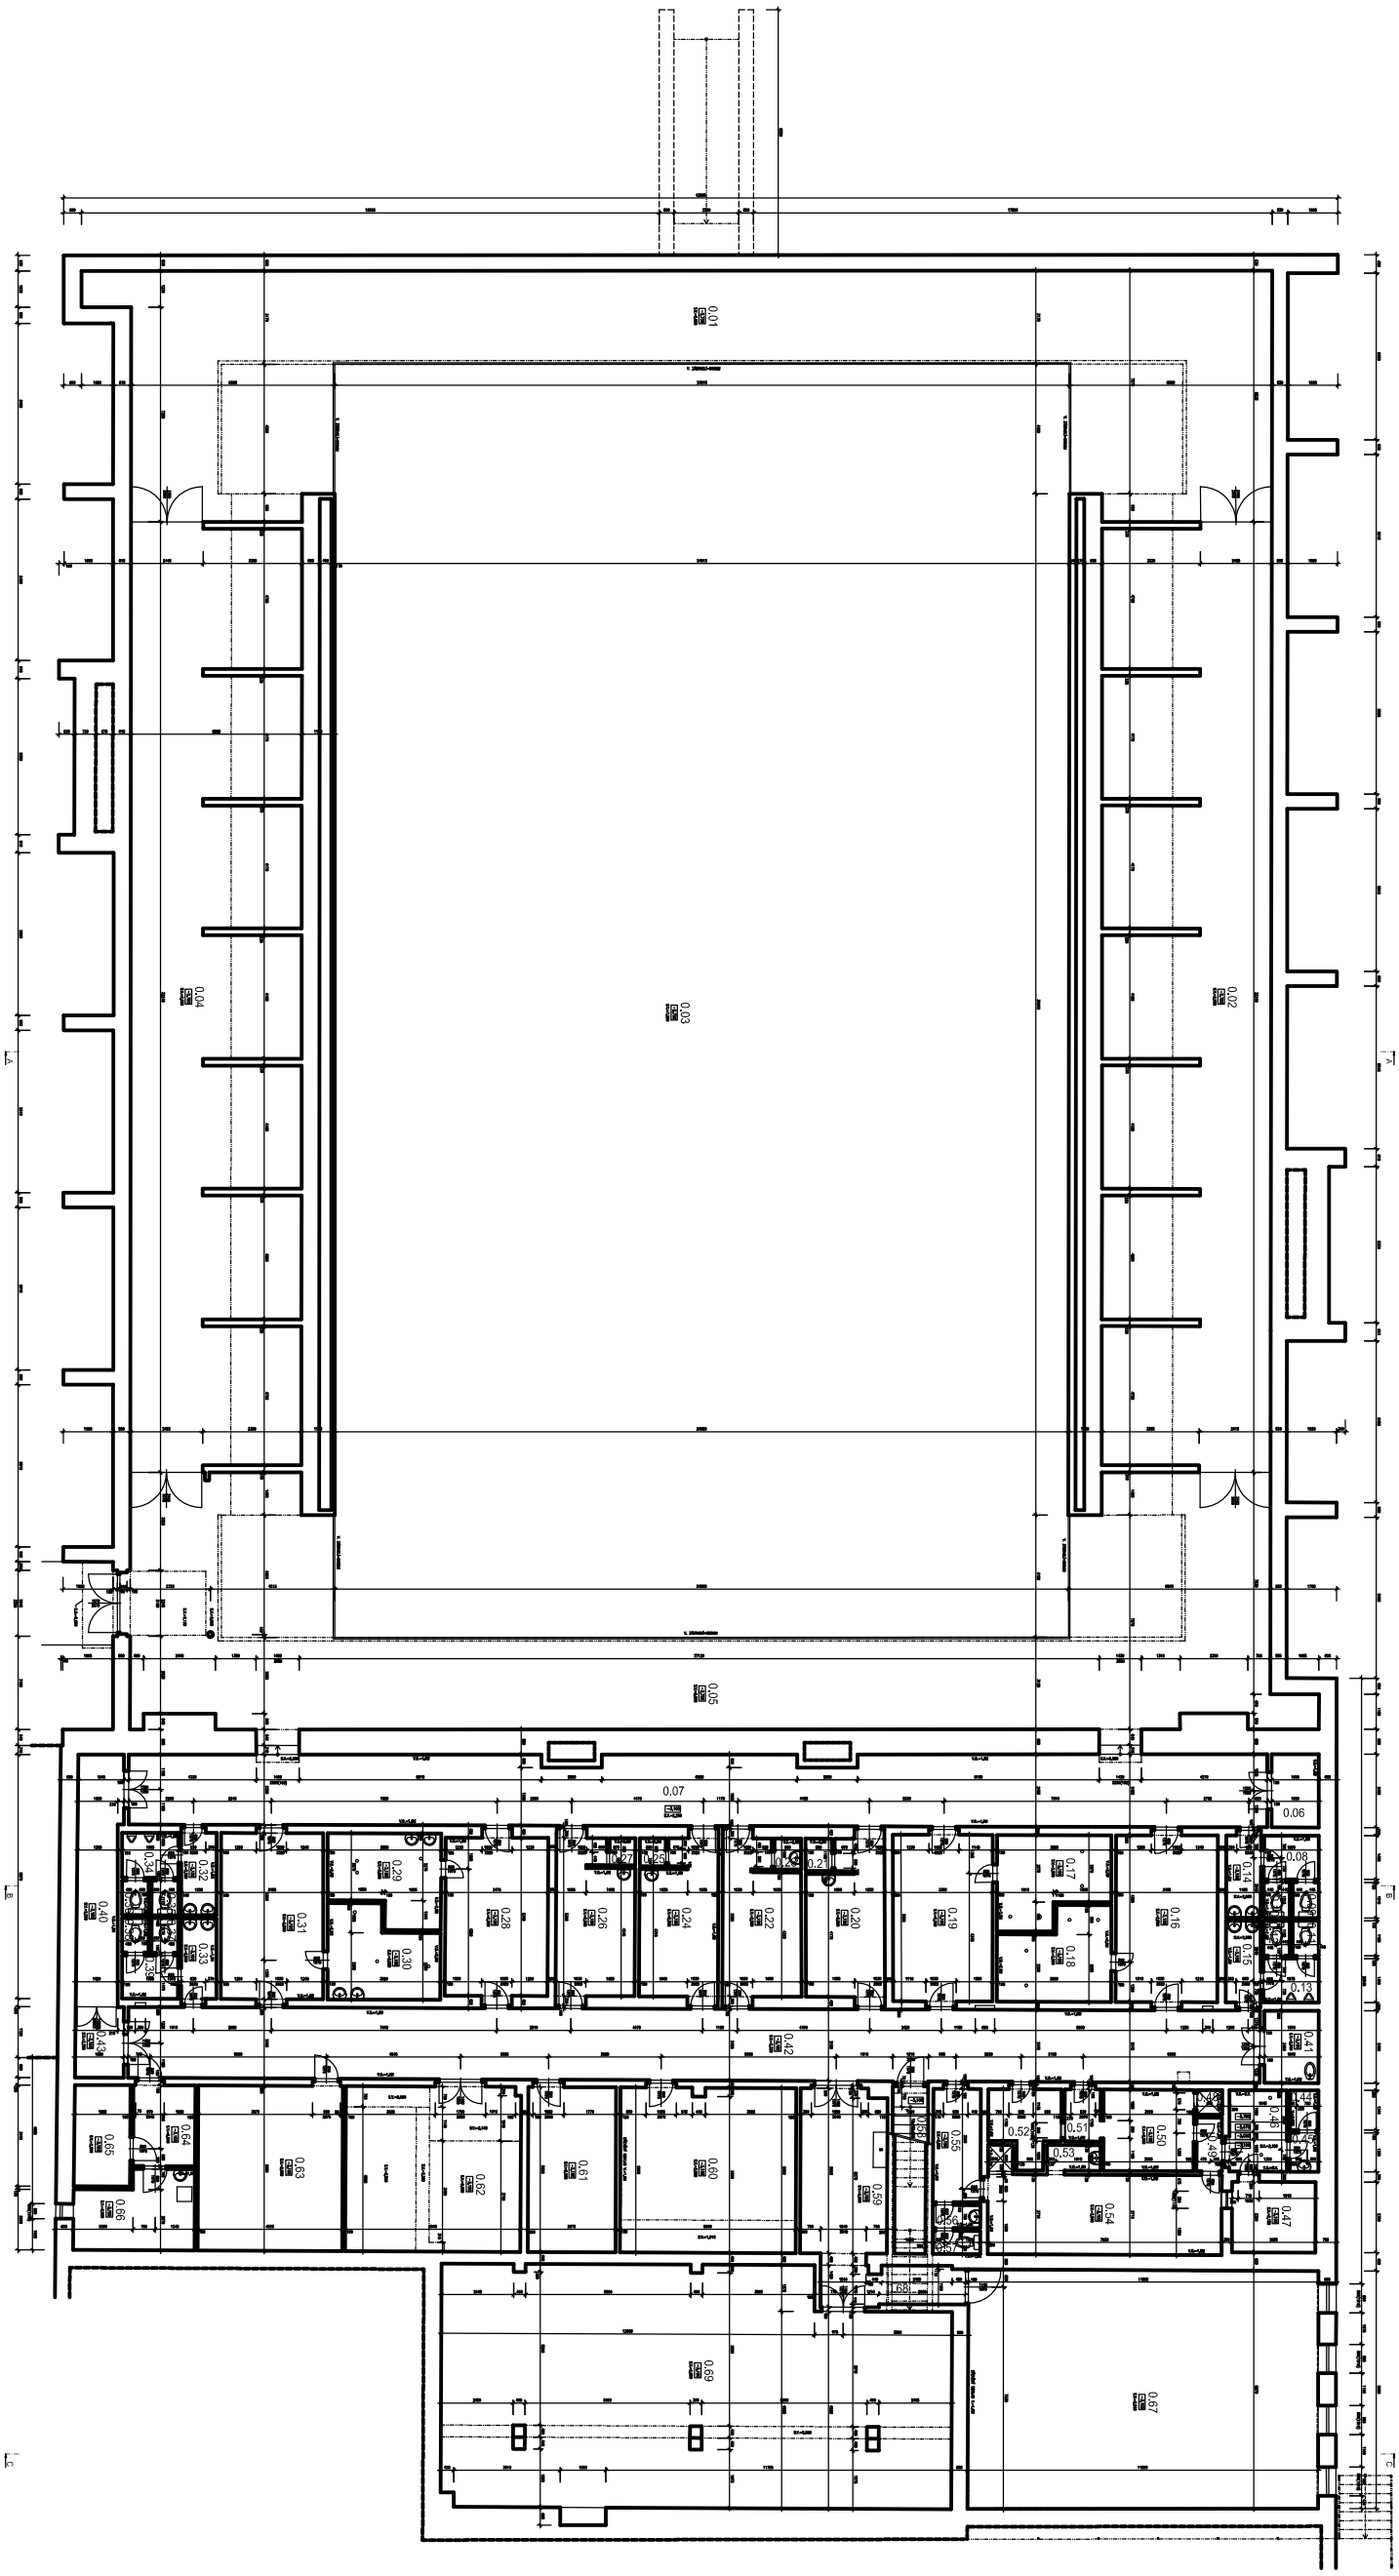
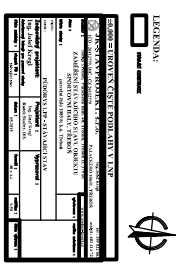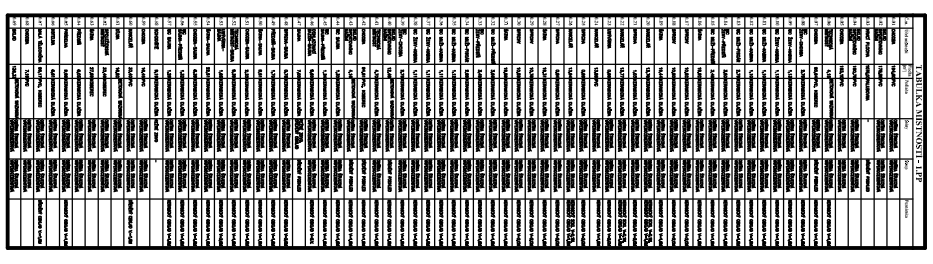
LEGENDA: