ŘEZ A-A - STÁVAJÍCÍ STAV
m 1:50

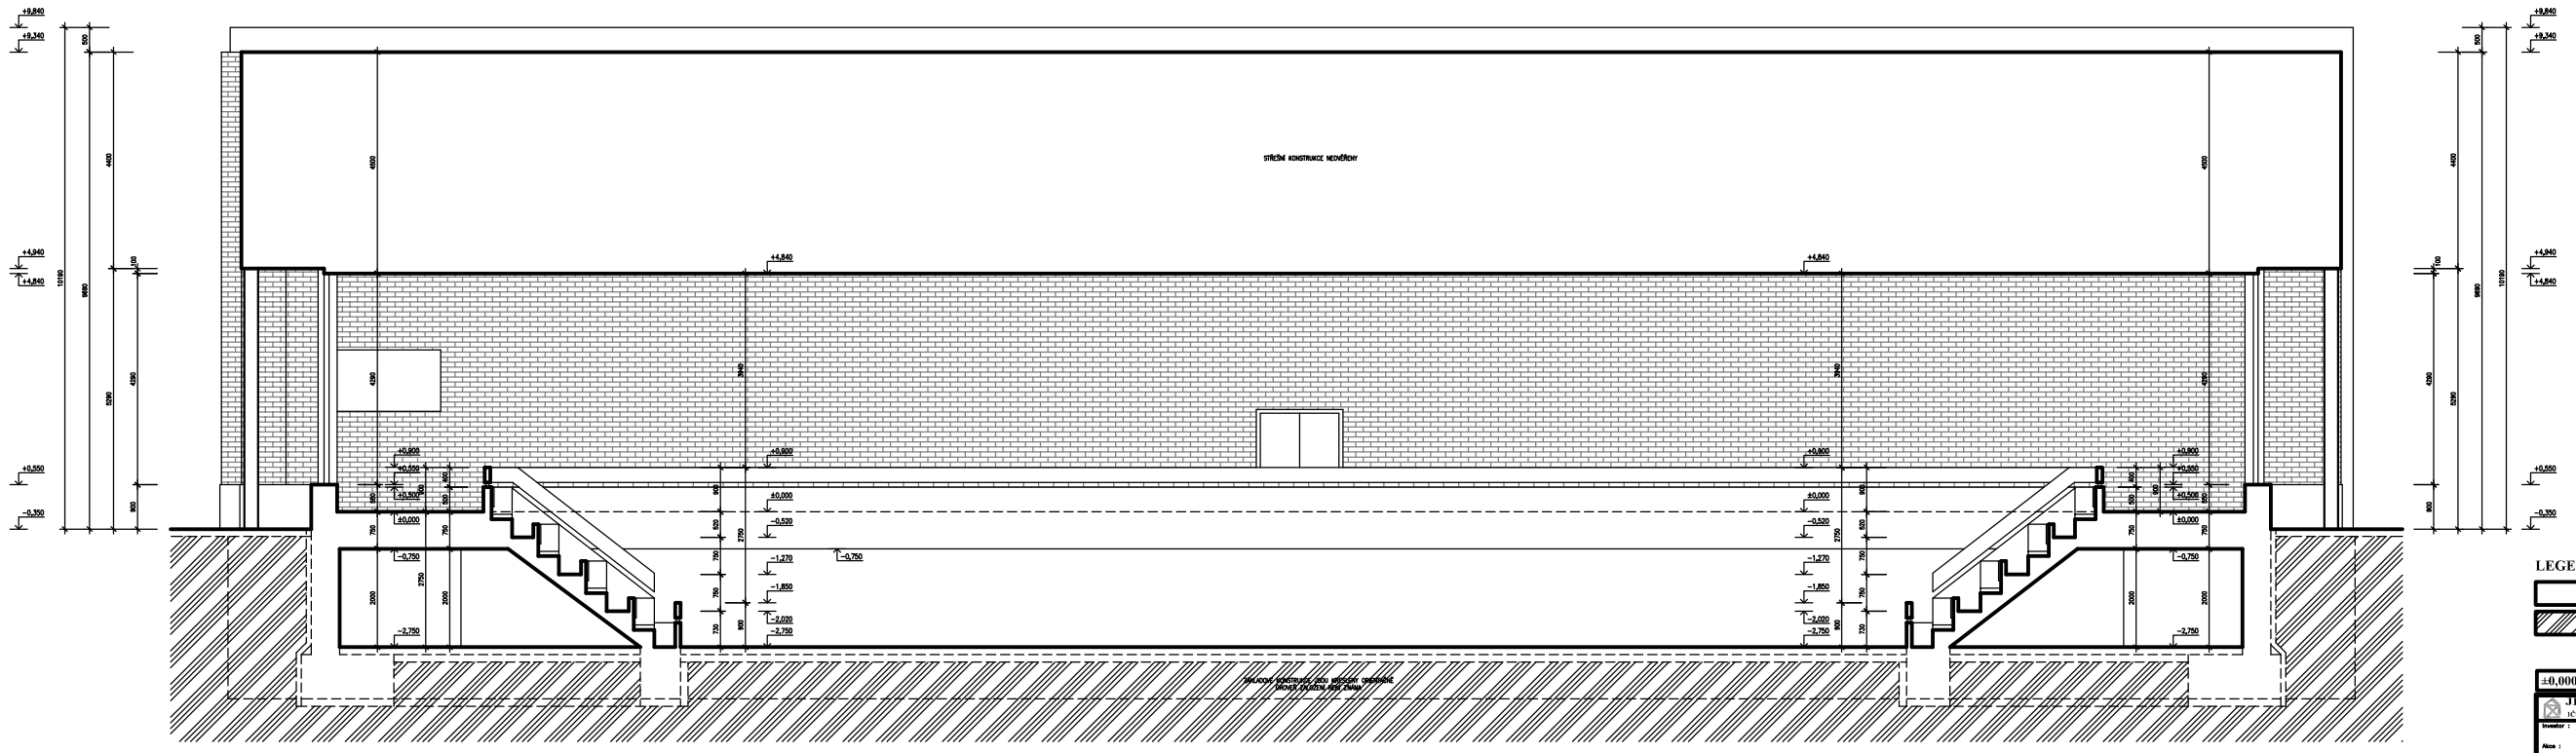

LEGENDA:

- STÁVAJÍCÍ KONSTRUKCE
- ROSTLÁ ZEMINA

±0,000 = ÚROVEŇ ČISTÉ PODLAHY V 1.NP

JK-STAV PROJEKT, s.r.o.	Ing.Josef Kregl		tel : 389 822 665
IČO : 26112779, DIČ : CZ 26112779	PALACKÉHO 106/31 , TŘEBOŇ		mobil : 602 414 725
Investor :	Město Třeboň, Palackého nám. 46, Třeboň, Třeboň II, 379 01		www.atelier-kregl.cz
Akce :	ZAMĚŘENÍ STÁVAJÍCÍHO STAVU OBJEKTU SPORTOVNÍ HALY, TŘEBOŇ	výstavba :	ruzitko autorizace :
Místo stavby :	parcelní číslo 1085/6; k.ú. Třeboň		
objekt:			
stupeň :	ŘEZ A-A - STÁVAJÍCÍ STAV		
Zodpovědný projektant: Ing. Josef Kregl, Autorizovaný inženýr pro pozemní stavby	Projektant : Ing. Josef Kregl, Radek Skočej, DiS.	Vypracoval :	
číslo zakázky :	stupeň PD : stávající stav	datum : 05.2015	formát : 12 x A4	měřítko : 1:50	číslo výkresu :