



PODÉLNÝ ŘEZ UPROSTŘED MÍSTNOSTI

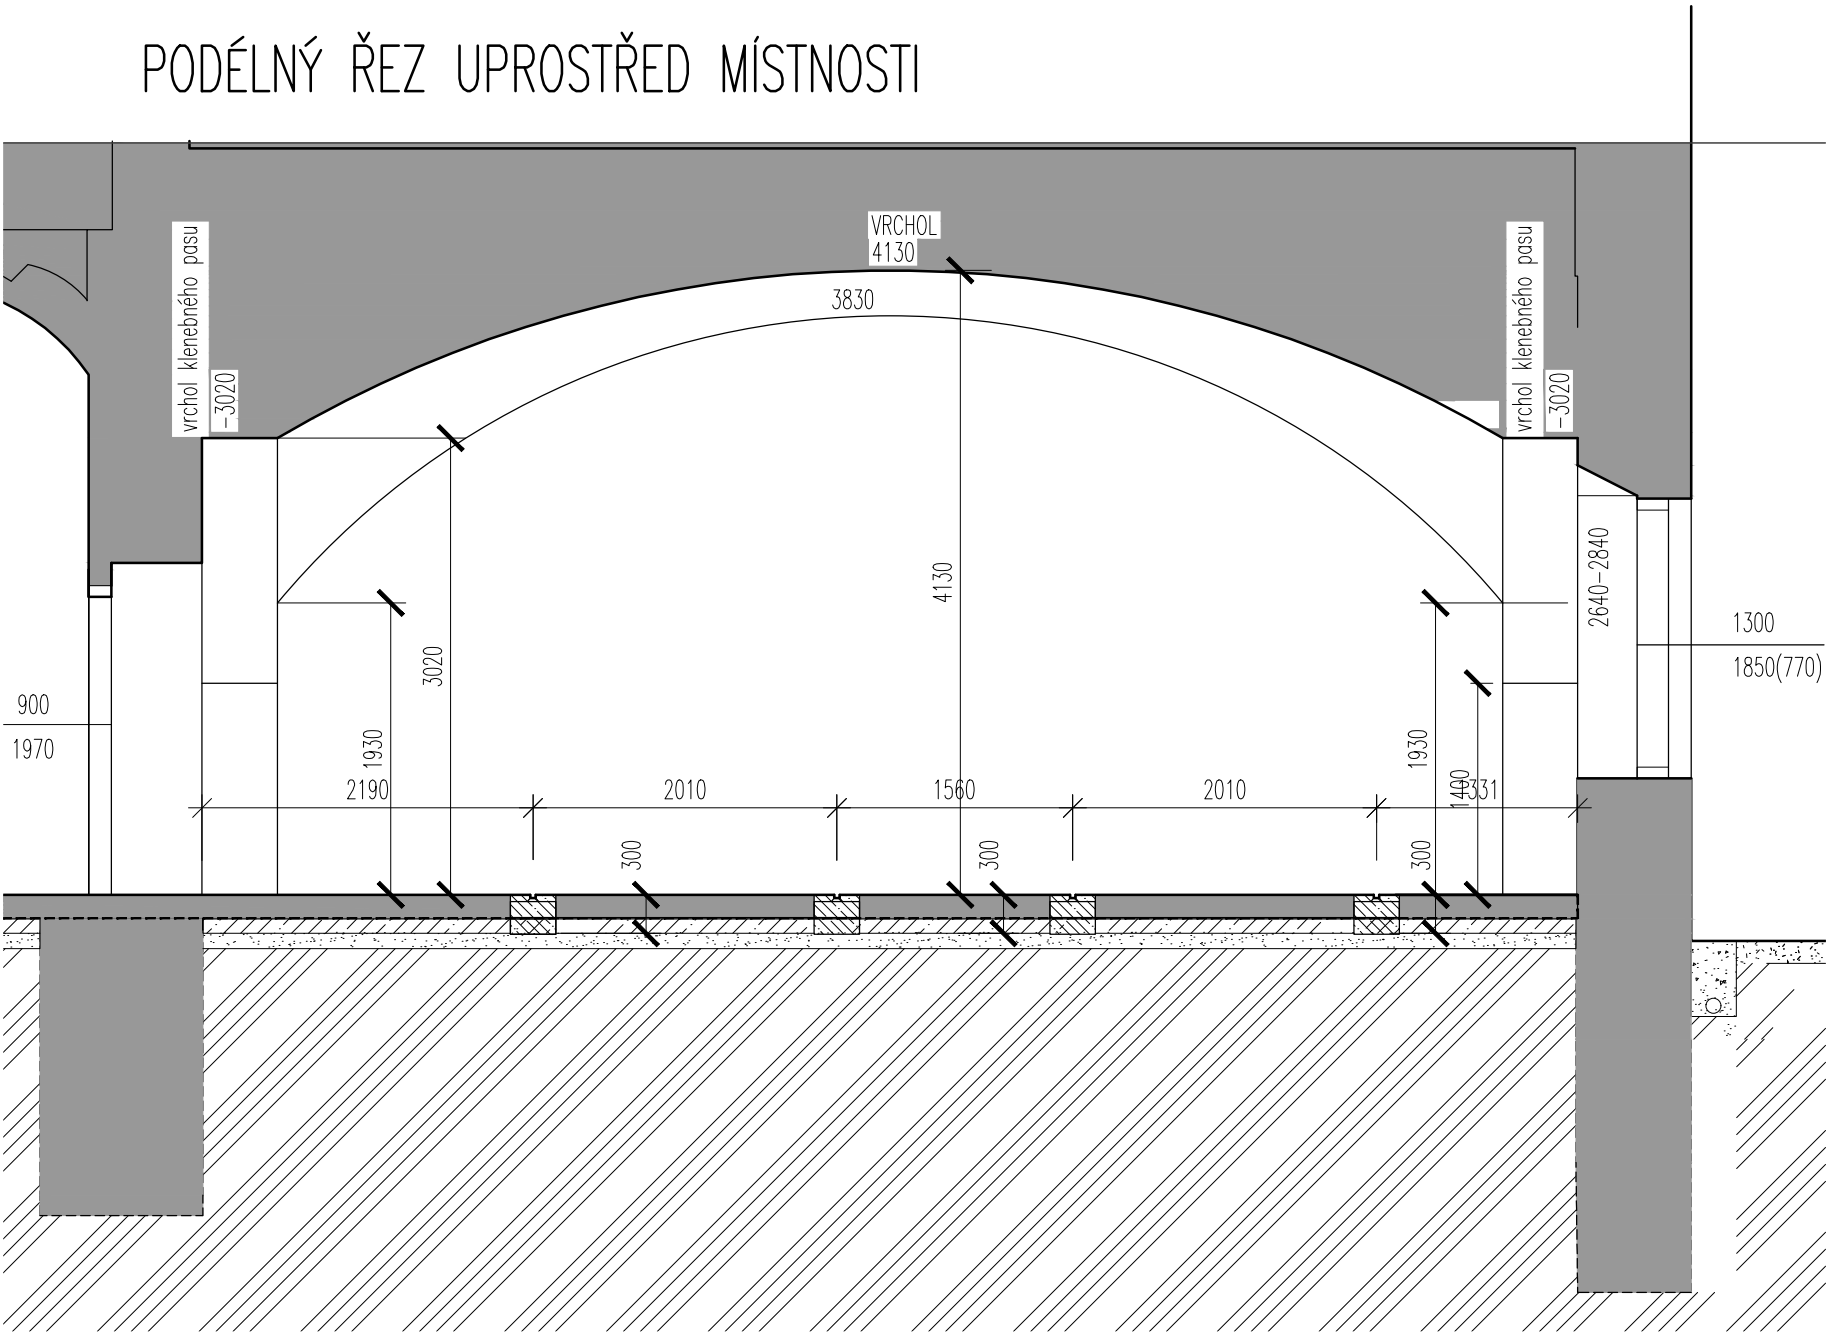

ŘEZ PŘÍČNÝ UPROSTŘED MÍSTNOSTI 1.54

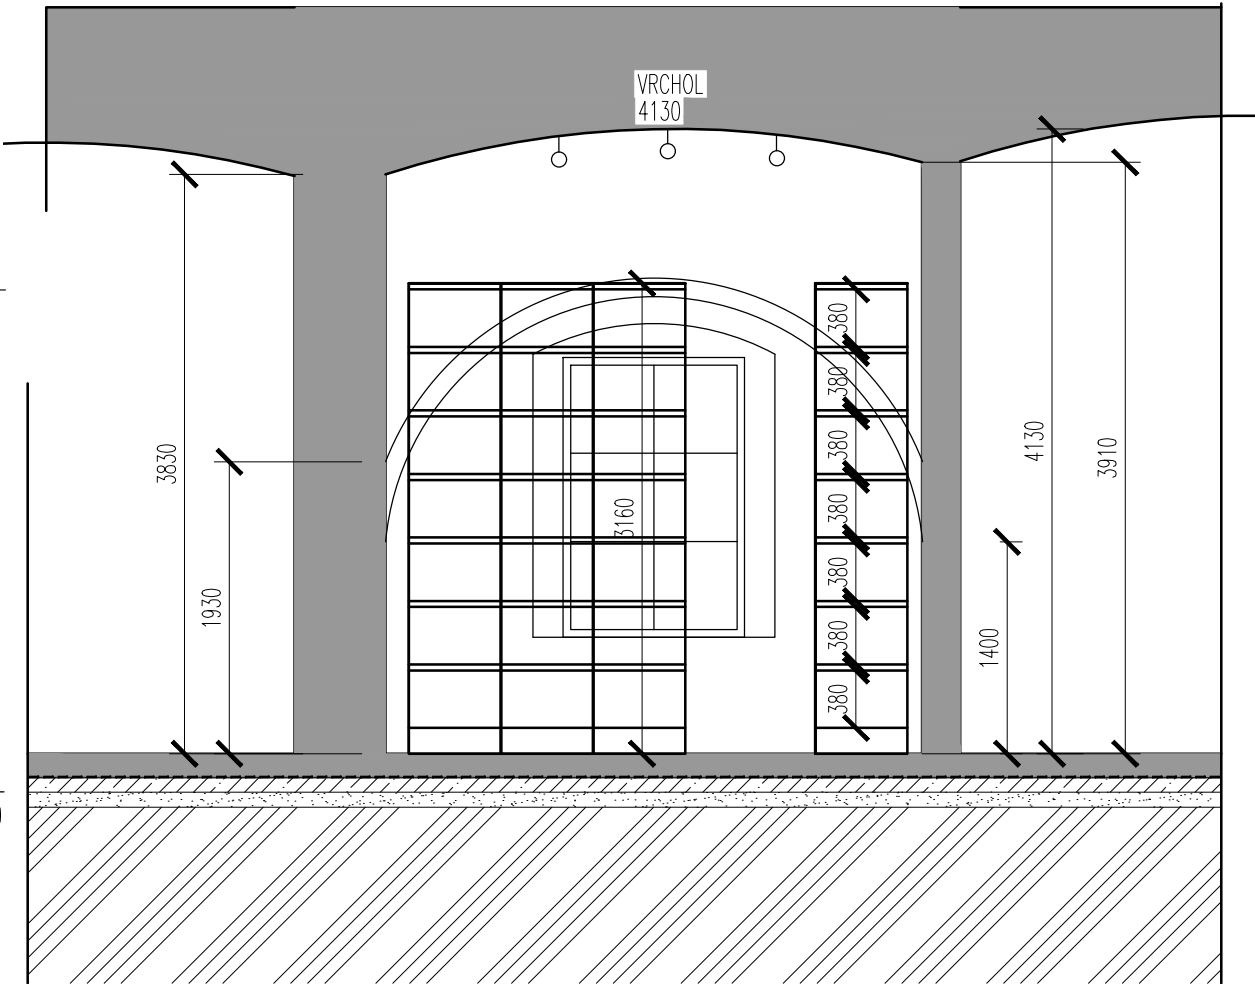

 J.Hradec s.r.o. Karlovy Vary Jindřichův Hradec www.jpsjh.cz e-mail: spulak@jpsjh.cz	Vedoucí projektu: ING ŠPULÁK MILAN Autorizovaný inženýr pro pozemní stavby Registr. v ČKAIT č. 0100074		Kreslil: Ing. Skalíková	Vypracoval: Jiří Hruza
	Akce: STAVEBNÍ ÚPRAVY ČÁSTI 1.NP čp. 106/II TŘEBOŇ ZŘÍZENÍ SPISOVNY V MÍSTNOSTI č. 1.54		Investor: Město Třeboň	
	Obsah: ŘEZY NOVÝ STAV		Obec: Třeboň	
	Datum: III.2023 Arch. č.: 07029 Měřítko: 1:50 Formát : 2xA4		Stupeň PD: pro stavební řízení	
			č.výkresu: D1.05	č.paré: