

PODÉLNÝ PROFIL

KRAJ, OKRES
KATASTRÁLNÍ ÚZEMÍ
PARCELA, KULTURA


JIHOČESKÝ, JINDŘICHŮV HRADEC
BŘILICE
P.Č. 1638/50 - POŽÁRNÍ NÁDRŽ

PŘÍČNÉ PROFILY

příčný profil 1

příčný profil 2

příčný profil 2

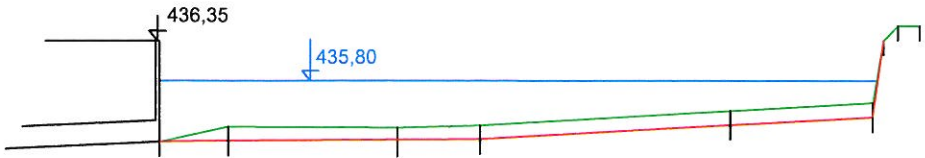


HLOUBKA VÝKOPU

KÓTA DNA

KÓTA TERÉNU

SROVNÁVACÍ ROVINA

STANIČENÍ [km]

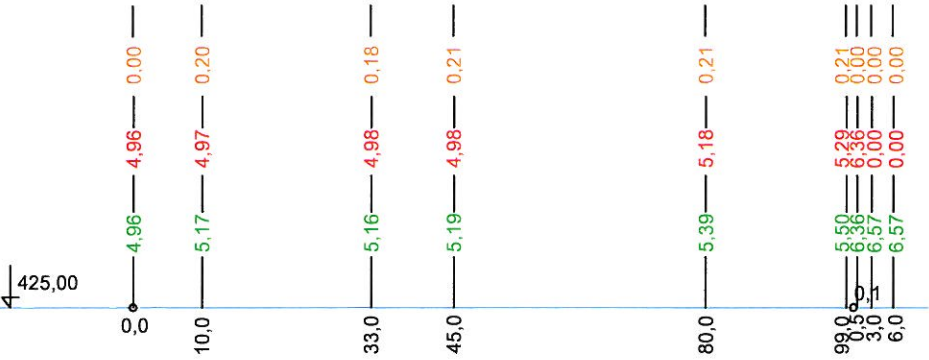

VZDÁLENOST PŘÍČNÝCH PROFILŮ [m]

DÉLKA - SKLON [m - %]

10,0	35,0	35,0	19,0	
45,0 - 0,04		54,0 - 0,6		

1,5 - 71,3

ING. VILÉM ŠEDIVÝ	
PROJEKTOVÁ ČINNOST	IČ 11339659
STAVEBNÍK: MĚSTO TŘEBOŇ, PALACKÉHO NÁMĚSTÍ 46, 379 01 TŘEBOŇ	ČÍSLO VÝKRESU: F 2.2
AKCE - OBJEKT: OPRAVA A ODBAHNĚNÍ POŽÁRNÍ NÁDRŽE V K.Ú. BŘILICE	PARE Č.:
PŘÍLOHA: PODÉLNÝ PROFIL	MĚŘÍTKO: 1 : 1000/100