

D.1.5 - INTERIÉR
INT-01

REVITALIZACE MĚSTSKÉ KNIHOVNY
TŘEBOŇ

TŘEBOŇ, ČESKÁ REPUBLIKA

Investor	Město Třeboň
Generální projektant	JPS J. Hradec s.r.o.
Hl. inženýr projektu	Ing. Milan Špulák
Spolupráce	-
Přímý zpracovatel	-

Vypracoval	Ing.arch. Kateřina Urban
Ved. projektant	Ing. Milan Špulák




J.Hradec s.r.o.
Jarošovská 753/II
Jindřichův Hradec
tel.: 384 371 021
www.jpsjh.cz
info@jpsjh.cz

Revize				
	Číslo	Popis	Datum	Podpis

Archivní číslo	22005
Stavba	REVITALIZACE MĚSTSKÉ KNIHOVNY TŘEBOŇ
Stupeň	DOKUMENTACE PRO STAVEBNÍ ŘÍZENÍ
Název PS - SO	-
Část	D.1.5 INTERIÉR
Název výkresu	PŮDORYS
Datum	2023-04
Formát	630x297
Měřítko	1:100

stupeň	číslo PS - SO	část	výkres	revize	č. paré
DSP	-	D.1.5	INT-01	00	

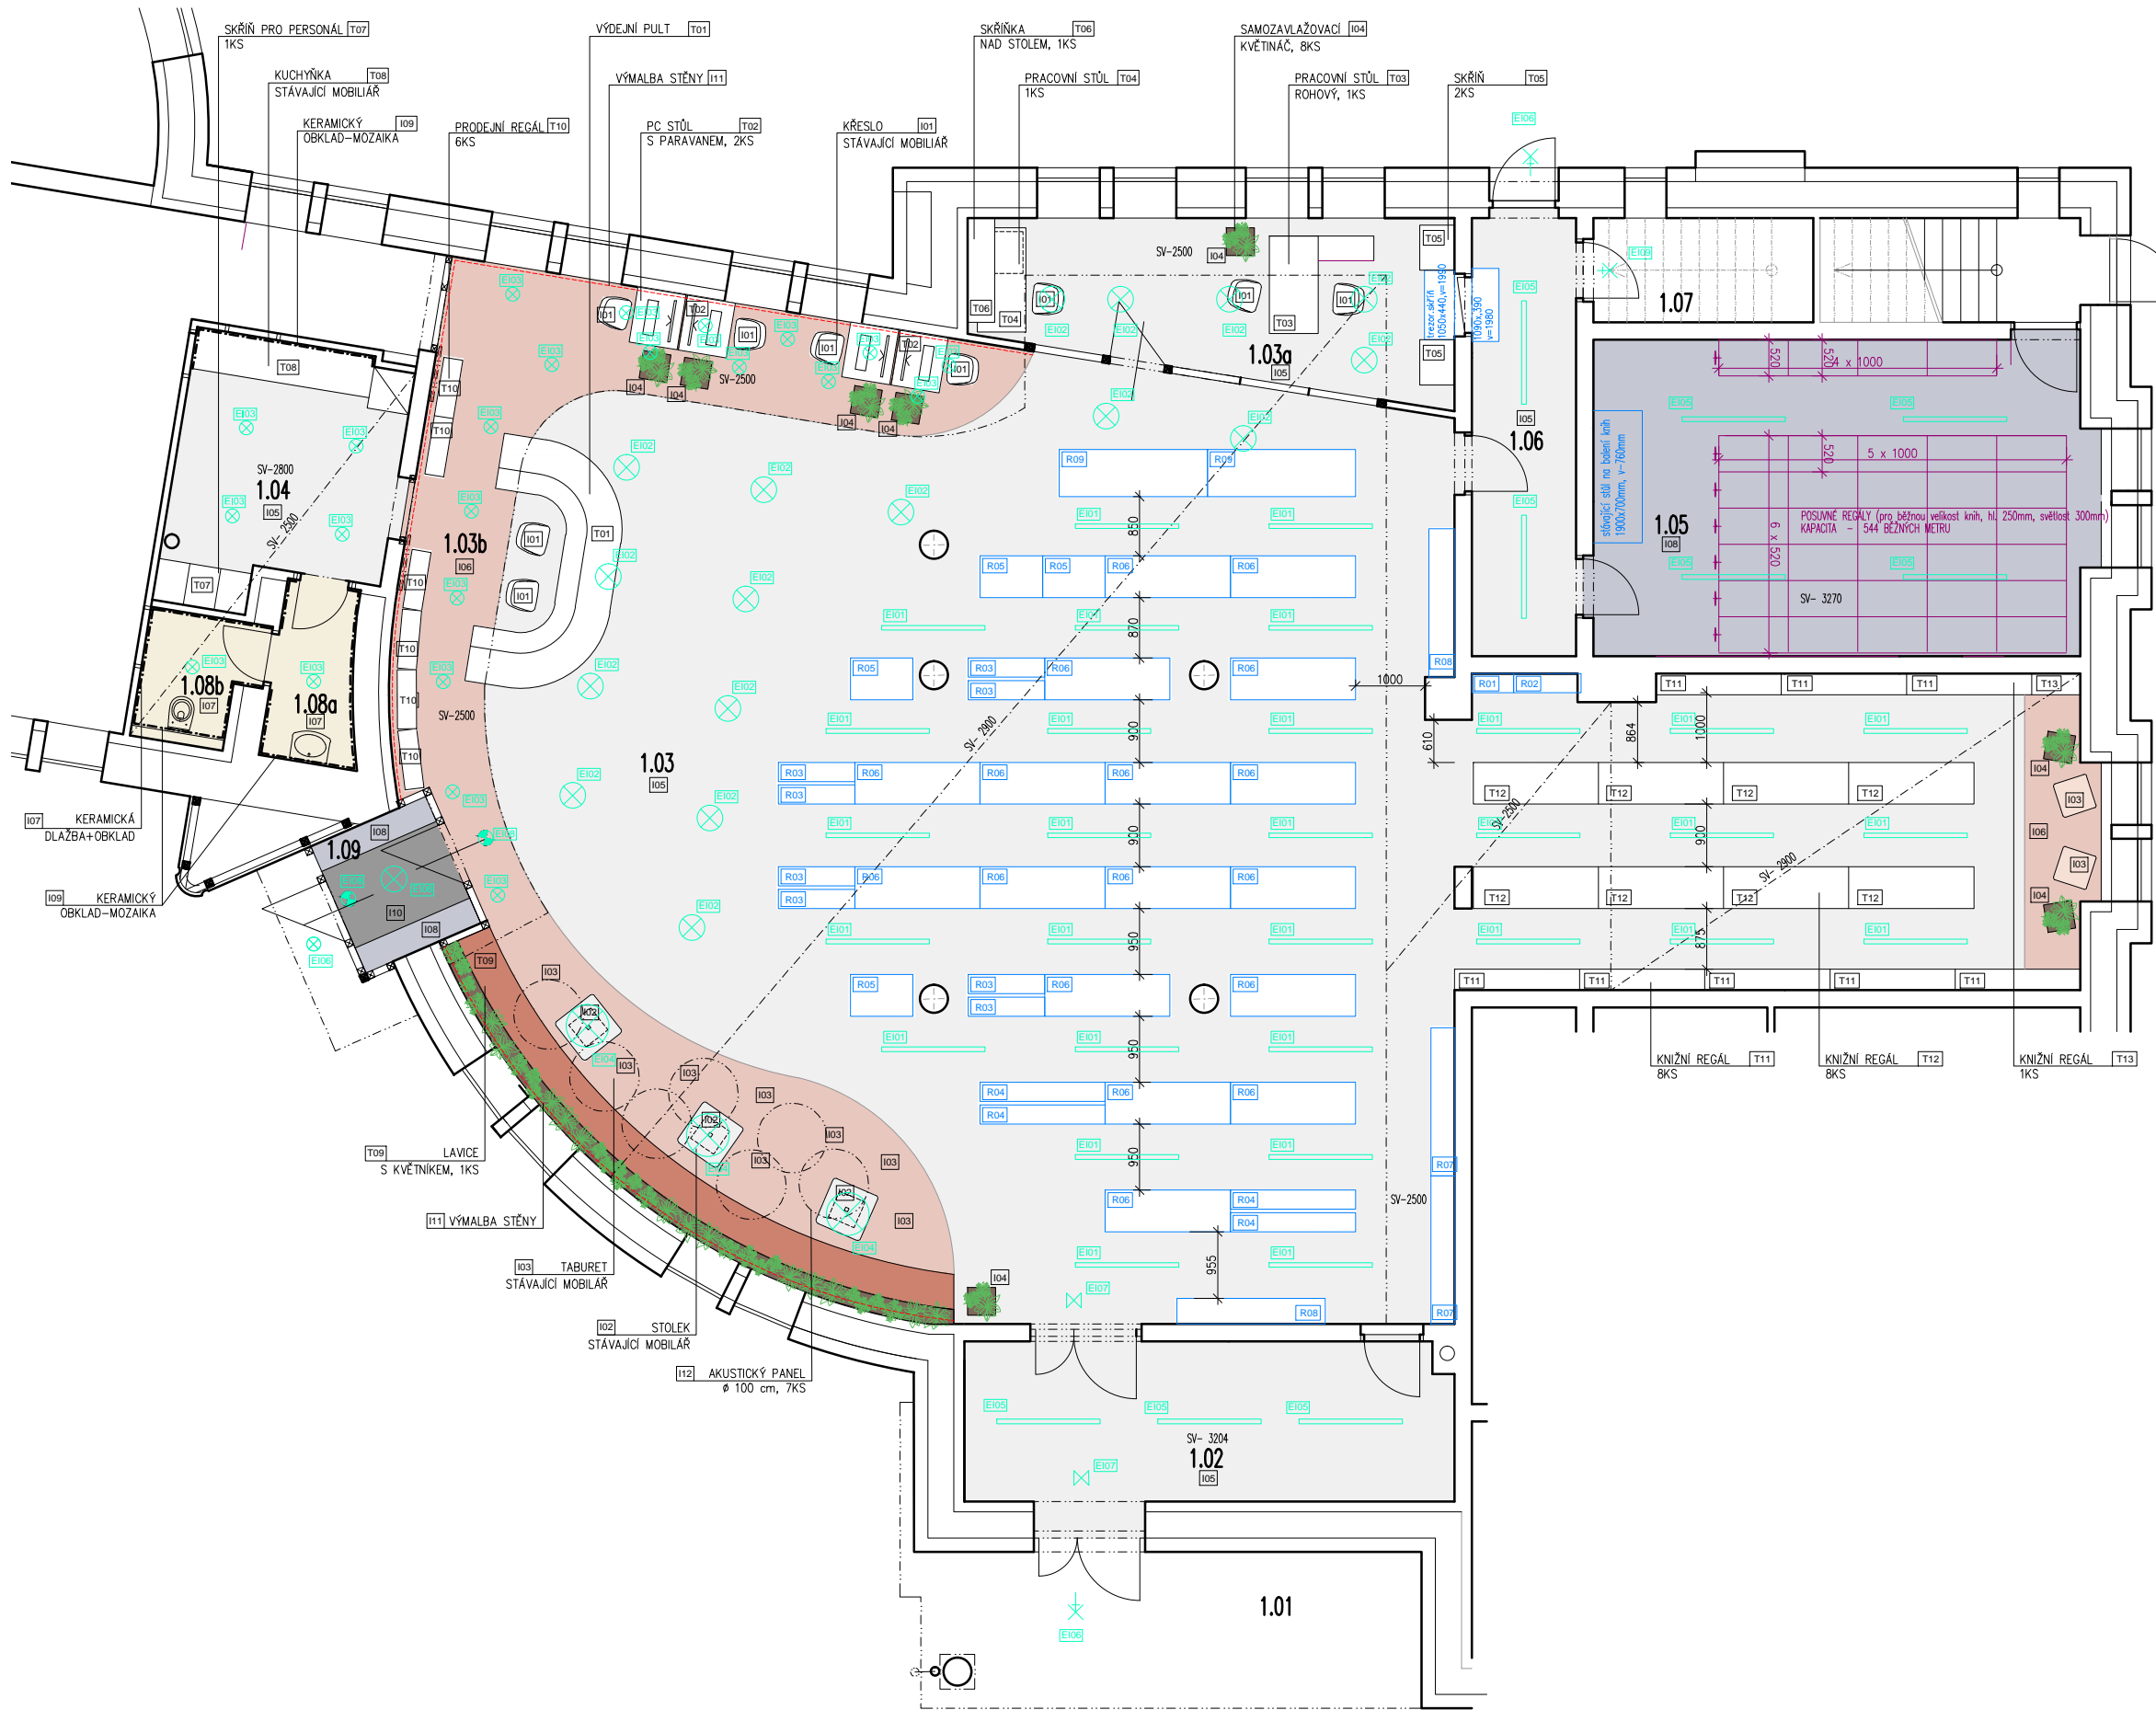

LEGENDA

INTERIÉR

- [I01] KŘESLO - STÁVAJÍCÍ MOBILIÁŘ
- [I02] STOLEK - STÁVAJÍCÍ MOBILIÁŘ
- [I03] TABURET - STÁVAJÍCÍ MOBILIÁŘ
- [I04] SAMOZAVLAŽOVACÍ KVĚTINÁČ - 8ks
- [I05] VINYL OVÁ PODLAHA
- [I06] VINYL OVÁ PODLAHA
- [I07] KERAMICKÁ DLAŽBA A OBKLAD
- [I08] KERAMICKÁ DLAŽBA
- [I09] KERAMICKÝ OBKLAD-MOZAICA
- [I10] ČISTÍCÍ ZÓNA
- [I11] VÝMALBA STĚN A PODHLEDU - RAL
- [I12] AKUST. PANEL, pr.100cm - 7ks

OSVĚTLENÍ

- [E101] LED SVÍTIDLO
- [E102] KRUHOVÉ PŘASAZENÉ LED SVÍTIDLO
- [E103] ZAPUŠTĚNÉ LED SVÍTIDLO
- [E104] KRUHOVÉ LED SVÍTIDLO
- [E105] PŘISAZENÉ LED SVÍTIDLO S KRYTEM
- [E106] VENKOVNÍ PŘISAZENÉ LED SVÍTIDLO SE SENZOREM
- [E107] NOUZOVÉ SVÍTIDLO NÁSTĚNNÉ
- [E108] NOUZOVÉ SVÍTIDLO PŘISAZENÉ
- [E109] PŘISAZENÉ SVÍTIDLO

TRUHLÁŘSKÉ VÝROBKY

- [T01] VÝDEJNÍ PULT - 1ks
- [T02] PC STŮL S PARAVANEM - 2ks
- [T03] PRACOVNÍ STŮL ROHOVÝ - 1ks
- [T04] PRACOVNÍ STŮL - 1ks
- [T05] SKŘÍŇ - 2ks
- [T06] SKŘÍŇKA NAD STOLEM - 1ks
- [T07] SKŘÍŇ PRO PERSONÁL - 1ks
- [T08] KUCHYŇKA - STÁVAJÍCÍ MOBILIÁŘ
- [T09] LAVICE S KVĚTNÍKEM - 1ks
- [T10] PRODEJNÍ REGÁL - 6ks
- [T11] KNIŽNÍ REGÁL - 8ks
- [T12] KNIŽNÍ REGÁL - 8ks
- [T13] KNIŽNÍ REGÁL - 1ks

- [R01 - R09] KNIŽNÍ REGÁLY -STÁVAJÍCÍ MOBILIÁŘ