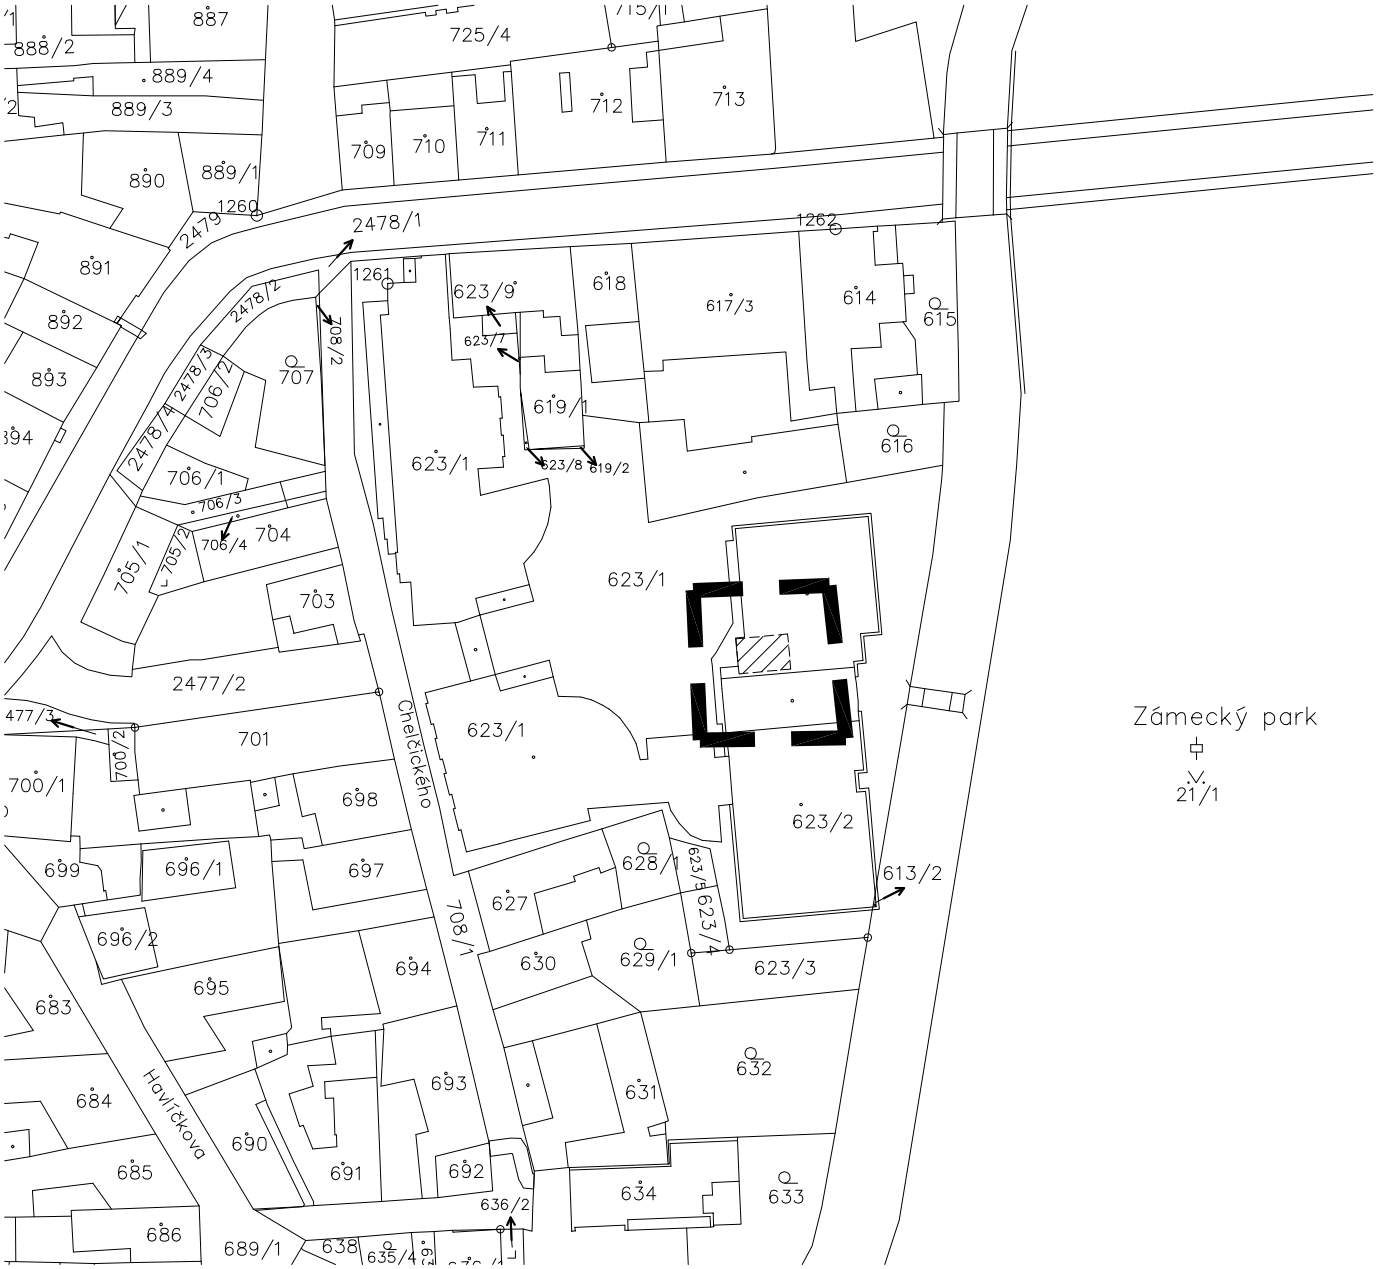

KATASTRÁLNÍ ÚZEMÍ: TŘEBOŇ
PARCELNÍ ČÍSLO: 623/2
ÚZEMÍ DOTČENÉ STAVBOU

S

J.Hradec s.r.o. Jarošovská 753/II Jindřichův Hradec PSČ: 377 01 e-mail: spulak@jpsjh.cz	Vedoucí projektu: ING ŠPULÁK MILAN Autorizovaný inženýr pro pozemní stavby Registr. v ČKAIT č. 0100074	Kreslil: ING. SKALÍKOVÁ	Kontrola: ING. ŠPULÁK
	Akce: **KOMPLETNÍ VÝMĚNA VÝTAHU V DPS I, CHELČICKÉHO 1, TŘEBOŇ**	Investor: Město Třeboň Obec: Třeboň Stupeň PD: SŘ	
	Obsah: **SITUAČNÍ VÝKRES ŠIRŠÍCH VZTAHŮ**	č.výkresu: C-01	č.paré:
	Datum: II. 2022 | Arch. č.: 22003 | Měřítko: 1:1000 | Formát : 1xA4		