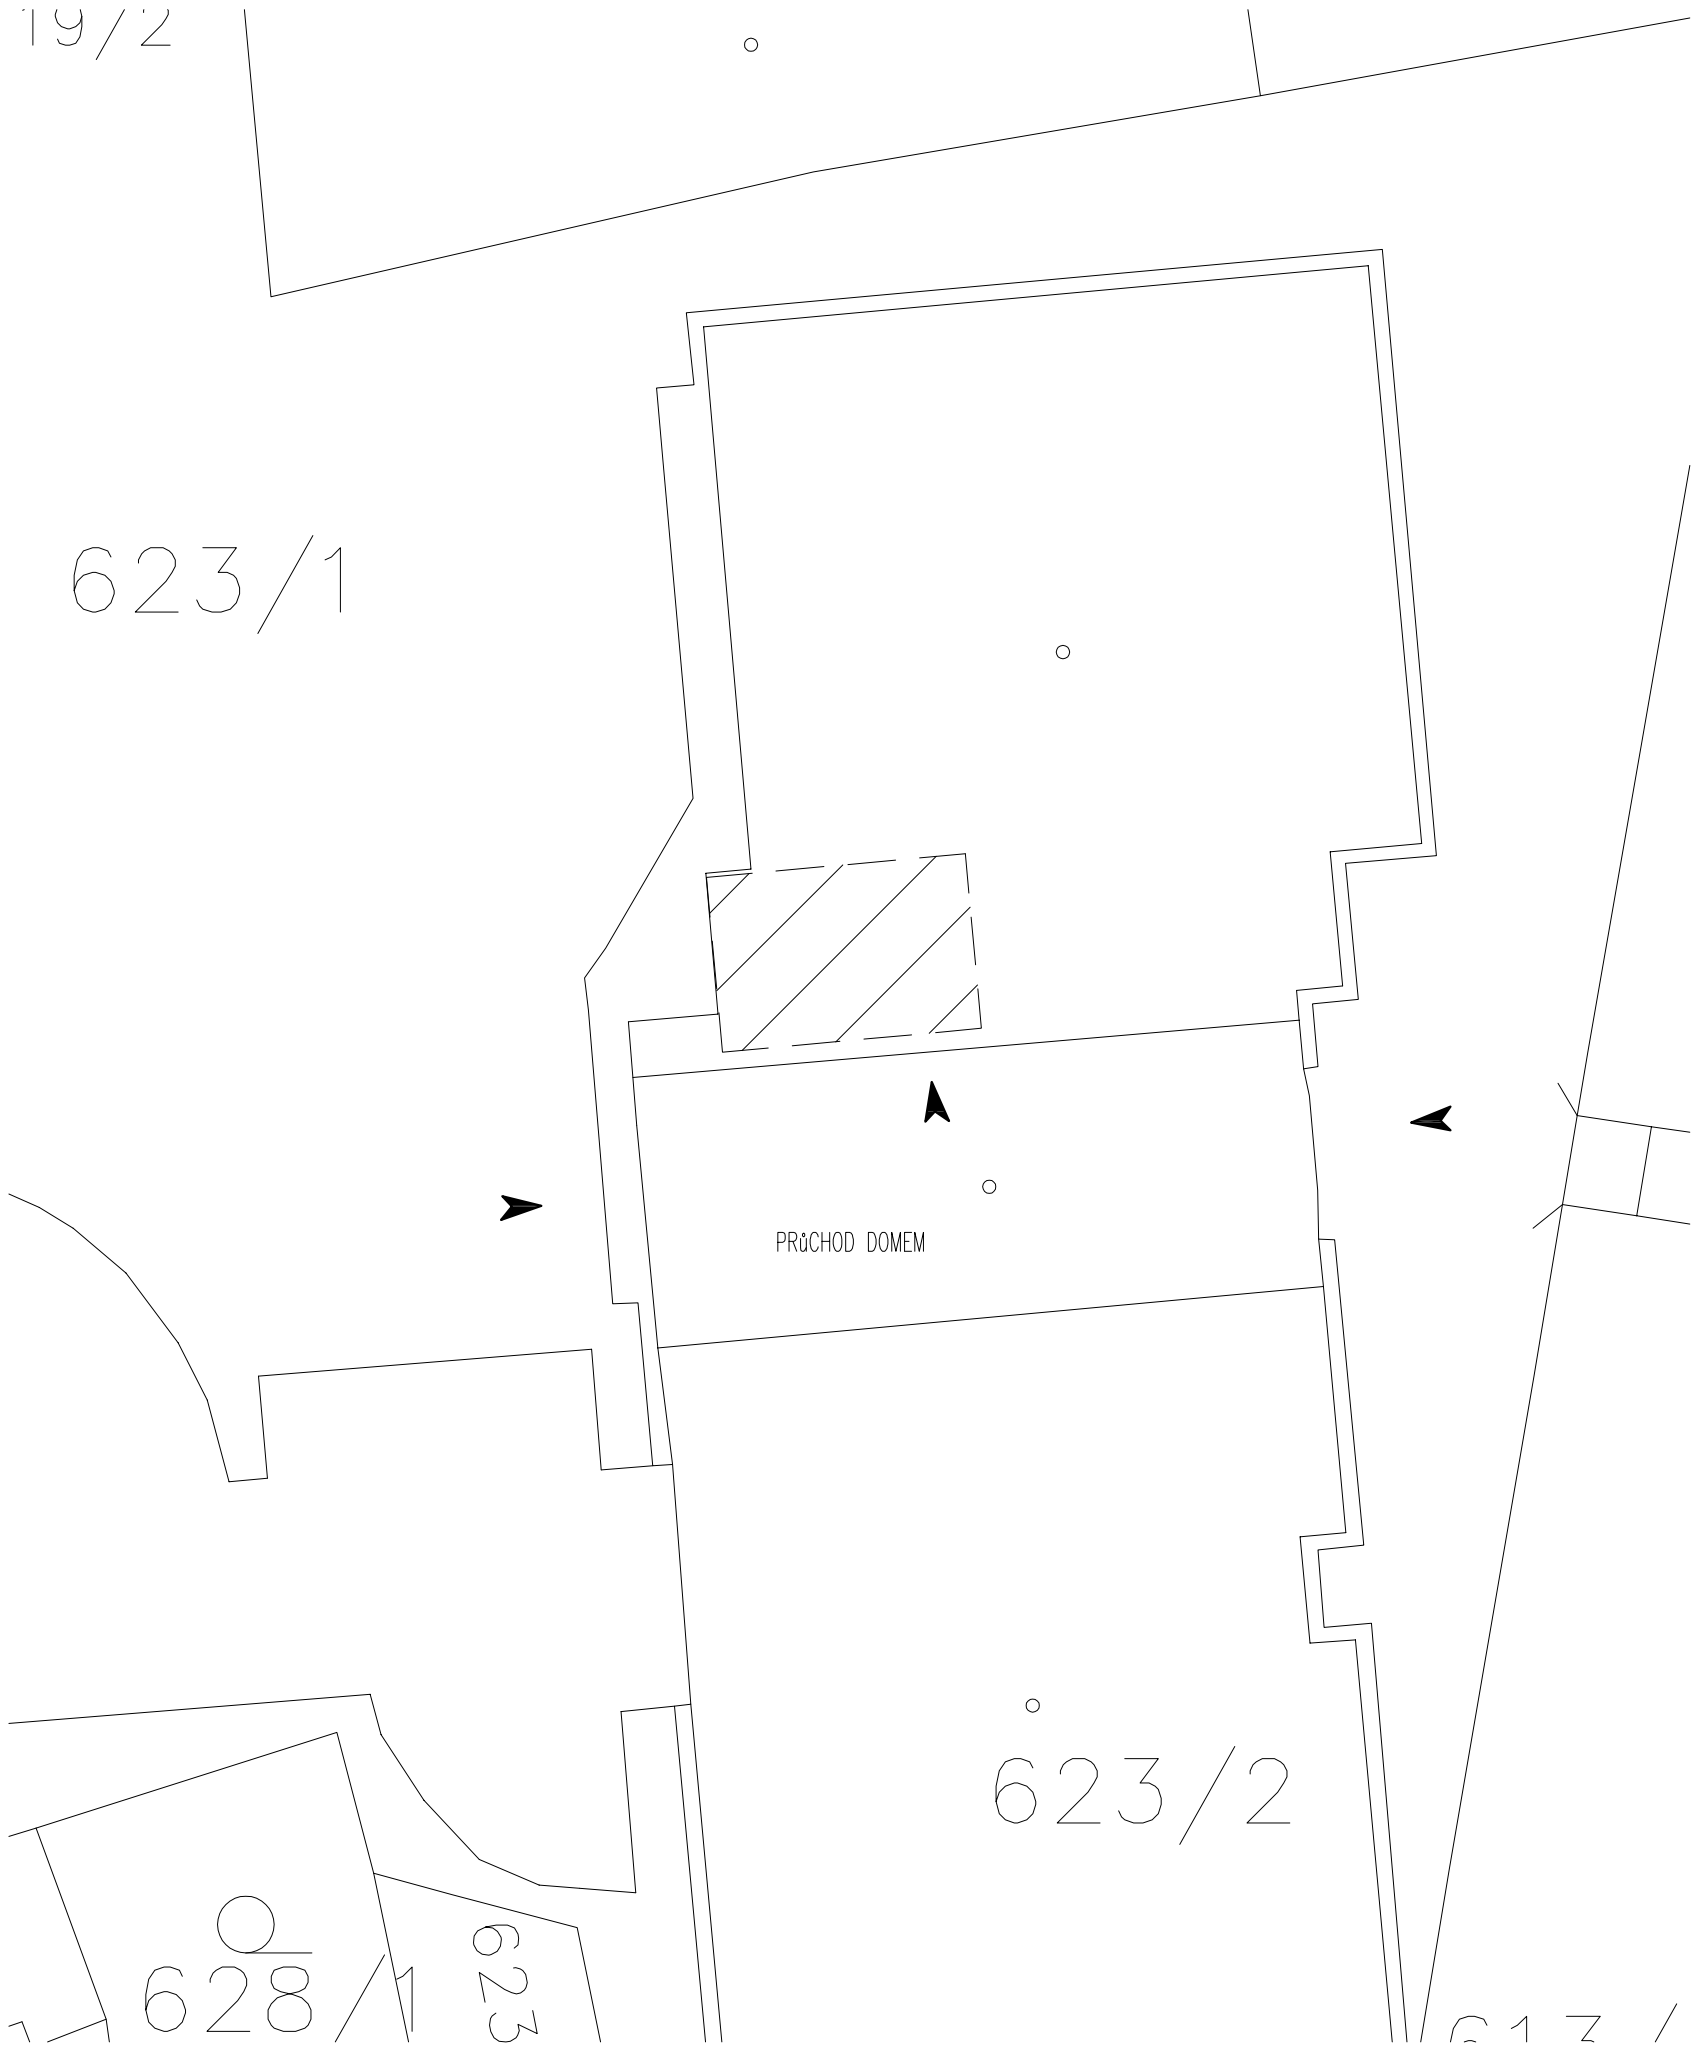

LEGENDA

PŘÍSTUP K UPRAVOVAVÉ ČÁSTI OBJEKTU
(DůM S PEČOVATELSKOU SLUŽBOU)

KATASTRÁLNÍ ÚZEMÍ: TŘEBOŇ
PARCELNÍ ČÍSLO: 623/2

S

J.Hradec s.r.o. Jarošovská 753/II Jindřichův Hradec PSČ: 377 01 e-mail: spulak@jpsjh.cz	Vedoucí projektu: ING ŠPULÁK MILAN Autorizovaný inženýr pro pozemní stavby Registr. v ČKAIT č. 0100074	Kreslil: ING. SKALÍKOVÁ	Kontrola: ING. ŠPULÁK
	Akce: KOMPLETNÍ VÝMĚNA VÝTAHU V DPS I, CHELČICKÉHO 1, TŘEBOŇ	Investor: Město Třeboň Obec: Třeboň Stupeň PD: SŘ	
	Obsah: KOORDINAČNÍ SITUACE 1:200	č.výkresu: C-03	č.paré:
	Datum: II. 2022 / Arch. č.: 22003 / Měřítko: 1:200 / Formát : 2xA4		