

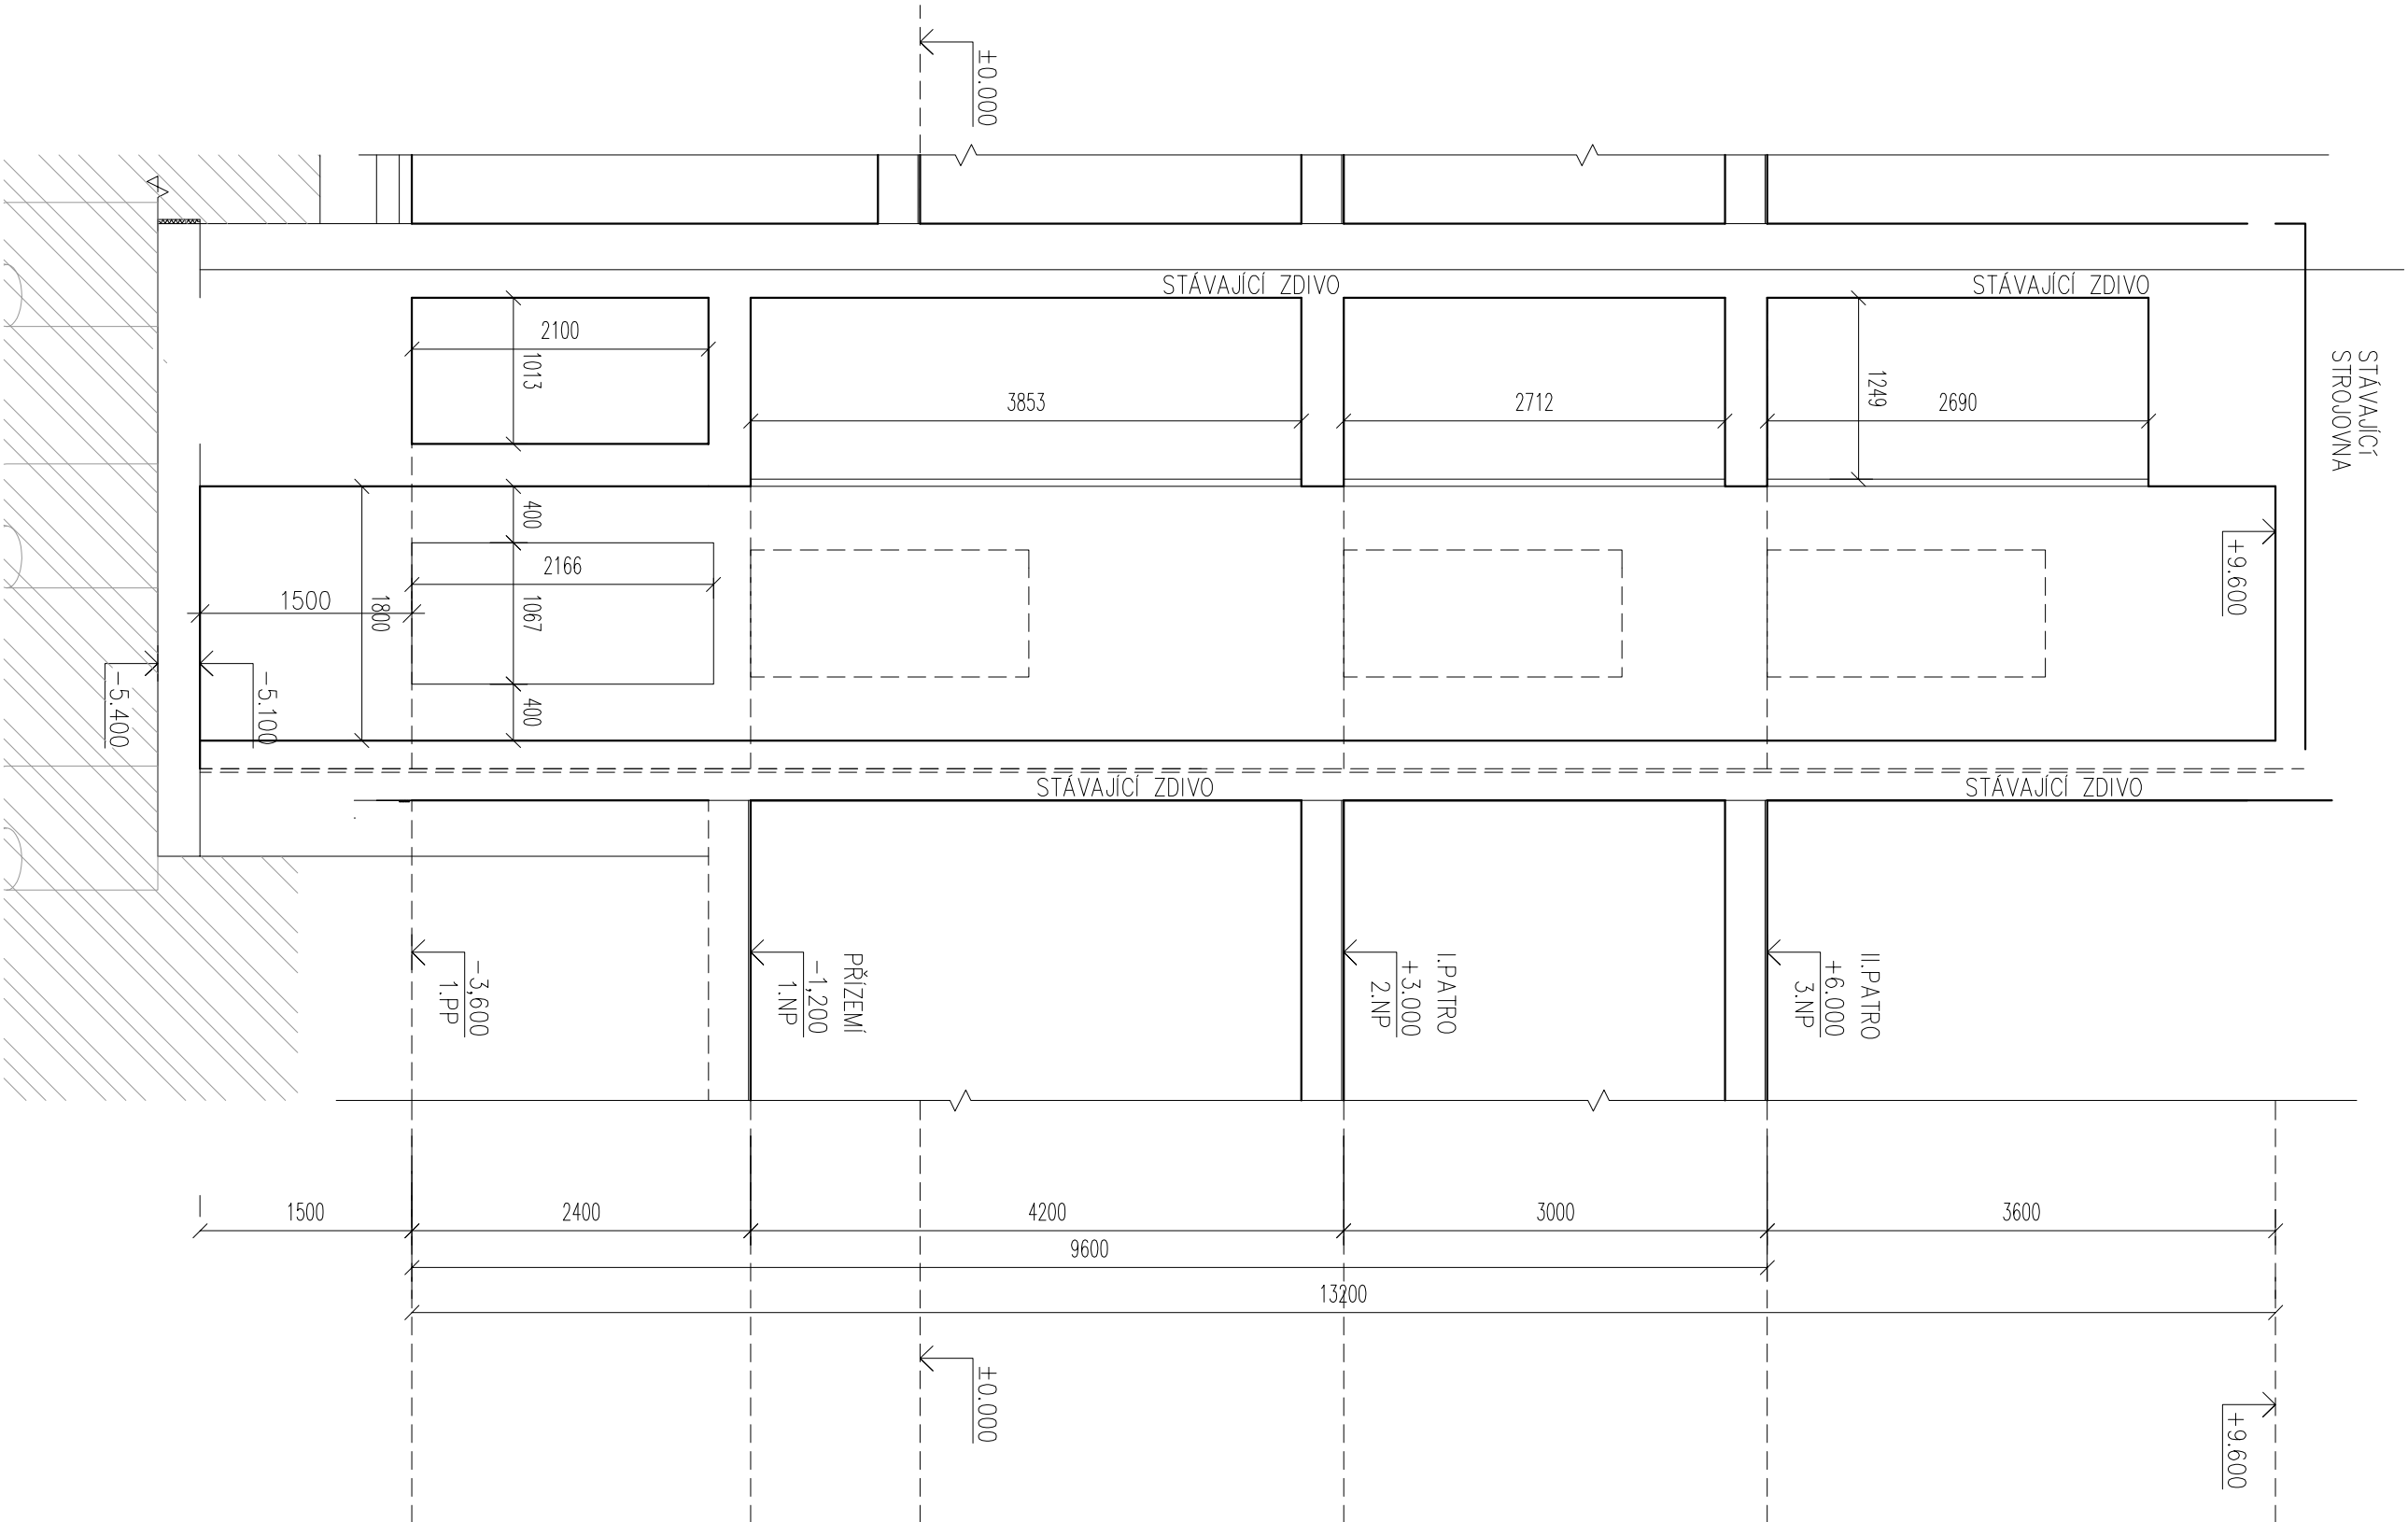


ŘEZ A-A

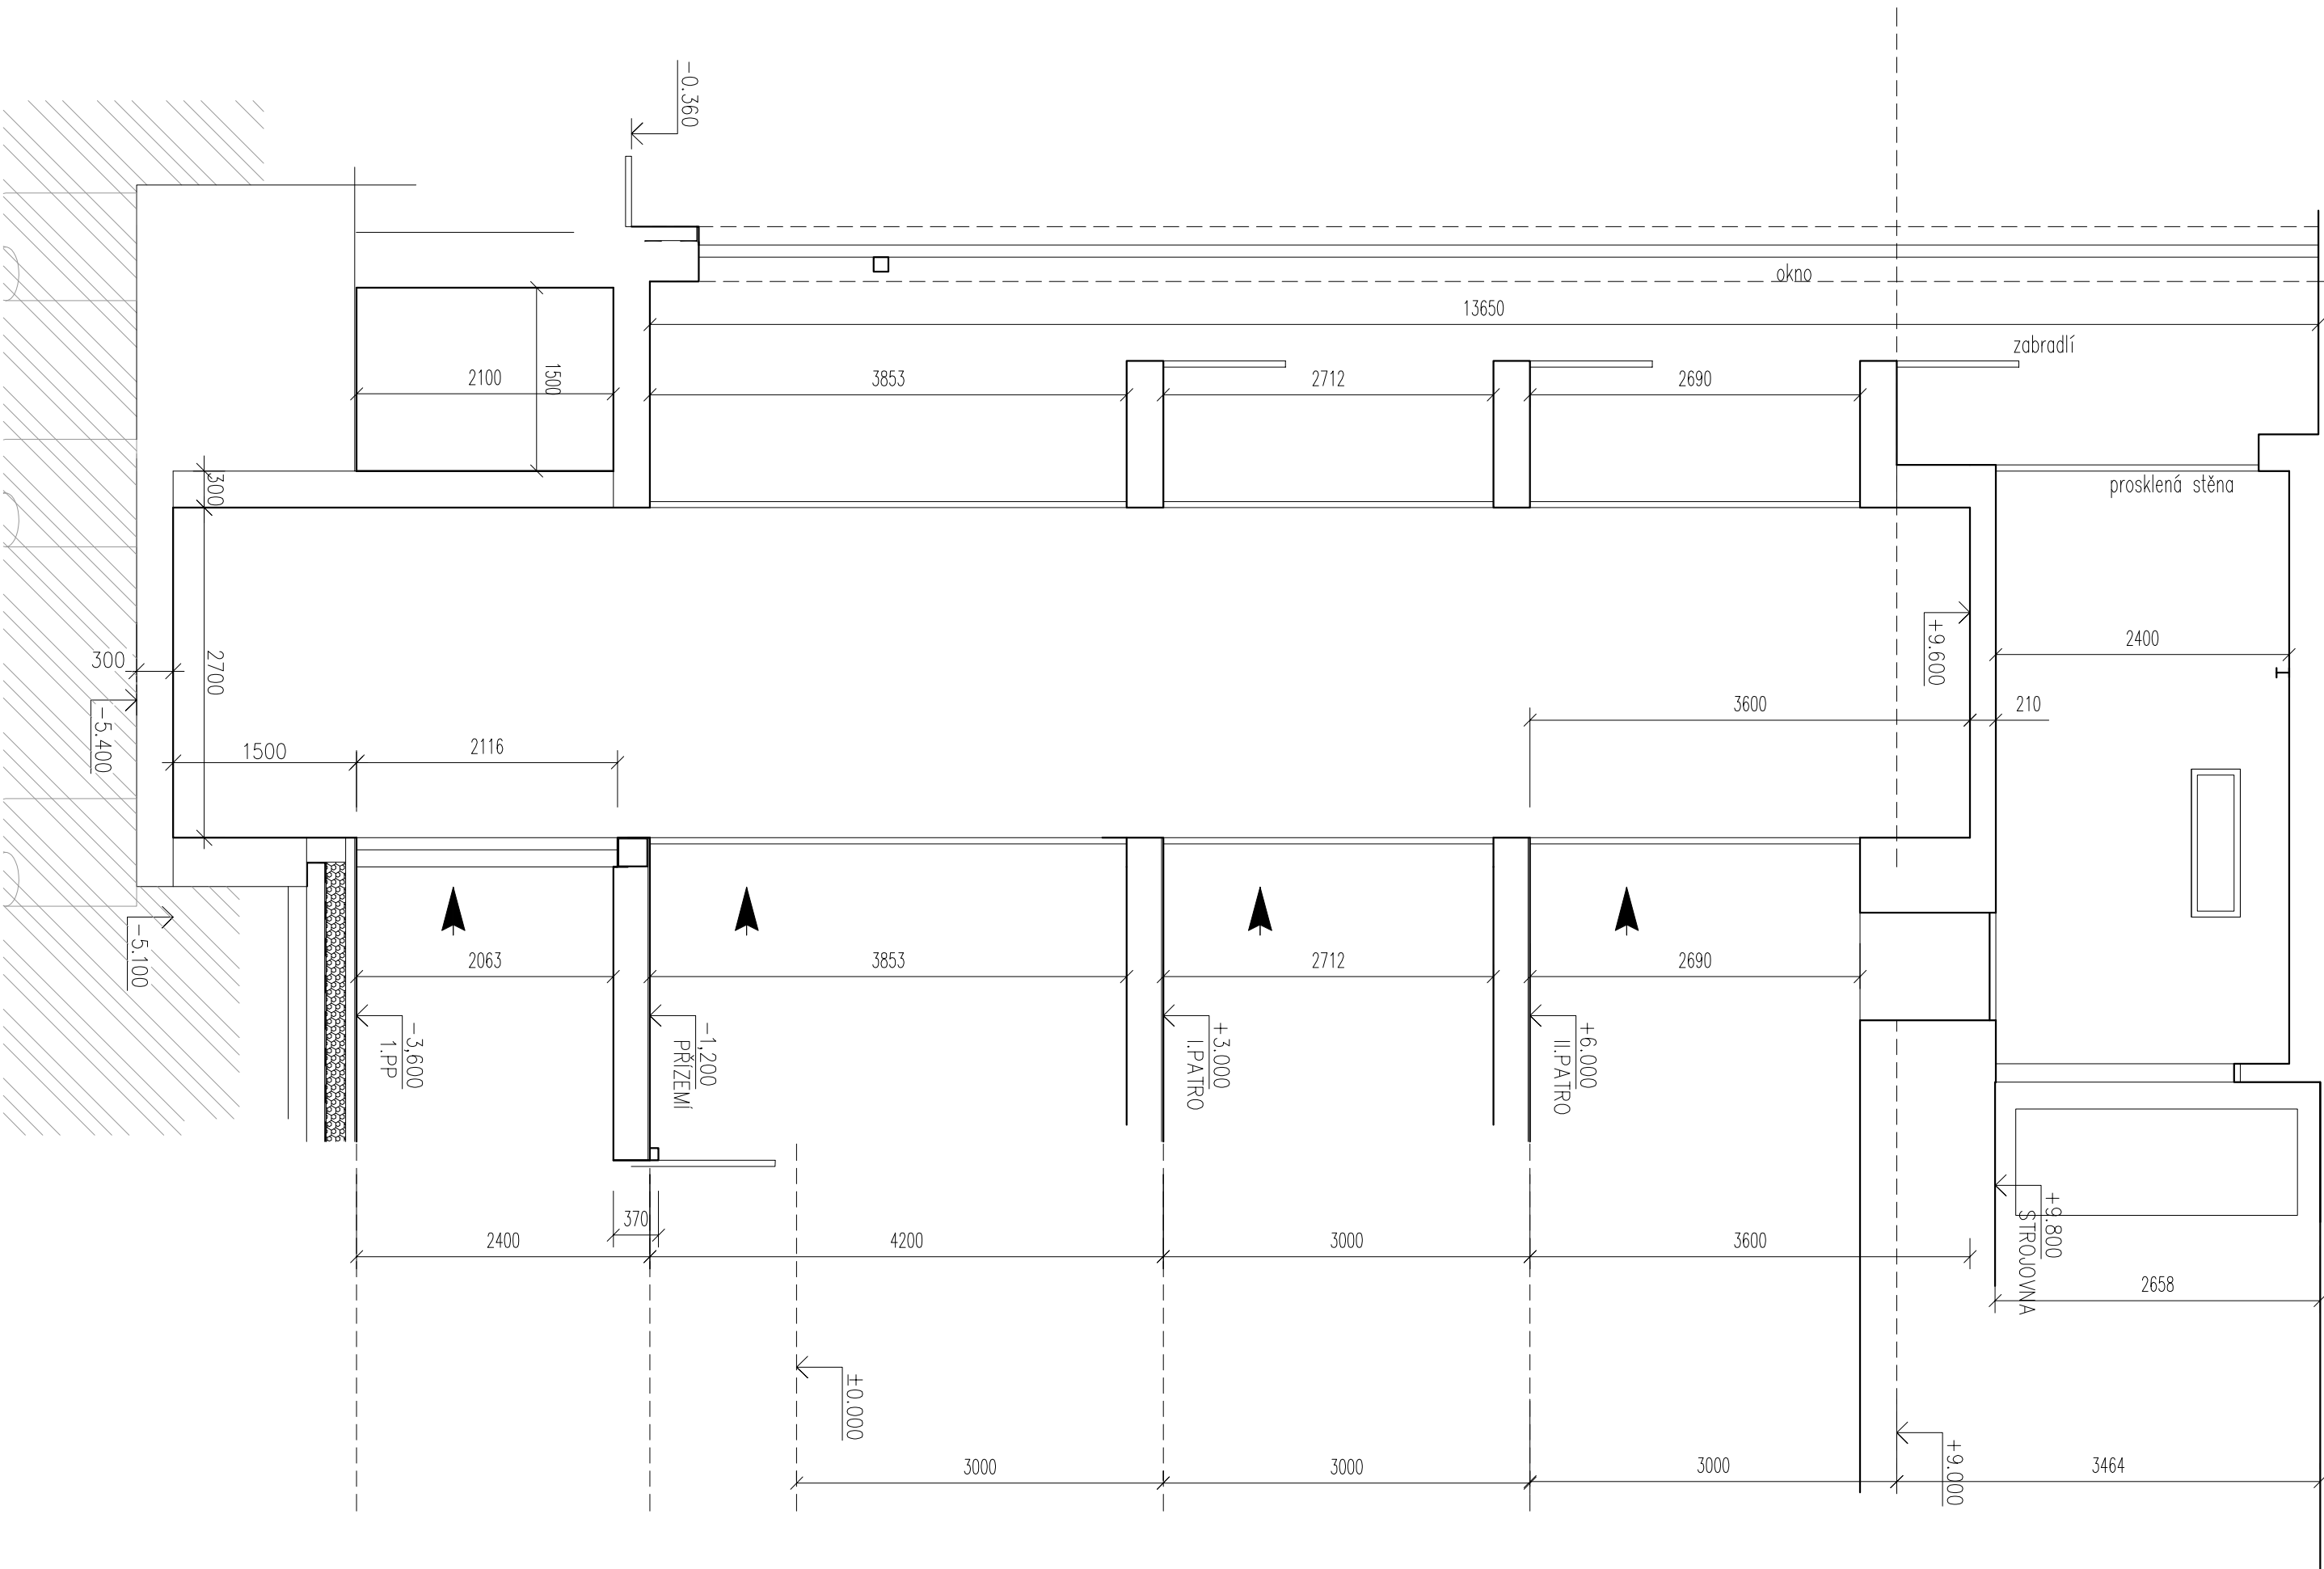

ŘEZ B-B

 

 <div>Ing. Špulák Milan Inženýrský úřad pro pozemní stavby Regist. v ČKAIT č. 0100074</div>	Vedoucí projektu: Ing. Špulák Milan Autorizovaný inženýr pro pozemní stavby Regist. v ČKAIT č. 0100074		Kreslil: Ing. Škalíková	Kontrola: Ing. Špulák
Akce: KOMPLETNÍ VÝMĚNA VÝTAHU V DPS I, CHELČICKÉHO 1, TŘEBŮŇ	Investor: Město Třebíč		Obec: Třebíč	
	Stupeň PD: SR		Č. výkresu: D 1.02	
Objekt: ŘEZY VÝTAHOVOU ŠACHTOU – ST. STAV	Č. por.:			
Datum: II. 2022 Arch. č.: 22003 Měřítko: 1:50 Formát: A4				