ŘEZY VÝTAHOVOU ŠACHTOU

ŘEZ A-A

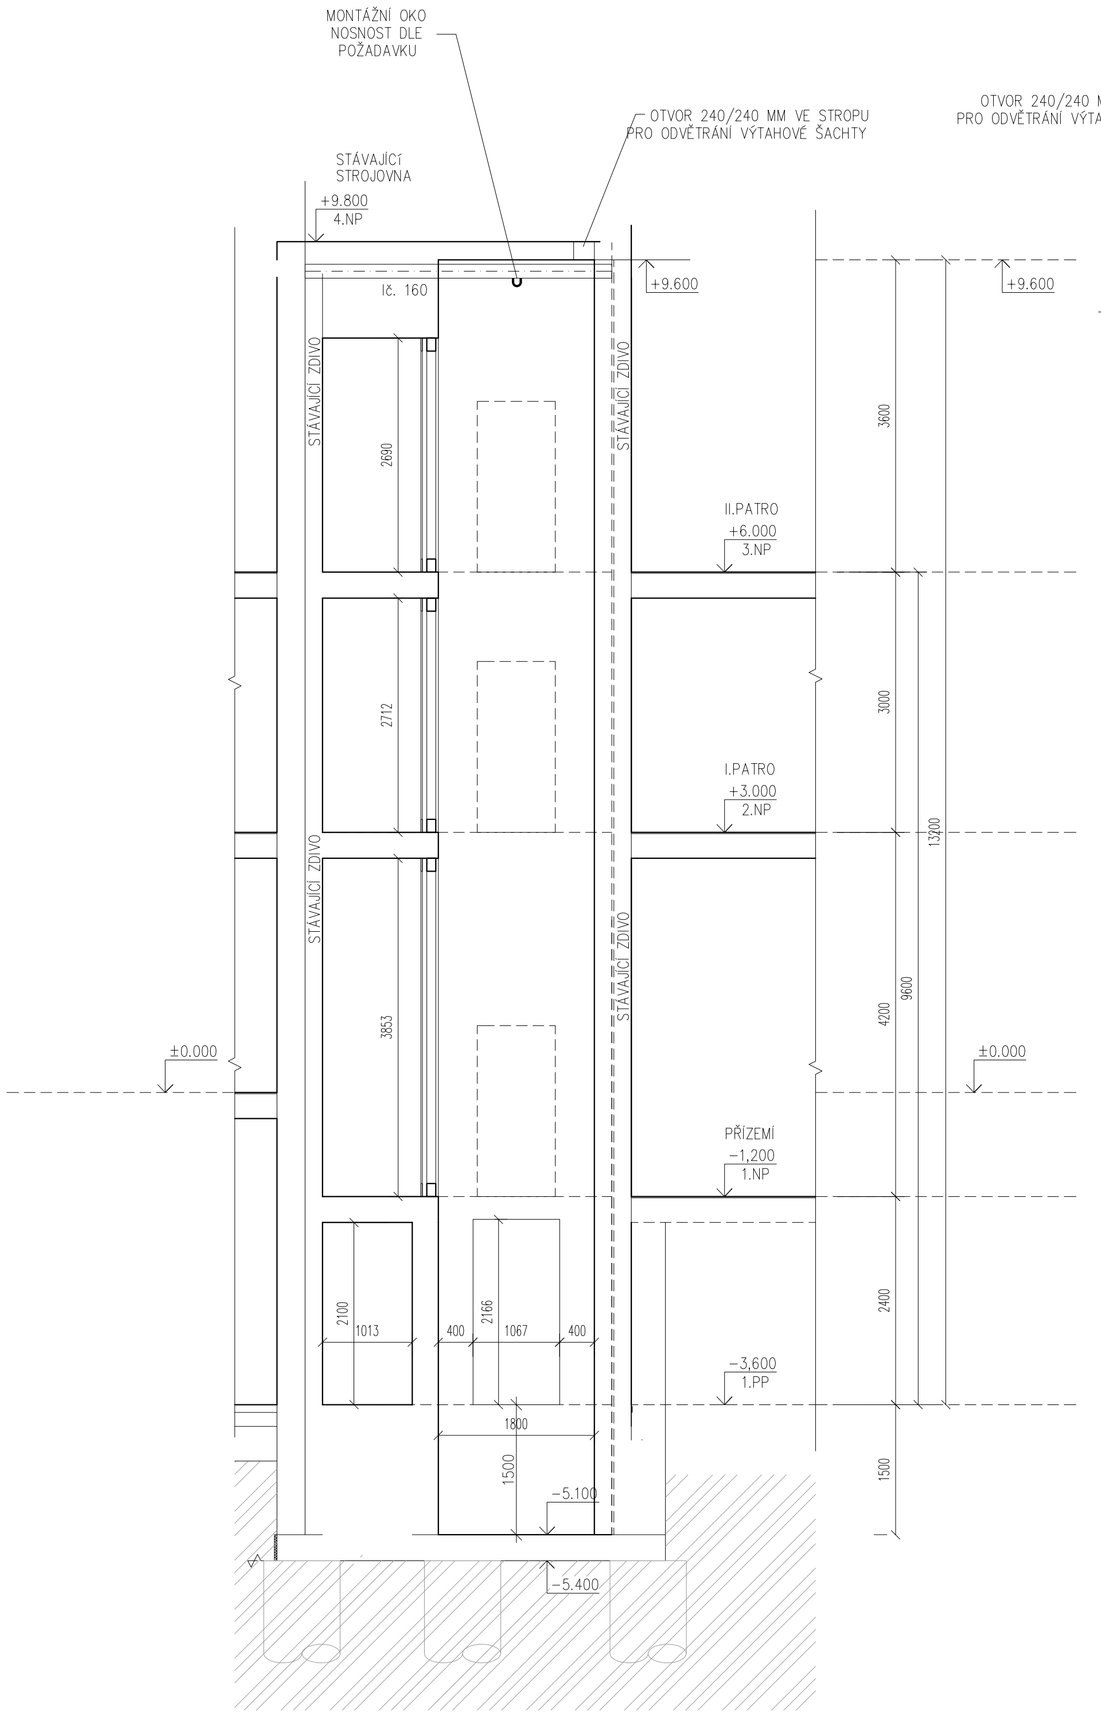

ŘEZ B-B

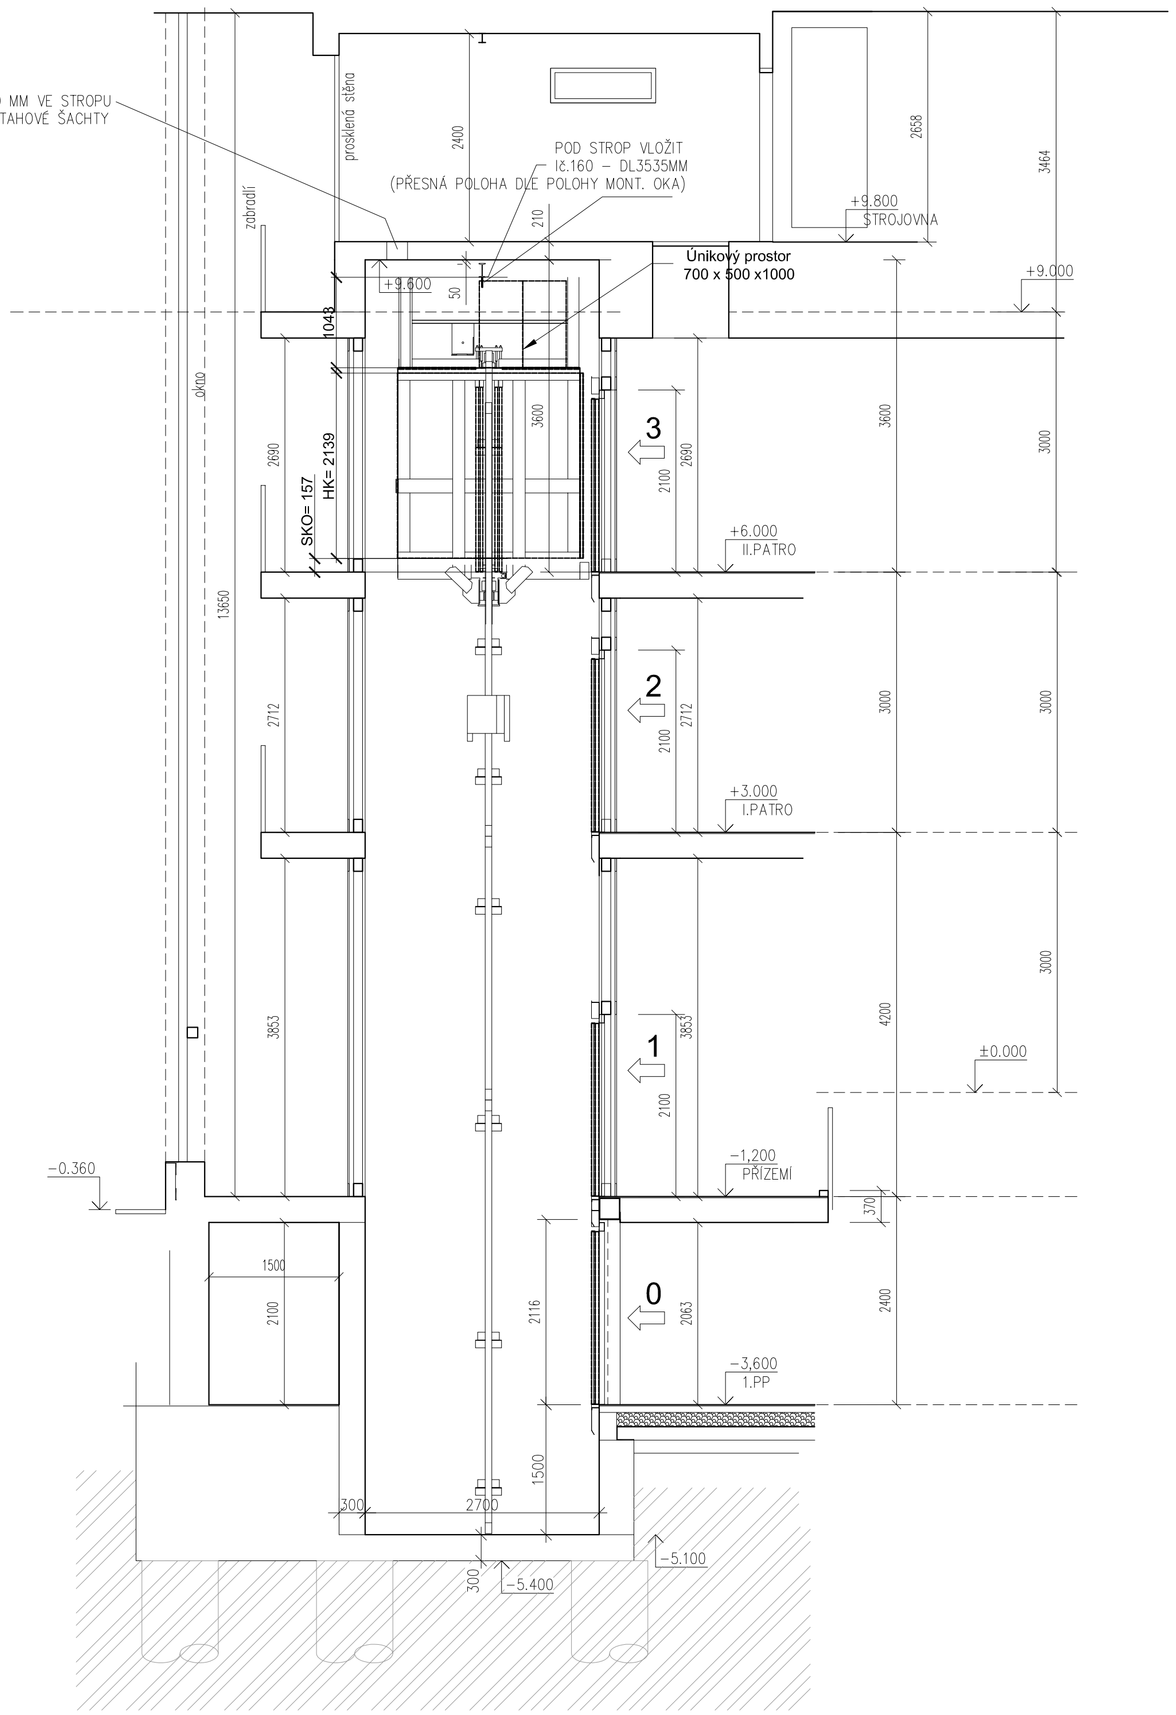

PŮDORYS VÝTAHOVÉ ŠACHTY

1 až 3.NP

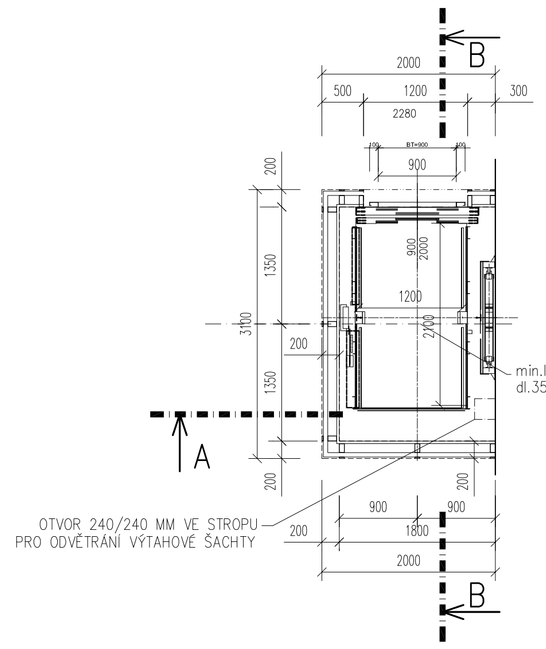

SUTEREN

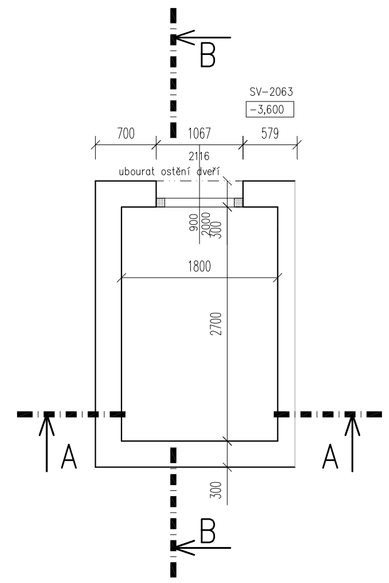

POZNÁMKA :

– KONSTRUKCE PROSKLENÉ VÝTAHOVÉ ŠACHTY PROVEDENA Z HLINÍKOVÝCH PROFILŮ, ZASKLENÍ PROVEDENO BEZPEČNOSTNÍM JEDNODUCHÝM SKLEM CONNEX – ČIRÉ.
NUTNÁ KOORDINACE S DODAVATELEM VÝTAHU, BARVA HLINÍKOVÝCH PROFILŮ RAL – BÍLÁ, PŘED VÝROBOU VÝTAHU A OPLÁŠTĚNÍ VÝTAHOVÉ ŠACHTY BUDE PŘEDEVŠÍM VŠE PŘESNĚ DOMĚŘENO, ZKOORDINOVÁNO A ODSOUHLASENO GP A INVESTOREM

J.Hradec s.r.o. Jarošovská 753/II Jindřichův Hradec PSČ: 377 01 e-mail: spulak@jpsjh.cz	Vedoucí projektu: ING ŠPULÁK MILAN Autorizovaný inženýr pro pozemní stavby Registr. v ČKAIT č. 0100074	Kreslil: ING. SKALIKOVÁ	Kontrola: ING. ŠPULÁK
	Akce: KOMPLETNÍ VÝMĚNA VÝTAHU V DPS I, CHELČICKÉHO 1, TŘEBOŇ	Investor: Město Třeboňec Obec: Třeboň Stupeň PD: SŘ	
	Obsah: ŘEZY – NÁVRHOVANÝ NOVÝ STAV	č.výkresu: D 1.04	č.paré:
	Datum: II. 2022 | Arch. č.: 22003 | Měřítko: 1:50 | Formát : 8xA4		