




THIS DOCUMENT MUST NOT BE COPIED WITHOUT OUR WRITTEN PERMISSION.  
AND THE CONTENTS THEREOF MUST NOT BE IMPARTED TO A THIRD PARTY  
NOR BE USED FOR ANY UNAUTHORIZED PURPOSE. CONTRAVENTION WILL  
BE PROSECUTED. KONE OSAKEYHTIO

TÄTÄ ASIAKIRJAA EI SAA ILMAN MEIDÄN LUPAAMME JÄLJENTÄÄ SITÄ EI  
MYÖSKÄÄN SAA ESITTÄÄ TOISELLE TAI MUUTOIN ASIATTOMASTI KÄYTTÄÄ  
TÄMÄN RIKKOMISESTA RANGAISTAAN VOIMASSA OLEVAN LAIN NOJALLA.  
KONE OSAKEYHTIO

SCHNITT A - A 1:50

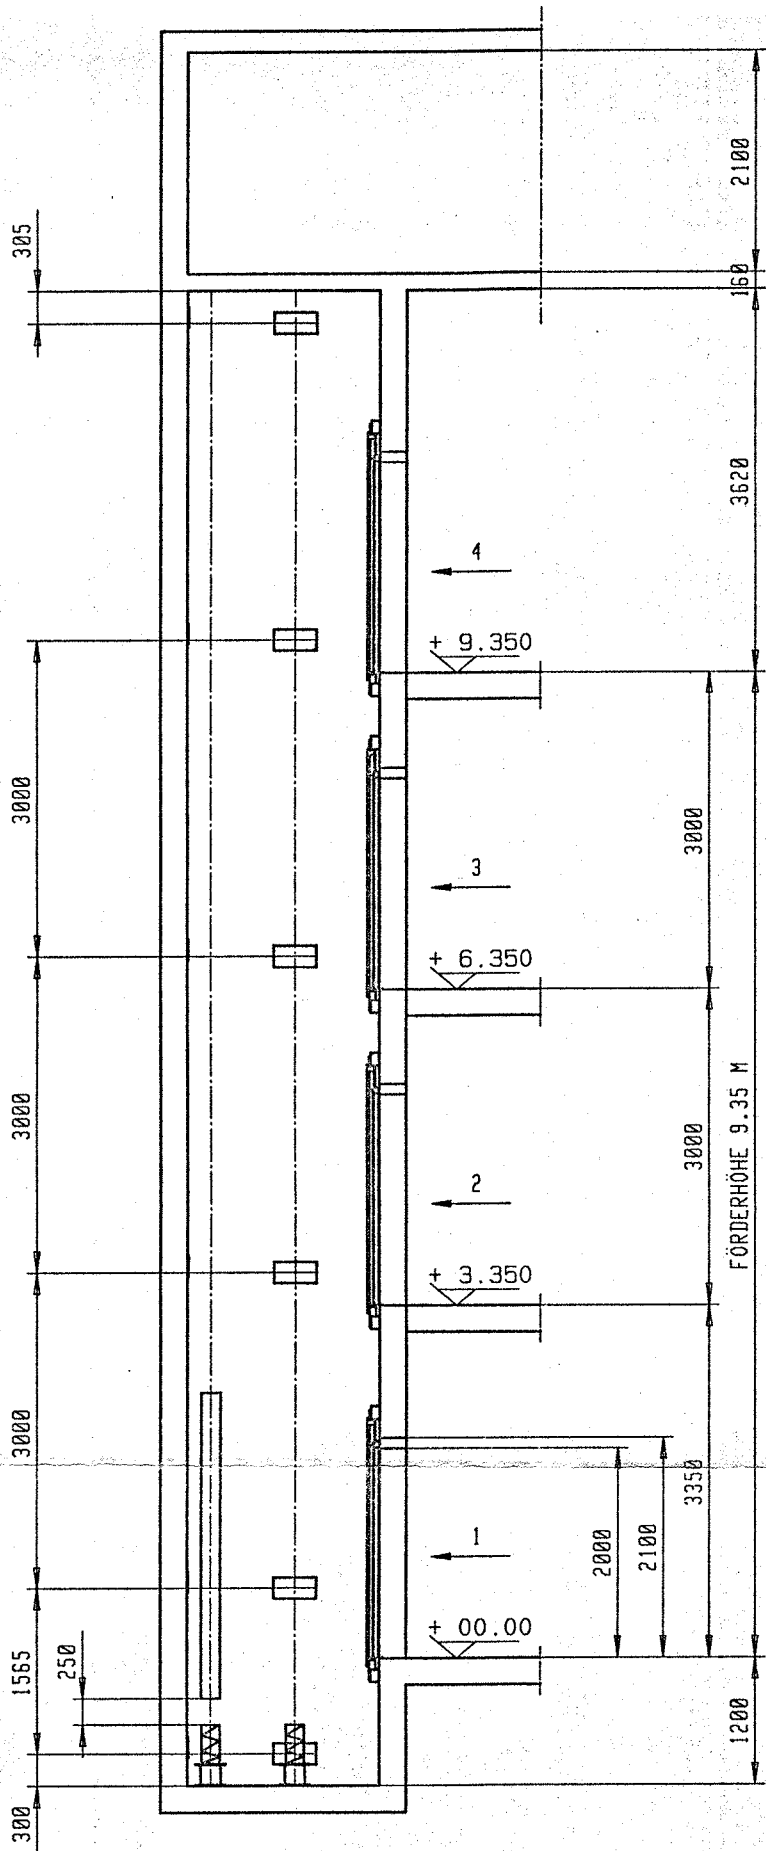

SCHNITT C - C 1:50

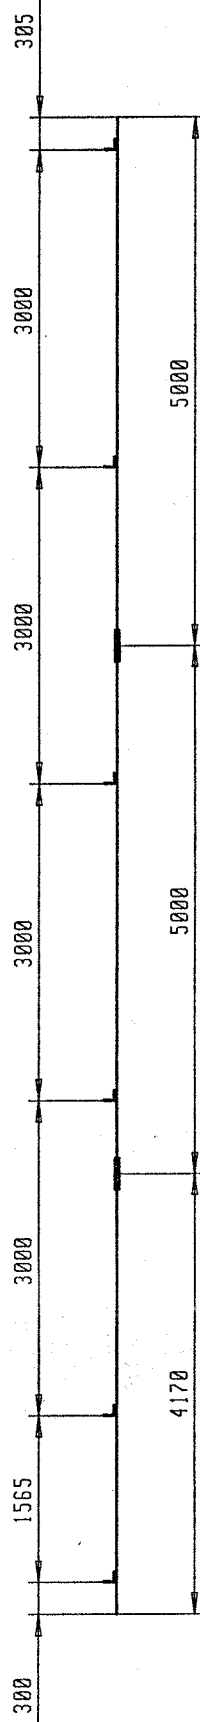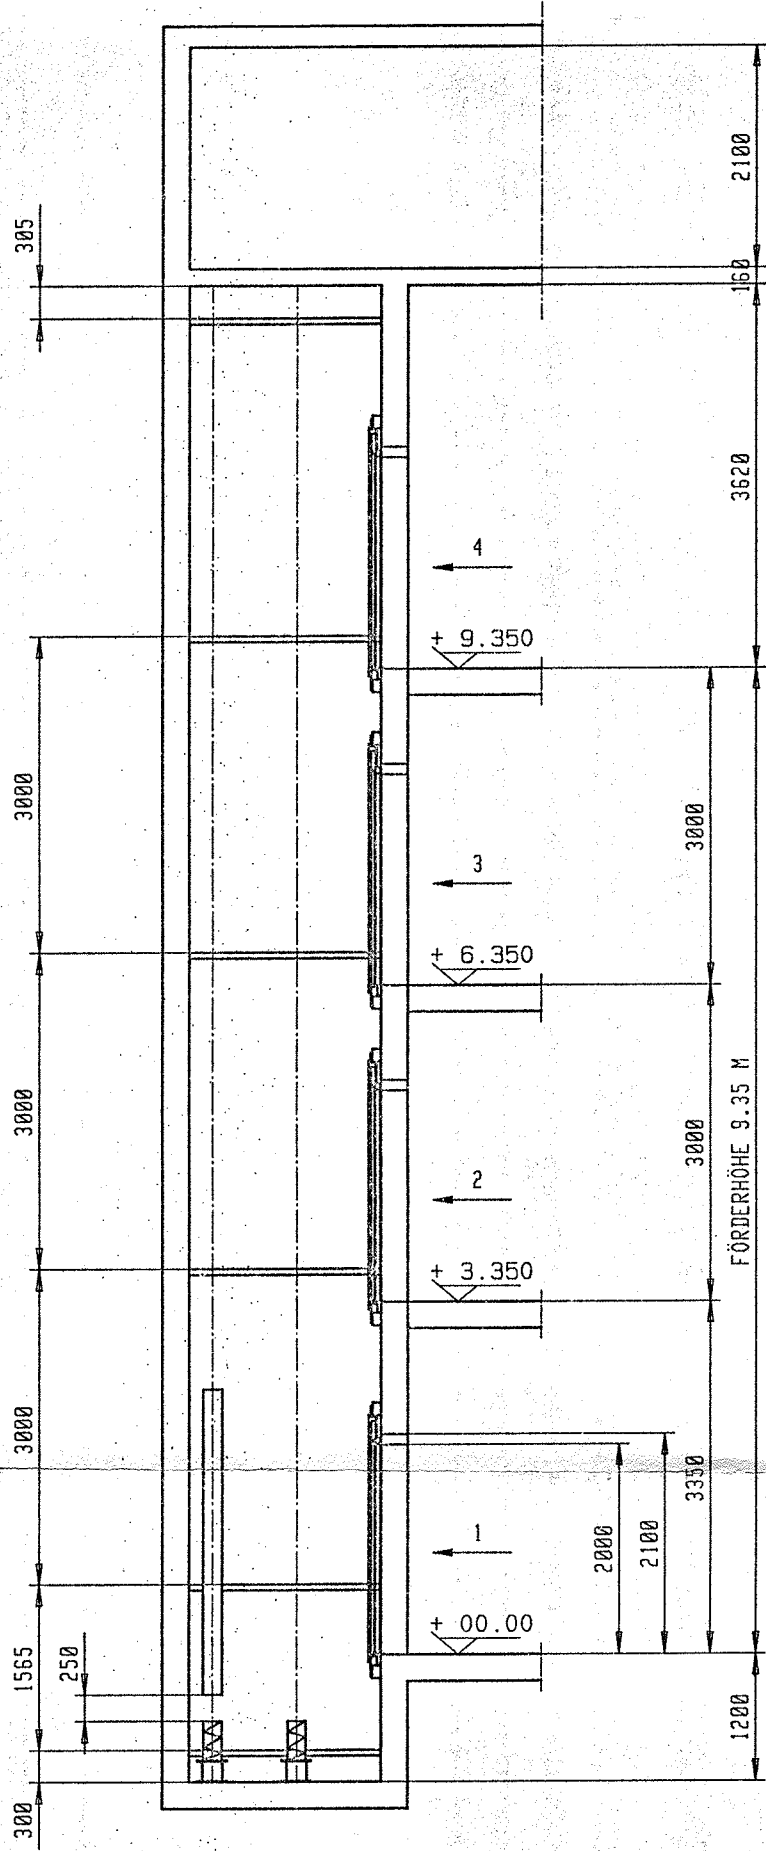

INCLUDED IN		LITTY		DATE		DRN		APPD.		TWIN COPY	
ISSUE	M-TILA	APPEAR	ESILINTY	ALTERATION	MUUTOS	PVM.	MUUT	HYV.	K-KPL	N-FILM	N-FILM

ITEM PART NO		RAW MATERIAL DIMENSIONS AND QUALITY		DEF		WEIGHT KG	
DESIGN	SUUNN	CHD	TARK	APPD	HYV	REG	CODE
DEPT	OSASTO	DATE	PVM 24.9.91	REG	KIRJ	CODE	KOODI
KONE		MONTAGEZEICHNUNG FÜR PERSONENAUFZUG		HOTEL IN TREBON, STADTBAD TREBON		H51346-47-0P2	