

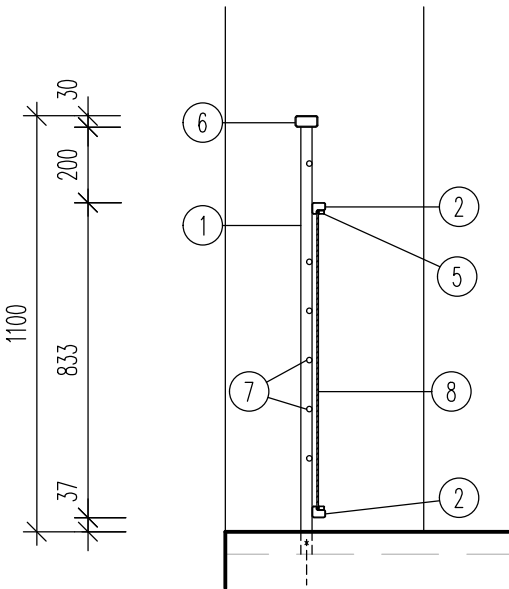


VÝPIS OCELI – ZÁBRADLÍ LODŽIE

OZN	NÁZEV	PRŮŘEZ	DÉLKA mm	POČET NA 1 ks	POČET CELK. ks	DÉLKA CELK. m	HMOTNOST kg/m	HMOT.CELK kg
1	SVISLÝ NOSNÝ PROFIL ZÁBRADLÍ	J 30x30x3	1130	4	48	54,240	2,463	133,594
2	PRVEK NESOUČÍ VÝPLŇ	L 30x20x35x1.5	6500	1	12	78,000	1,960	152,880
3	PRVEK NESOUČÍ VÝPLŇ	T 40x20x35x2.0	840	2	24	20,160	2,463	49,655
5	PŘÍTLAČNÝ PRVEK	~ J 18x12x1.5	9700	1	12	116,40	0,611	71,121
6	MADLO ZÁBRADLÍ	J 60x30x3	2450	1	12	29,400	3,876	113,955
7	VODOROVNÝ PRVEK	TYČ Ø 15	840	8	96	80,640	1,390	112,090
OCEL CELKEM kg								633,295

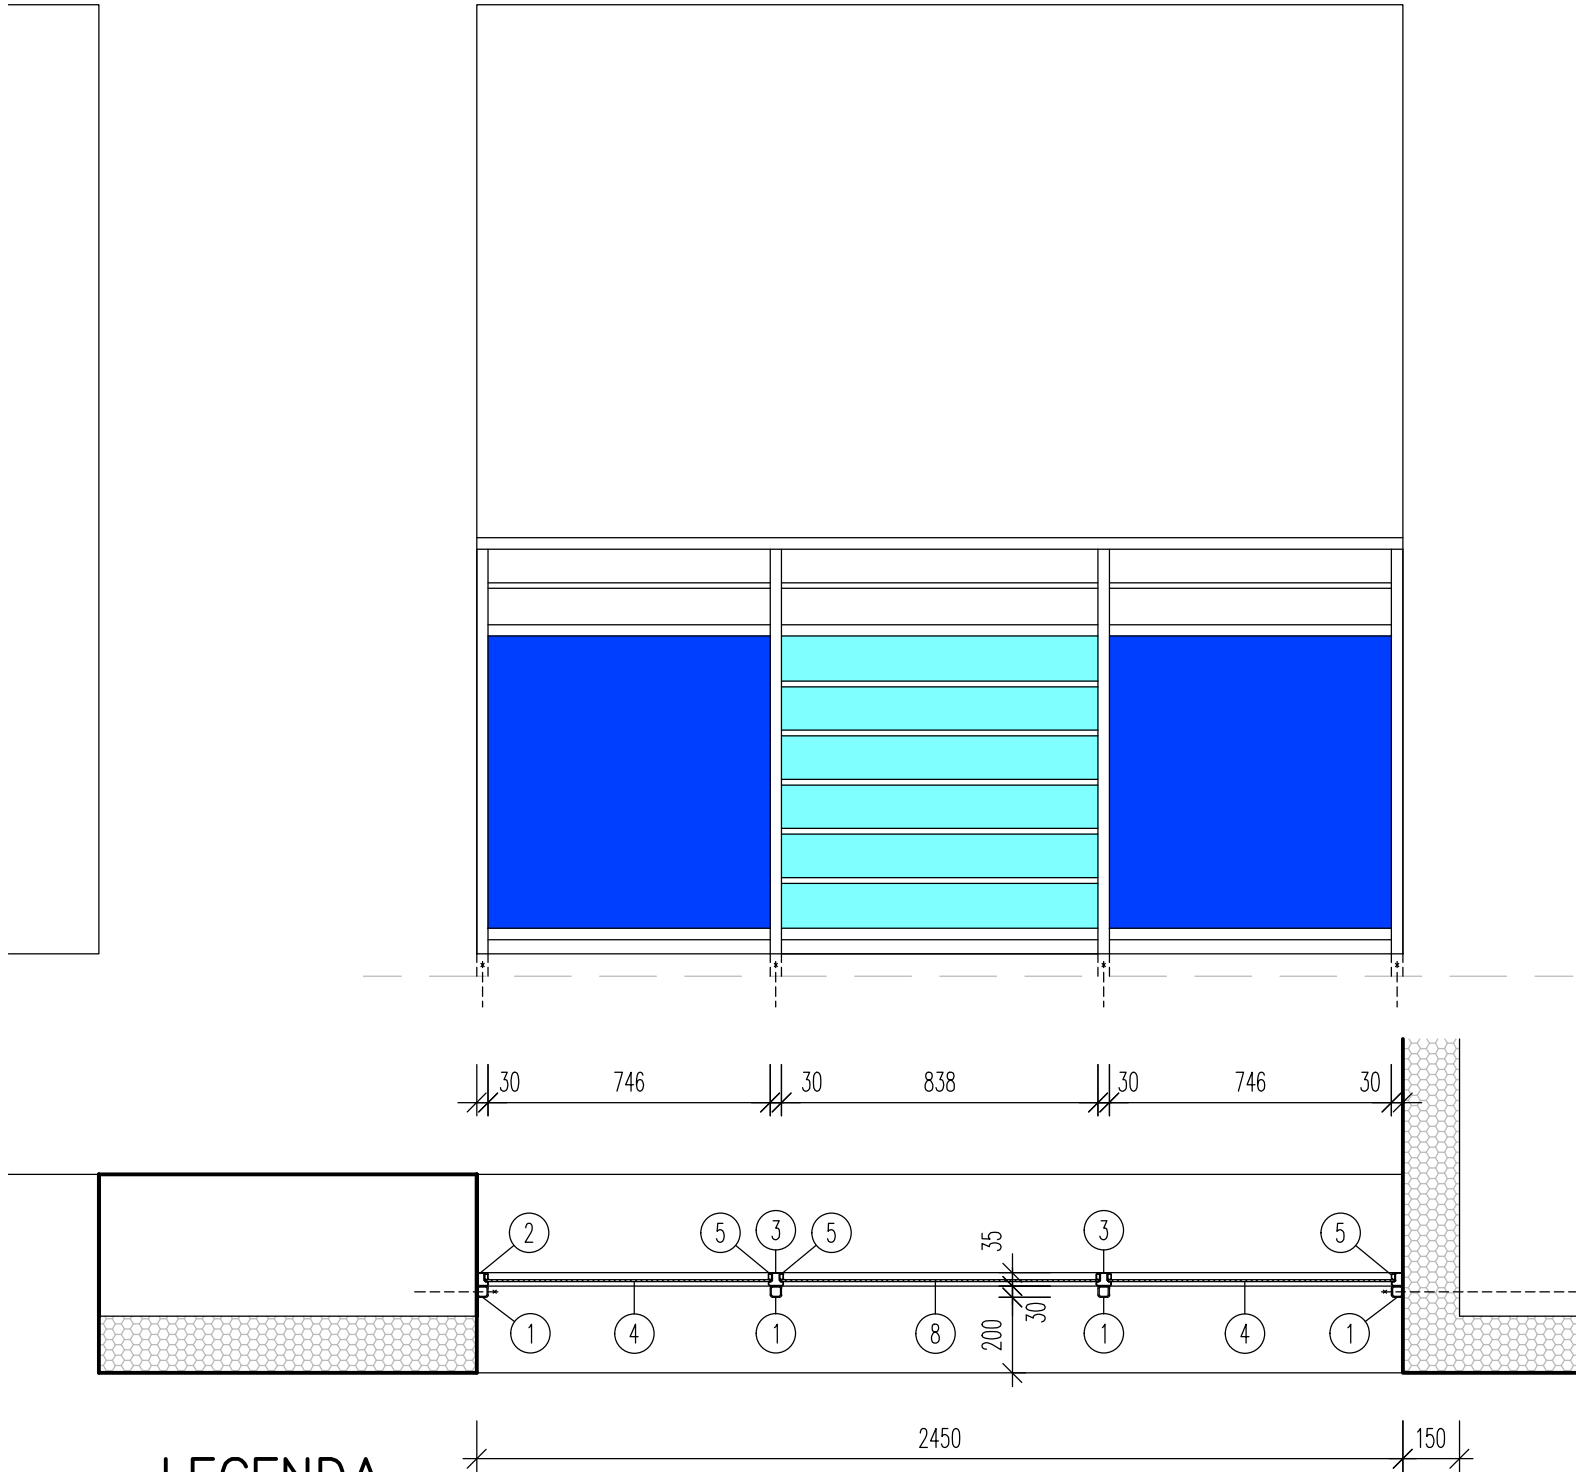

VE VÝPISE NEJSOU ZAHRNUTÉ SPOJOVACÍ PRVKY, MATERIÁL NA PROŘEZ A UZAVŘENÍ PROFILŮ
PŘED PROVEDENÍM ZAMĚŘIT SKUTEČNÉ ROZMĚRY STAVEBNÍCH PRVKŮ
VŠECHNY PRVKY BUDOU ŽÁROVĚ ZINKOVANÉ A OPATŘENÉ PRAŠKOVOU BARVOU ODSŤÍNU DLE POPISU V POHLEDECH
JEDNOTLIVÉ PROFILY A DETAILS BUDOU UPRÁVENY A UPŘESNĚNY V DÍLENSKÉ DOKUMENTACI ZHOTOVITELE DLE POUŽITÝCH KOMPONENTŮ A PŘED REALIZACÍ ODSOUHLASENY !
CELKEM 12 KS ZÁBRADLÍ NA REKONSTRUOVANÝCH LODŽÍCH

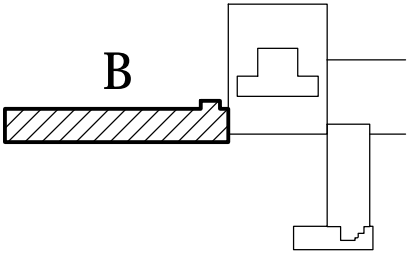

LEGENDA

- ① SVISLÝ NOSNÝ PROFIL ZÁBRADLÍ JÄCKL J 30x30x3
- ② PRVEK NESOUČÍ VÝPLŇ ZÁBRADLÍ Z UZAVŘENÉHO PROFILU JÄCKL L 30x20x35x1.5
- ③ PRVEK NESOUČÍ VÝPLŇ ZÁBRADLÍ Z UZAVŘENÉHO PROFILU JÄCKL T 40x20x35x2.0
- ④ VÝPLŇ ZÁBRADLÍ Z ALUCOBONDU
- ⑤ PŘÍTLAČNÝ A ROZDĚLUJÍCÍ PRVEK ZÁBRADLÍ
- ⑥ MADLO ZÁBRADLÍ Z JÄCKL PROFILU J 60x30x3
- ⑦ VODOROVNÝ PRVEK ZÁBRADLÍ Z TYČE Ø 15 MM
- ⑧ VÝPLŇ ZÁBRADLÍ Z MLÉČNÉHO BEZPEČNOSTNÍHO SKLA

 J.Hradec s.r.o. Jarošovská 753/II Jindřichův Hradec tel.: 384 371 021 www.jpsjh.cz e-mail: spulak@jpsjh.cz	Vedoucí projektu: ING ŠPULÁK MILAN Autorizovaný inženýr pro pozemní stavby Registr. v ČKAIT č. 0100074		Vypracoval: Ing. Marek Musil	Návrh a kontrola: Ing. Milan Špulák
	Akce: REKONSTRUKCE LÁZNÍ AURORA UBYTOVACÍ OBJEKT B		Investor: Město Třeboň	
	Obsah: ZÁBRADLÍ LODŽÍ (51/Z)		Obec: Třeboň	
	Datum: VII.2011 Arch. č.: 07044 Měřítko: 1:20 Formát : 2xA4		Stupeň PD: pro zadání stavby	
			č.výkresu: F-20	č.paré: