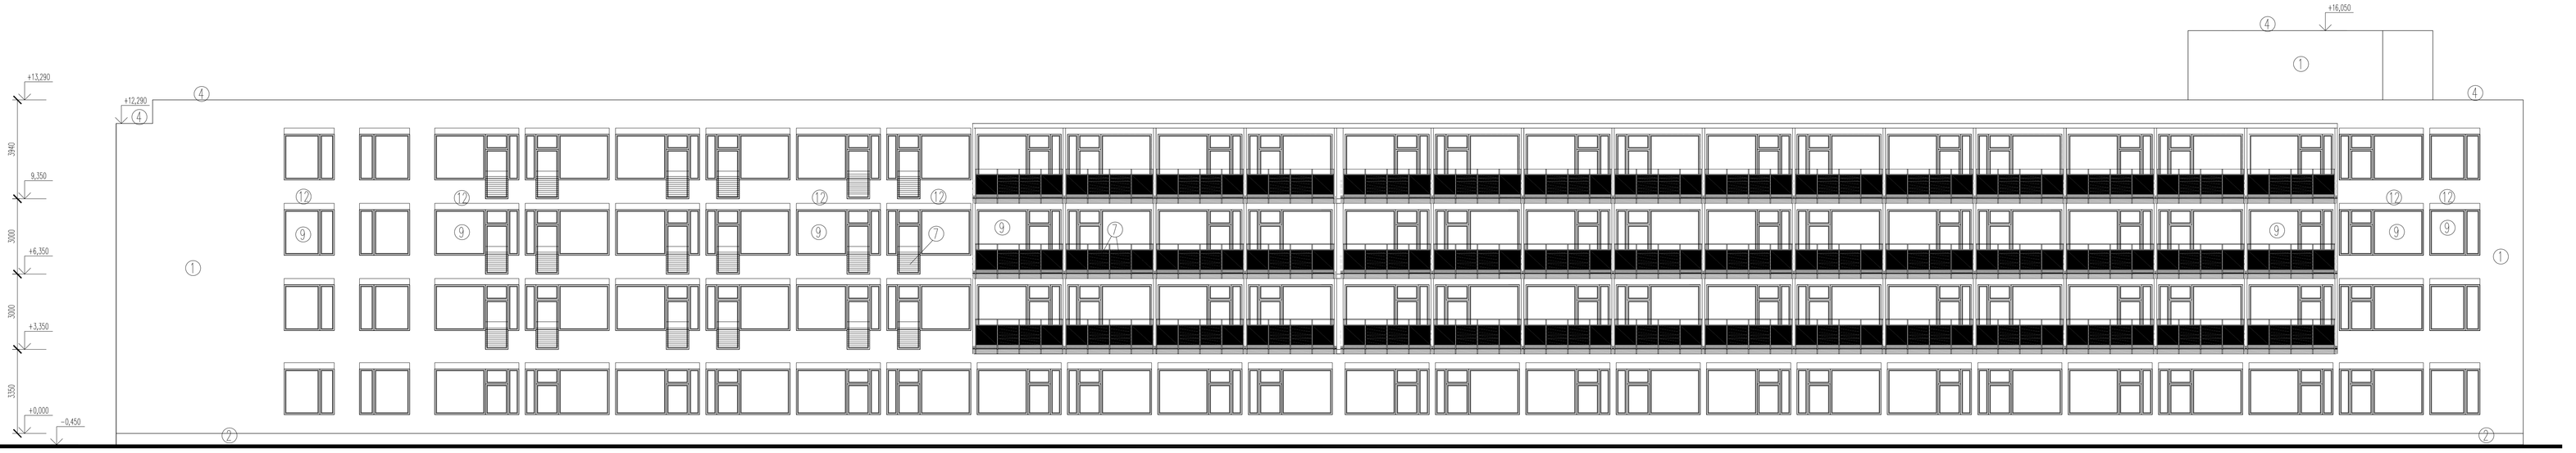

POHLED JIŽNÍ

POHLED SEVERNÍ

ZEVNITŘ V LODŽIÍCH ZDIVO ZDĚNÉHO ZÁBRADLÍ BUDE OPATŘENO
⑩a TENKOVRSTVÁ NANOPOROVÁ OMÍTKA

LEGENDA POVRCHŮ

① KONTAKTNÍ ZATEPLOVACÍ SYSTEM (150MM) S TENKOVRSTVOU NANOPOROVOU OMÍTKOU
①a TENKOVRSTVÁ NANOPOROVÁ OMÍTKA
② SOKL – OMÍTKA Z DRCENÝCH MRAMOROVÝCH GRANULÁTŮ NA ZATEPLOVACÍM SYSTEMU 120 MM
③ POHLEDOVÝ BETON – RAMPY POŽÁRNÍCH VÝCHODŮ
④ KLEMPÍŘSKÉ KONSTRUKCE – LAKOVANÝ HLINÍKOVÝ PLECH, VČ. PARAPETŮ
⑤ ZÁMEČNICKÉ KONSTRUKCE – NOVÝ NÁTĚR U VŠECH OCELOVÝCH PRVKŮ (DRŽÁKY, ZÁBRADLÍ, MŘÍŽE, ŽEBŘÍKY, APOD.)
⑦ ZÁBRADLÍ NOVÝCH I REKONSTRUOVANÝCH LODŽIÍ – MLÉČNÉ CONNEX SKLO
⑧ ZÁBRADLÍ NOVÝCH I REKONSTRUOVANÝCH LODŽIÍ – NEPRŮHLEDNÁ VÝPLŇ – ALUCOBOND DESKY
⑨ VÝPLNĚ OTVORŮ – HLINÍKOVÁ OKNA V ODSTÍNU SUROVÉHO HLINÍKU
⑩ KRYTINA – STÁVAJÍCÍ ASF. PÁSY, DOPLNĚNÍ KOLEM NOVÝCH PROSTUPŮ
⑫ KRYTY PRO NADOKENNÍ VENKOVNÍ ŽALUZIE

PŘESNÁ SPECIFIKACE BAREVNOSTI BUDE ŘEŠENA PŘED REALIZACÍ!

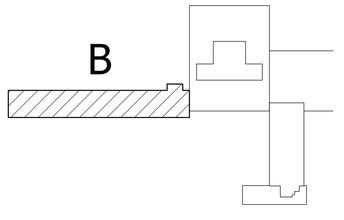

J.Hradec, s.r.o.
Jaroňkova 753/9
Jindřichův Hradec
PSČ: 377 01
tel.:384 371 021
www.jsjh.cz
e-mail:
spulak@jsjh.cz

Vedoucí projektu: ING. ŠPULÁK MILAN Autorizovaný inženýr pro pozemní stavby Registr. v ČKAIT č. 0100074		Kreslil: ING. SKALKOVÁ	Kontrolu: ING. ŠPULÁK
Akce: REKONSTRUKCE LÁZNÍ AURORA UBYTOVACÍ OBJEKT B		Investor: Město Třeboň Obec: Třeboň Stupeň PD: pro provedení stavby	
Obsah: POHLED JIŽNÍ A SEVERNÍ		č.výkresu: F-10	č.paré:
Datum: 06.2011	Arch. č.: 07044	Měřítko: 1:100	Formát : 10xA4