



VZOROVÝ PŘÍČNÝ ŘEZ - PROTLAK POD KOMUNIKACÍ, PVC DN 250

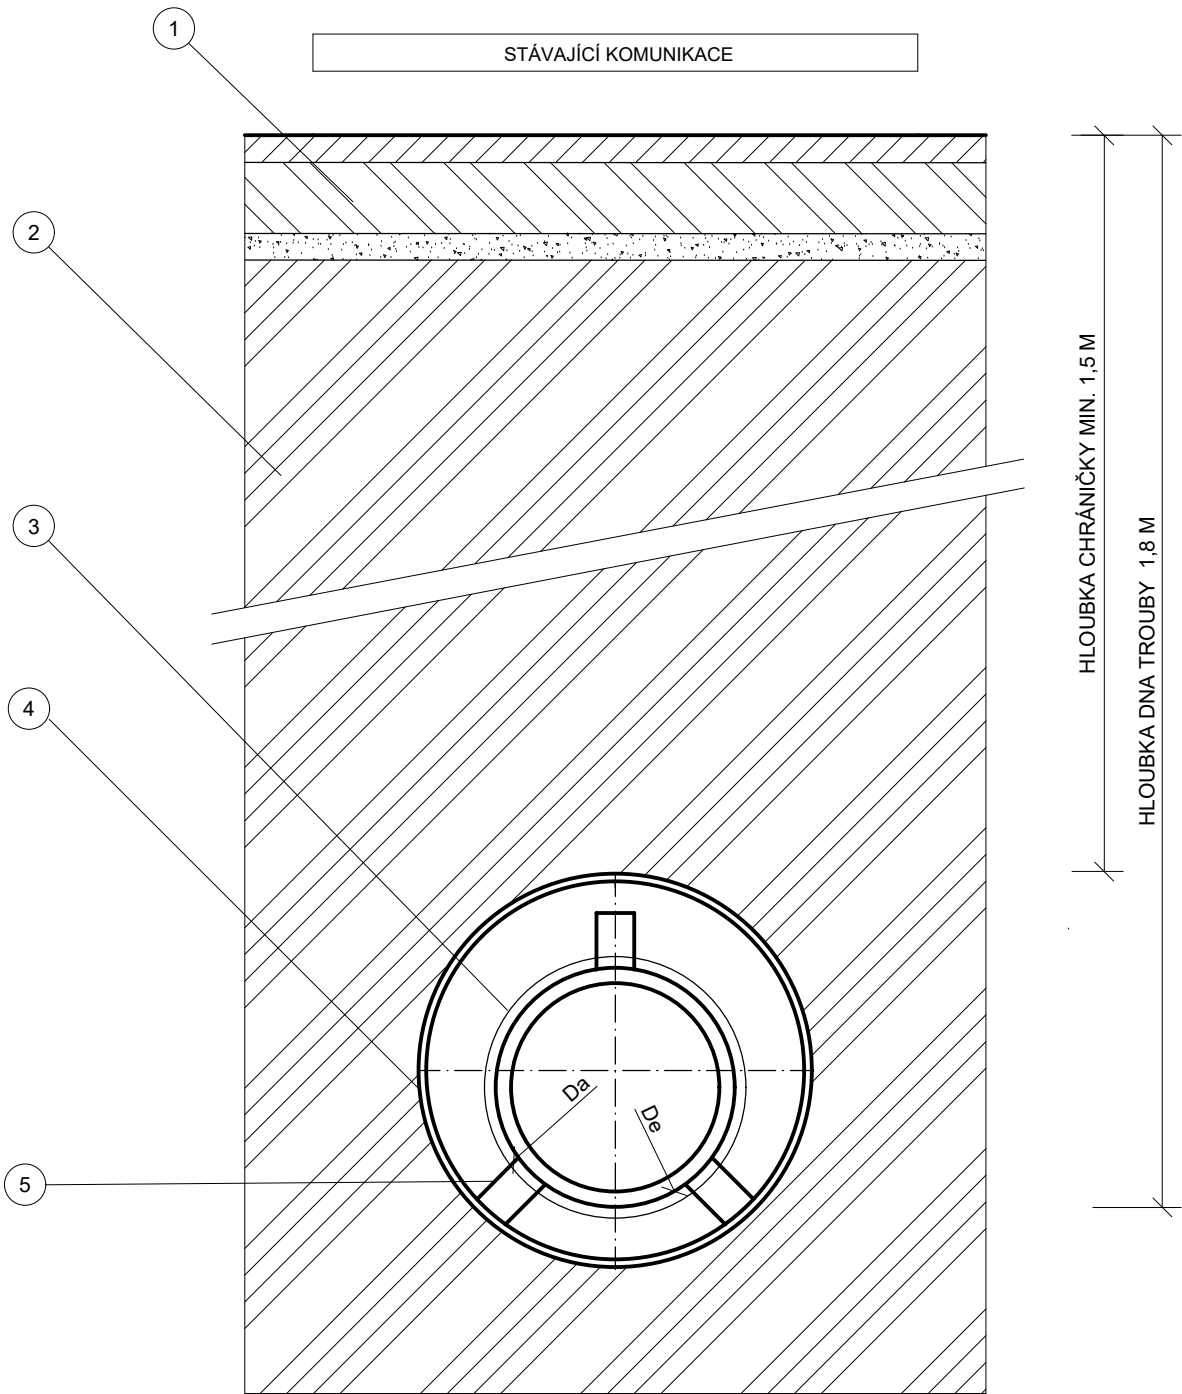

LEGENDA

| | |
|---|---|
| 1 | STÁVAJÍCÍ KOMUNIKACE |
| 2 | ROSTLÝ TERÉN |
| 3 | KANALIZAČNÍ TROUBY PVC HLADKÉ PLNOSTĚNNÉ DN250, SN 12 |
| 4 | OCELOVÁ CHRÁNIČKA D 406/11 |
| 5 | KLUZNÉ OBJÍMKY NEBO VYMEZOVACÍ KOLEJNICE |

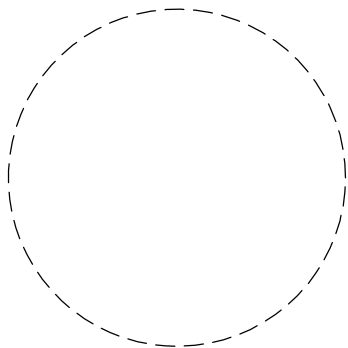

| DN (mm) | De (mm) | Da (mm) | s (mm) | L (mm) |
|------------|------------|------------|-----------|-----------|
| 250 | 280 | 320 | 3,4 | 5000 |

| | | | | |
|--|--|---|---|--|
| Kreslil: ING. MARTIN KRÍŽ | Projektant: ING. MGR. P. DVOŘÁK | Hlavní projektant: ING. MGR. P. DVOŘÁK | Technická kontrola: ING. R. KASAL, Ph.D. | VRV VODOHOSPODÁŘSKÝ ROZVOJ A VÝSTAVBA a.s. Nábřeží 4 150 56 Praha 5 |
| Umístění stavby: JIHOČESKÝ KRAJ | | Obec: HOLIČKY U STARÉ HLÍNY | | |
| Investor: MĚSTO TŘEBOŇ | | | | |
| Název stavby: ODKANALIZOVÁNÍ LOKALITY HOLIČKY | | | | |
| Příloha: VZOROVÝ PŘÍČNÝ PROFIL PROTLAK | | | | |
| Soubor: D.2.2.5.PROTLAK.dwg | | | | Číslo paré: |
| Formát: 2 A4 | | | | |
| Datum: 04/2023 | | | | |
| Stupeň: DPS/RDS | | | | |
| Zakázka: 5287/002 | | | | Číslo přílohy: D.2.2.5. |
| Měřítko: 1:10 | | | | |