



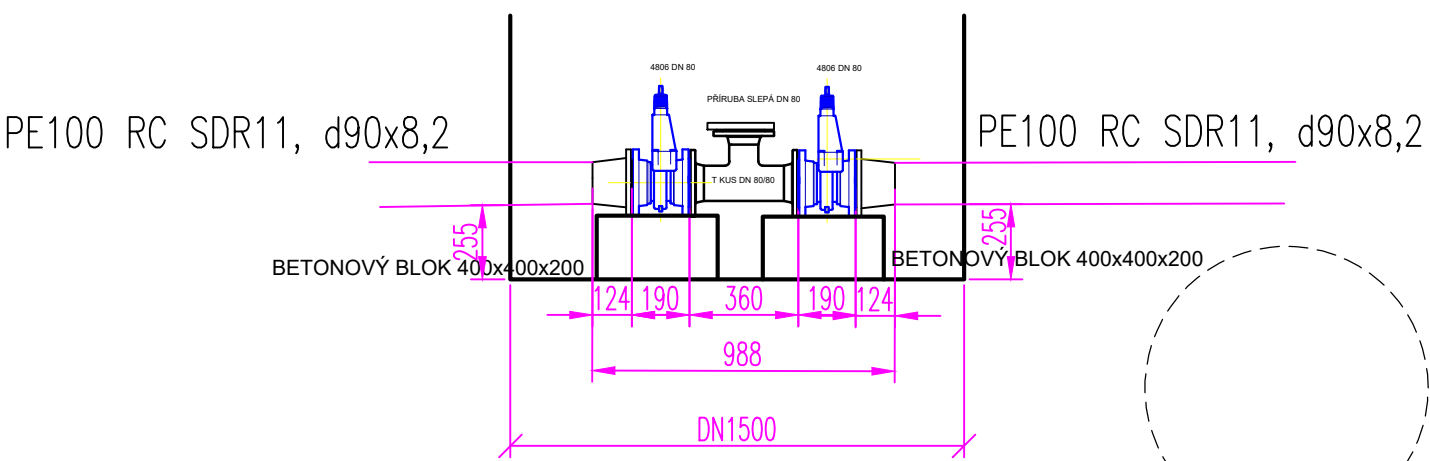

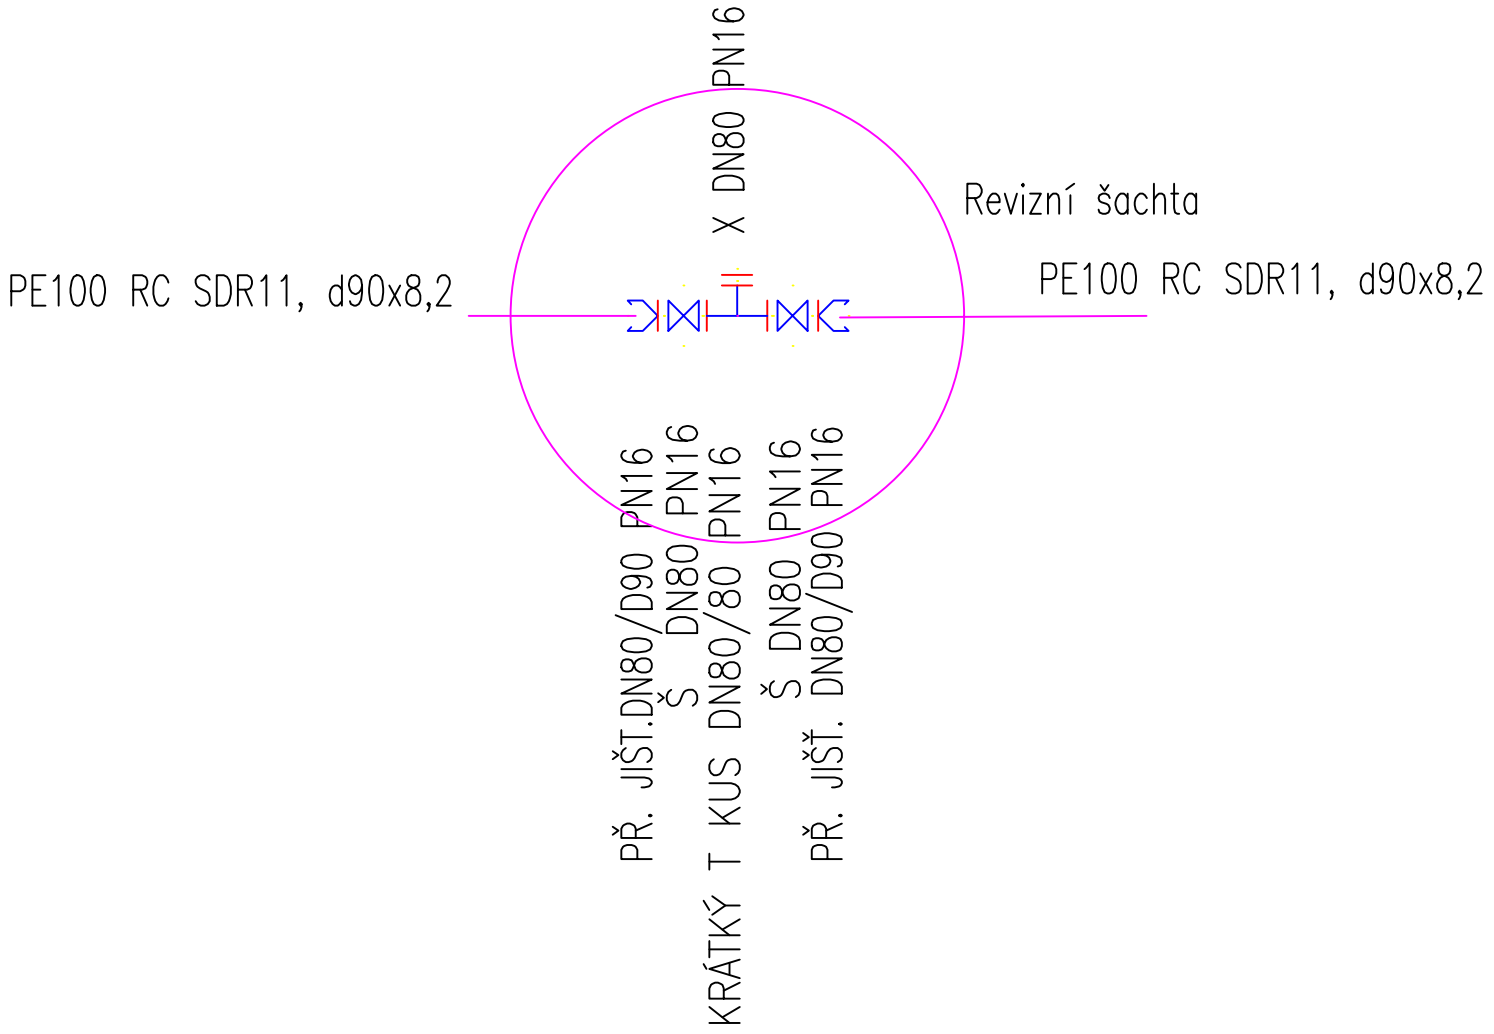


Detail revizní šachty výtlačku IO 03



SPECIFIKACE ŠACHTY VIZ. PŘÍLOHA D.3.6.

Kreslí: ING. MARTIN KRÍŽ 	Projektant: ING. MGR. P. DVOŘÁK 	Hlavní projektant: ING. MGR. P. DVOŘÁK 	Technická kontrola: ING. R. KASAL, Ph.D. 	 VODOHOSPODÁŘSKÝ ROZVOJ A VÝSTAVBA a.s. Nábřeží 4 150 56 Praha 5	
Umístění stavby: Kraj: JIHOČESKÝ KRAJ		Obec: HOLIČKY U STARÉ HLINY			
Investor: MĚSTO TŘEBONĚ				Soubor: D.3.11 Armaturní šachty výtlačku.dwg	
Název stavby: ODKANALIZOVÁNÍ LOKALITY HOLIČKY				Formát: 1 A4	
				Datum: 04/203	
				Stupeň: DPS/RDS	Číslo paré:
				Zakázka: 5287/002	
Příloha: ARMATURNÍ ŠACHTA NA VÝTLAKU IO 03				Měřítko: Číslo přílohy: D.3.11.	