


SITUACE - ZÁBOROVÝ ELABORÁT  
M 1:500

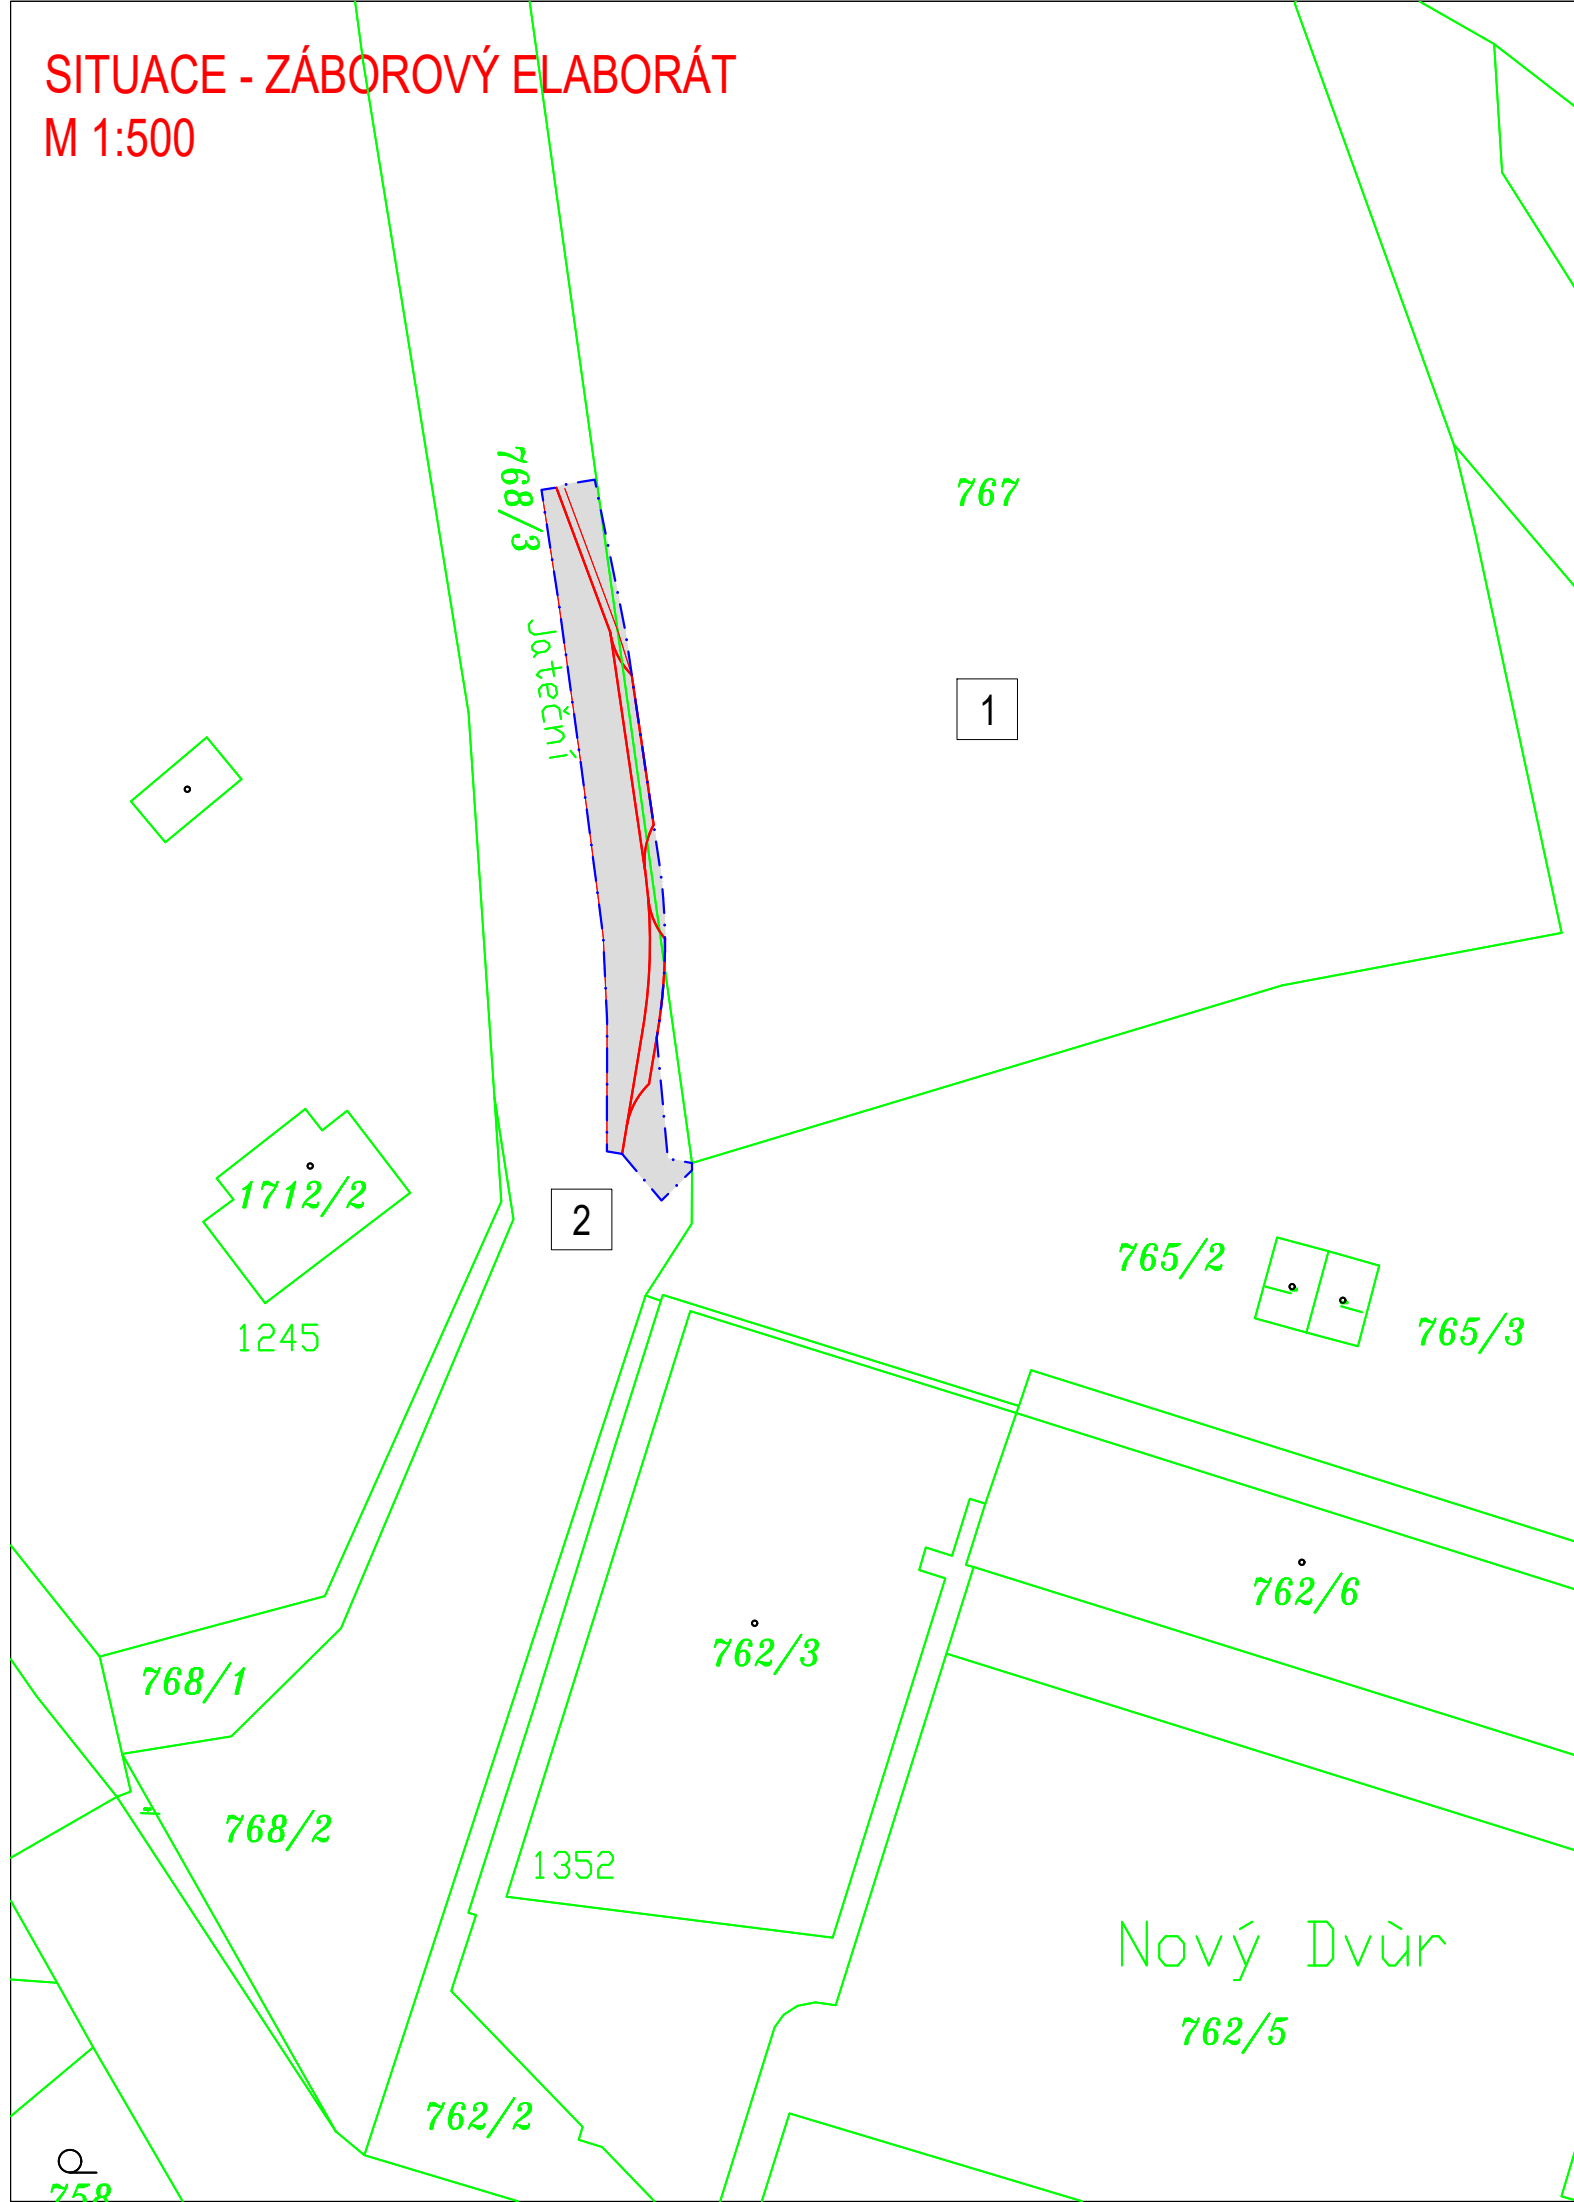




LEGENDA:

PLOCHY:

Hrany - trvalý zábor



SOUŘADNICOVÝ SYSTÉM S-JTSK, VÝŠKOVÝ SYSTÉM Bpv

OBJEDNATEL:  MĚSTO TŘEBONĚ PALACKÉHO NÁM. 46/II 379 01 TŘEBONĚ <a href="http://www.mesto-trebon.cz/">www.mesto-trebon.cz/</a>		ZHOTOVITEL:  AFRY CZ s.r.o. MAGISTRŮ 1275/13 140 00 PRAHA 4 <a href="http://www.afry.cz">www.afry.cz</a>		
ZODPOVĚDNÝ PROJEKTANT:  Ing. MARTIN HEJL	PROJEKTANT:  MARTIN CIMERHANZL	KONTROLOVAL:  Ing. MARTIN HEJL		
NÁZEV PROJEKTU:  ROZŠÍŘENÍ ČÁSTI MK V JATEČNÍ ULICI V TŘEBONI				
PŘÍLOHA:	SITUACE - ZÁBOROVÝ ELABORÁT			
KRAJ:	JIHOČESKÝ	ČÁST:  F	PŘÍLOHA Č.:  2	ČÍSLO PARE:
DATUM:	06/2023			
STUPEŇ:	DUSP/PDPS			
MĚŘÍTKO:	1:500			
Č. ZAKÁZKY:	2023/0110			