



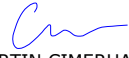



VYTYČOVACÍ VÝKRES
M 1:500

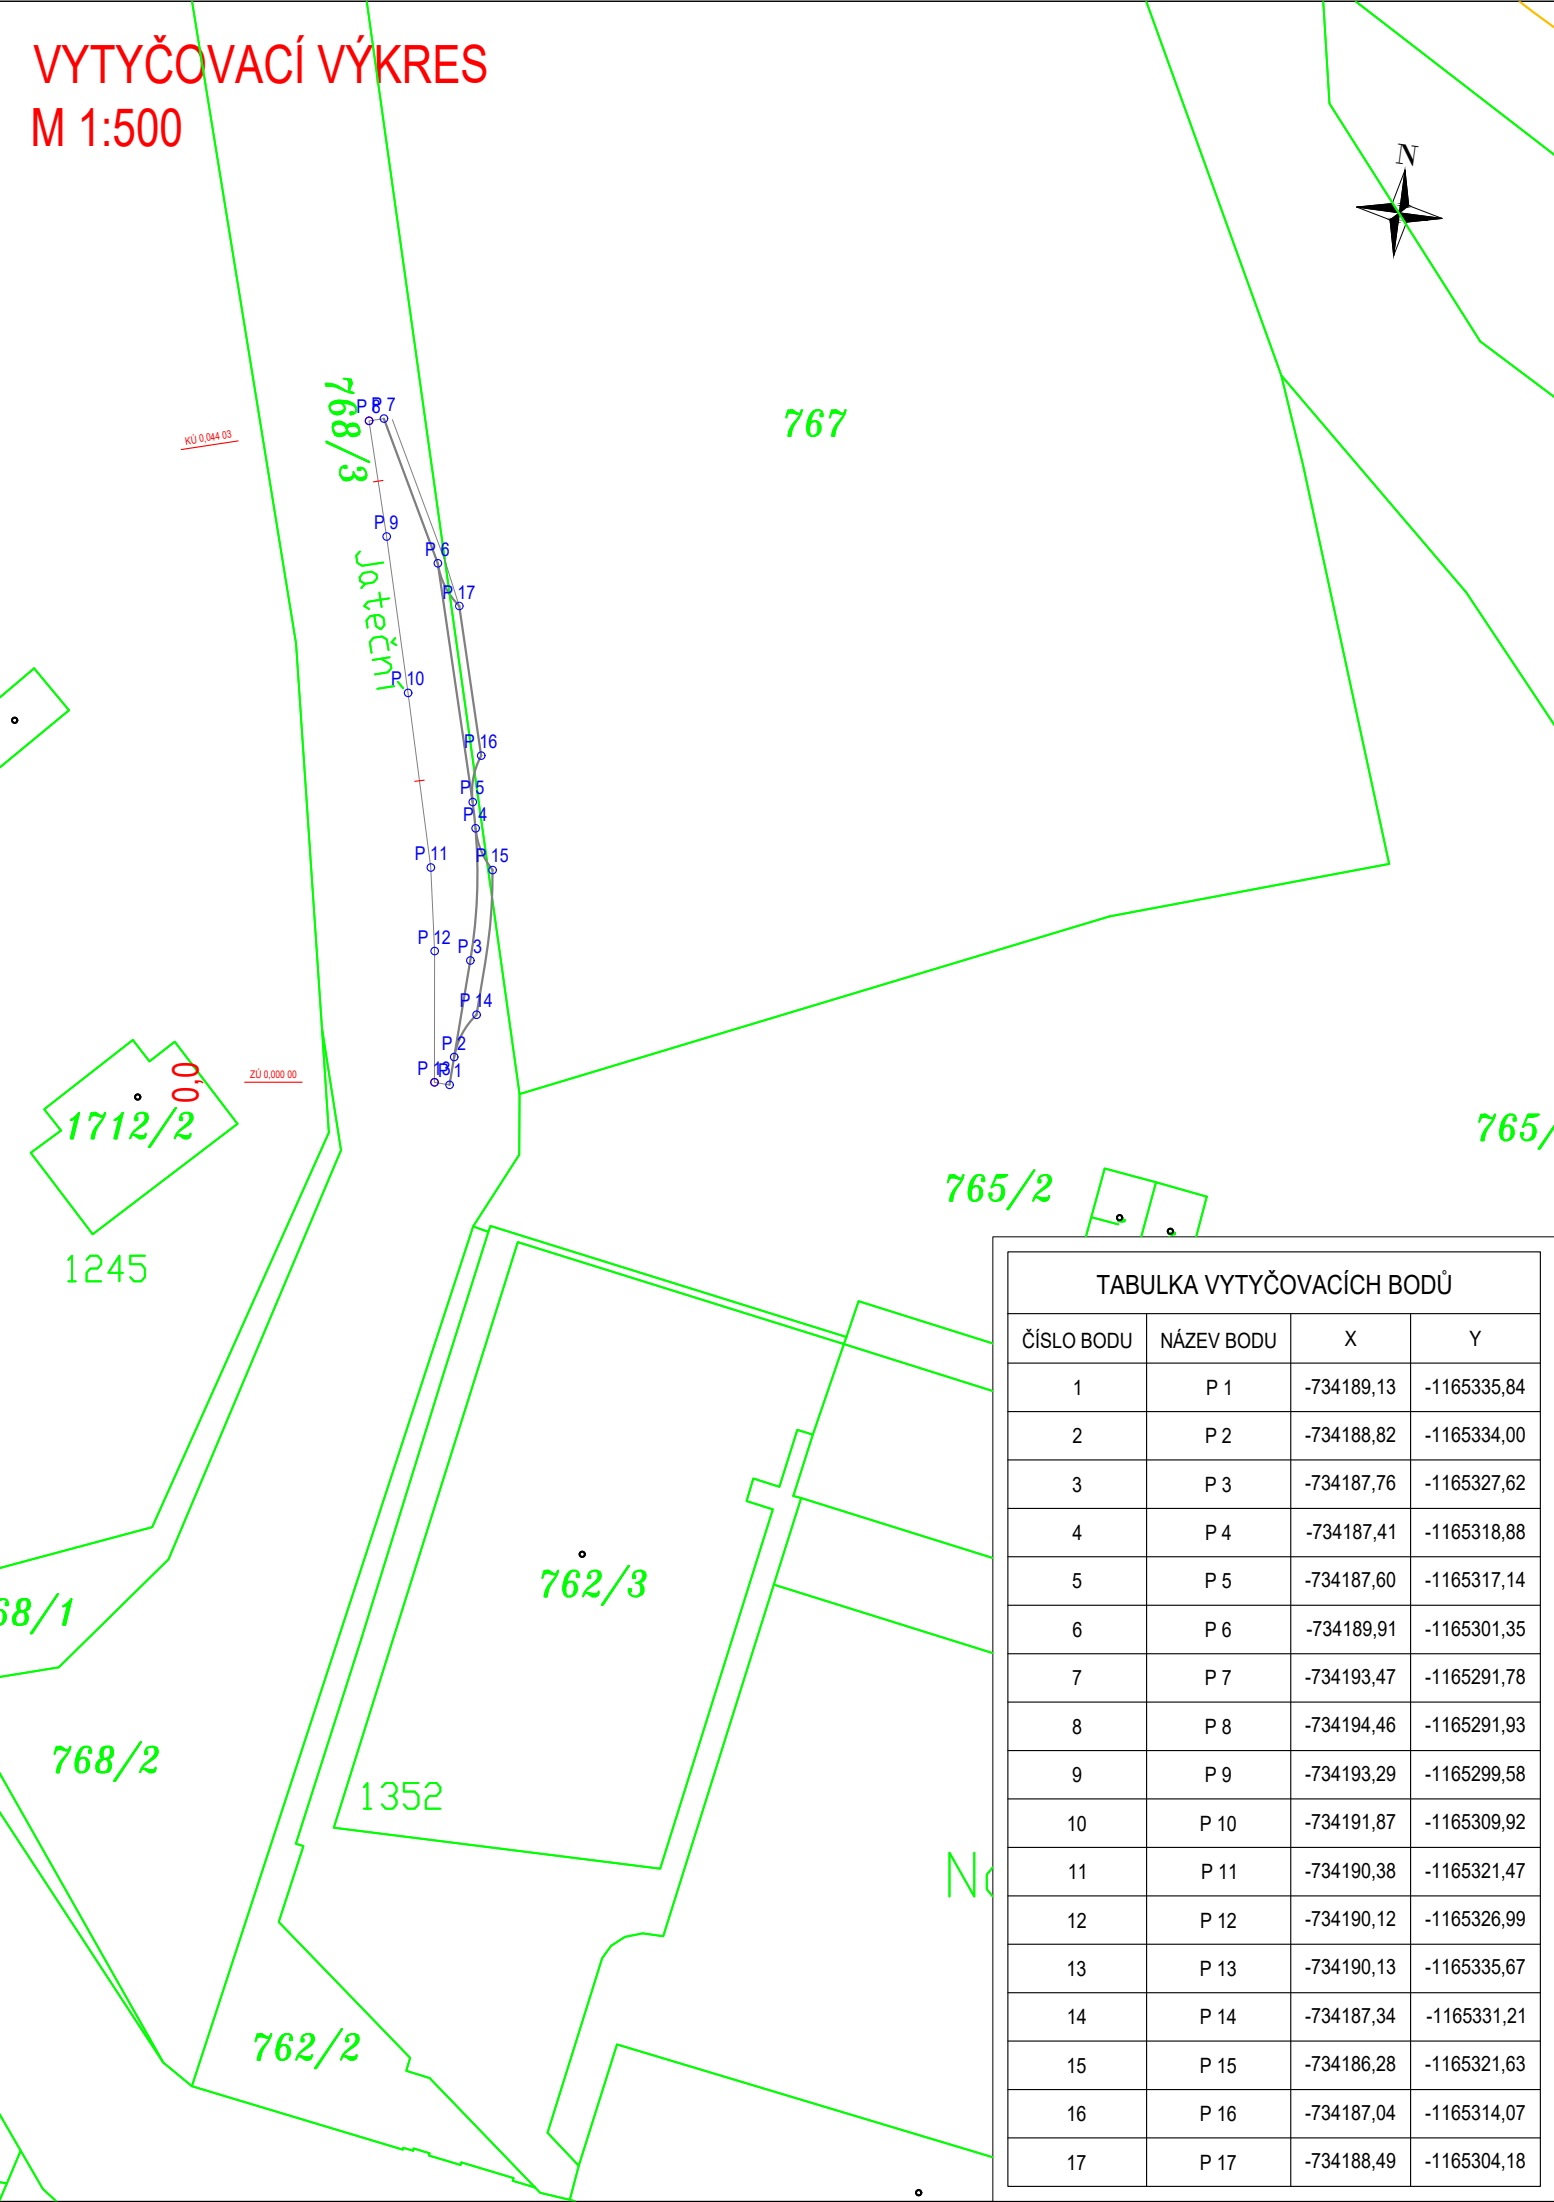

TABULKA VYTYČOVACÍCH BODŮ			
ČÍSLO BODU	NÁZEV BODU	X	Y
1	P 1	-734189,13	-1165335,84
2	P 2	-734188,82	-1165334,00
3	P 3	-734187,76	-1165327,62
4	P 4	-734187,41	-1165318,88
5	P 5	-734187,60	-1165317,14
6	P 6	-734189,91	-1165301,35
7	P 7	-734193,47	-1165291,78
8	P 8	-734194,46	-1165291,93
9	P 9	-734193,29	-1165299,58
10	P 10	-734191,87	-1165309,92
11	P 11	-734190,38	-1165321,47
12	P 12	-734190,12	-1165326,99
13	P 13	-734190,13	-1165335,67
14	P 14	-734187,34	-1165331,21
15	P 15	-734186,28	-1165321,63
16	P 16	-734187,04	-1165314,07
17	P 17	-734188,49	-1165304,18

SOUŘADNICOVÝ SYSTÉM S-JTSK, VÝŠKOVÝ SYSTÉM Bpv

OBJEDNATEL:		ZHOTOVITEL:		
 MĚSTO TŘEBOŇ PALACKÉHO NÁM. 46/II 379 01 TŘEBOŇ www.mesto-trebon.cz/		 AFRY CZ s.r.o. MAGISTRŮ 1275/13 140 00 PRAHA 4 www.afry.cz		
ZODPOVĚDNÝ PROJEKTANT:	PROJEKTANT:	Kontroloval:		
 Ing. MARTIN HEJL	 MARTIN CIMERHANZL	 Ing. MARTIN HEJL		
NÁZEV PROJEKTU:				
ROZŠÍŘENÍ ČÁSTI MK V JATEČNÍ ULICI V TŘEBONI				
PŘÍLOHA:	VYTYČOVACÍ VÝKRES			
KRAJ:	JIHOČESKÝ	ČÁST:	PŘÍLOHA Č.:	ČÍSLO PARE:
DATUM:	06/2023	D.1	6	
STUPEŇ:	DUSP/PDPS			
MĚŘÍTKO:	1:500			
Č. ZAKÁZKY:	2023/0110			