


VZOROVÝ PŘÍČNÝ ŘEZ

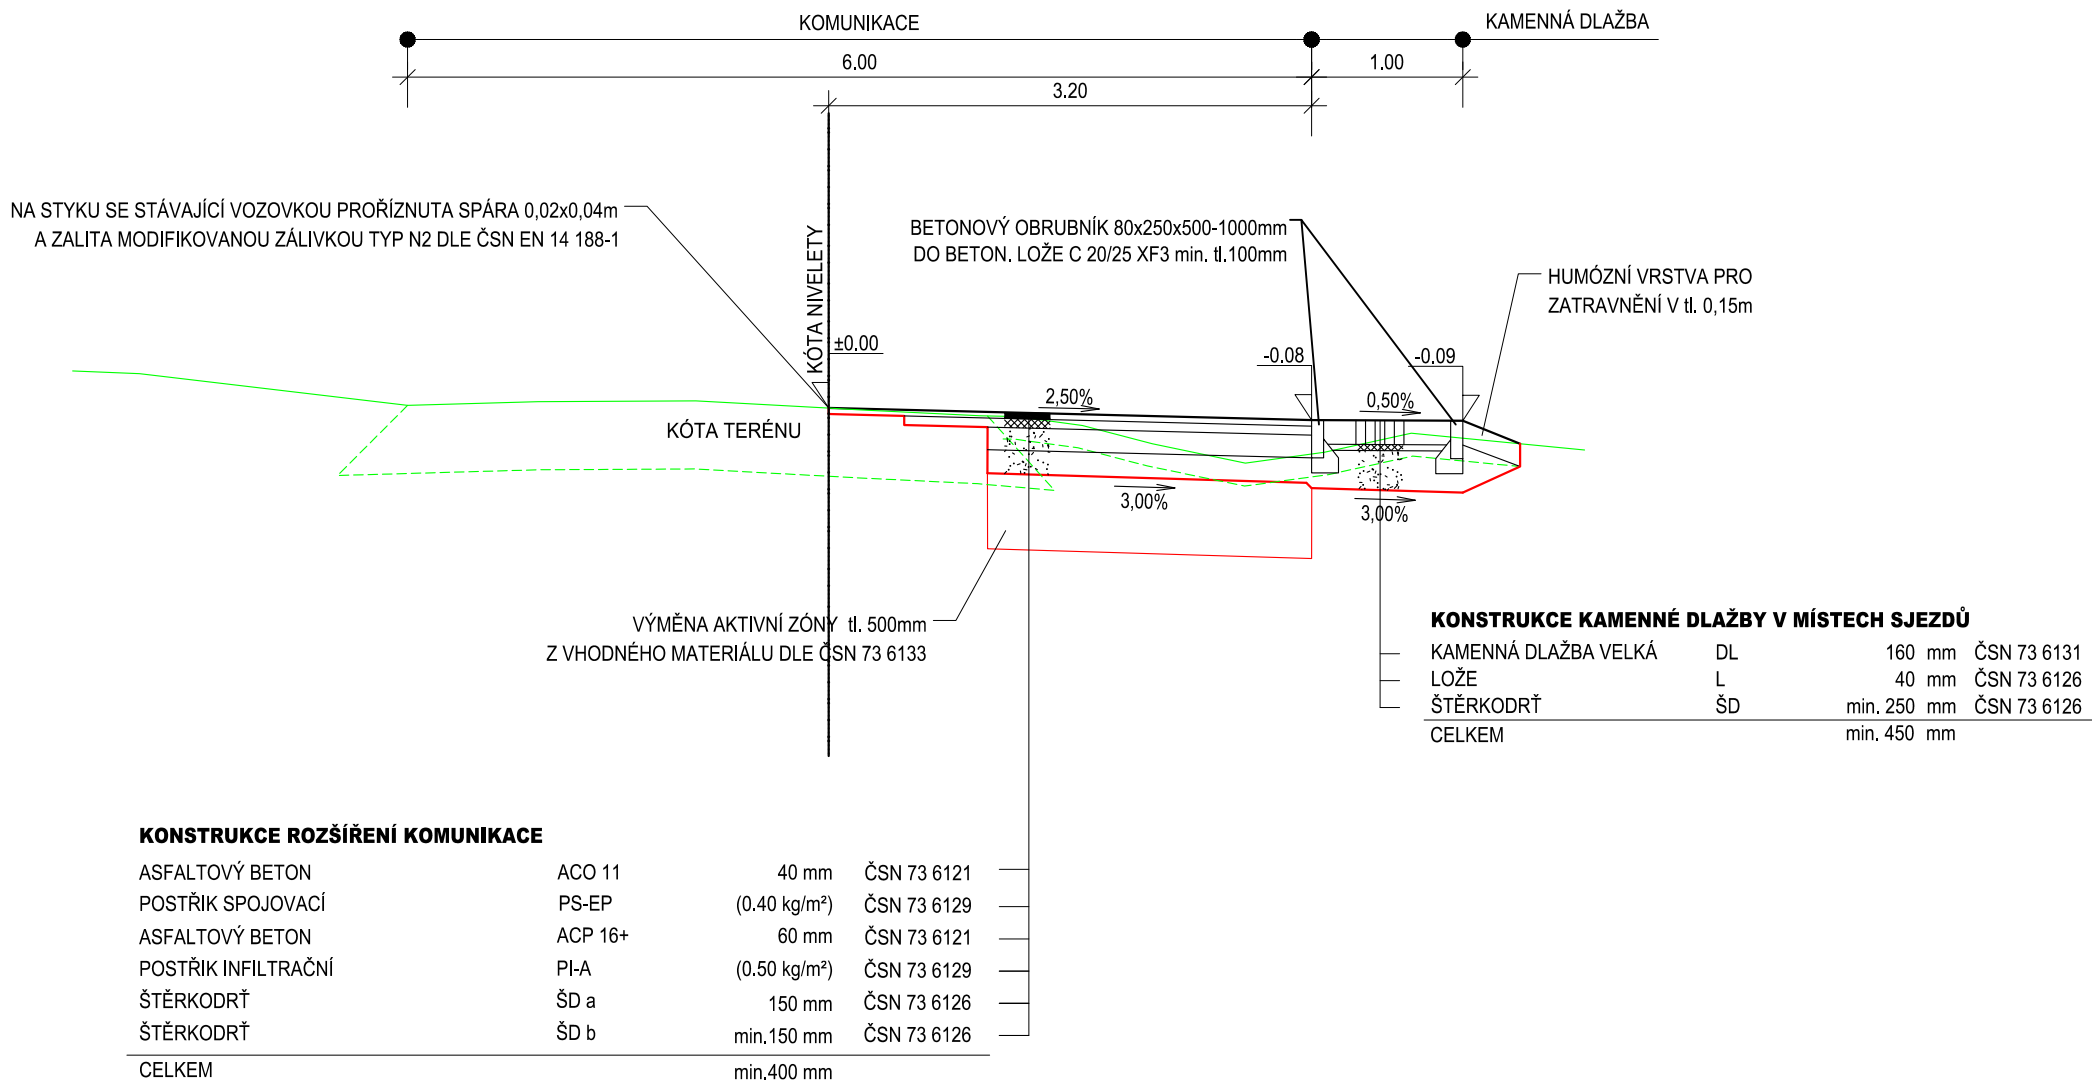


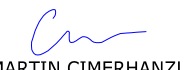

km 0,030 00



POZNÁMKA:

POŽADOVANÝ MODUL PŘETVÁRNOSTI ZHUTNĚNÉ ZEMNÍ PLÁNĚ:
VOZOVKY E_{DEF2} = 45 MPa

SOUŘADNICOVÝ SYSTÉM S-JTSK, VÝŠKOVÝ SYSTÉM Bpv

OBJEDNATEL:		ZHOTOVITEL:		
 MĚSTO TŘEBOŇ PALACKÉHO NÁM. 46/II 379 01 TŘEBOŇ www.mesto-trebon.cz/		 AFRY CZ s.r.o. MAGISTRŮ 1275/13 140 00 PRAHA 4 www.afry.cz		
ZODPOVĚDNÝ PROJEKTANT:	PROJEKTANT:	KONTROLOVAL:		
 Ing. MARTIN HEJL	 MARTIN CIMERHANZL	 Ing. MARTIN HEJL		
NÁZEV PROJEKTU:				
ROZŠÍŘENÍ ČÁSTI MK V JATEČNÍ ULICI V TŘEBONI				
PŘÍLOHA:	VZOROVÝ PŘÍČNÝ ŘEZ			
KRAJ:	JIHOČESKÝ	ČÁST: D.1	PŘÍLOHA Č.: 4	ČÍSLO PARE:
DATUM:	06/2023			
STUPEŇ:	DUSP/PDPS			
MĚŘÍTKO:	1:50			
Č. ZAKÁZKY:	2023/0110			