

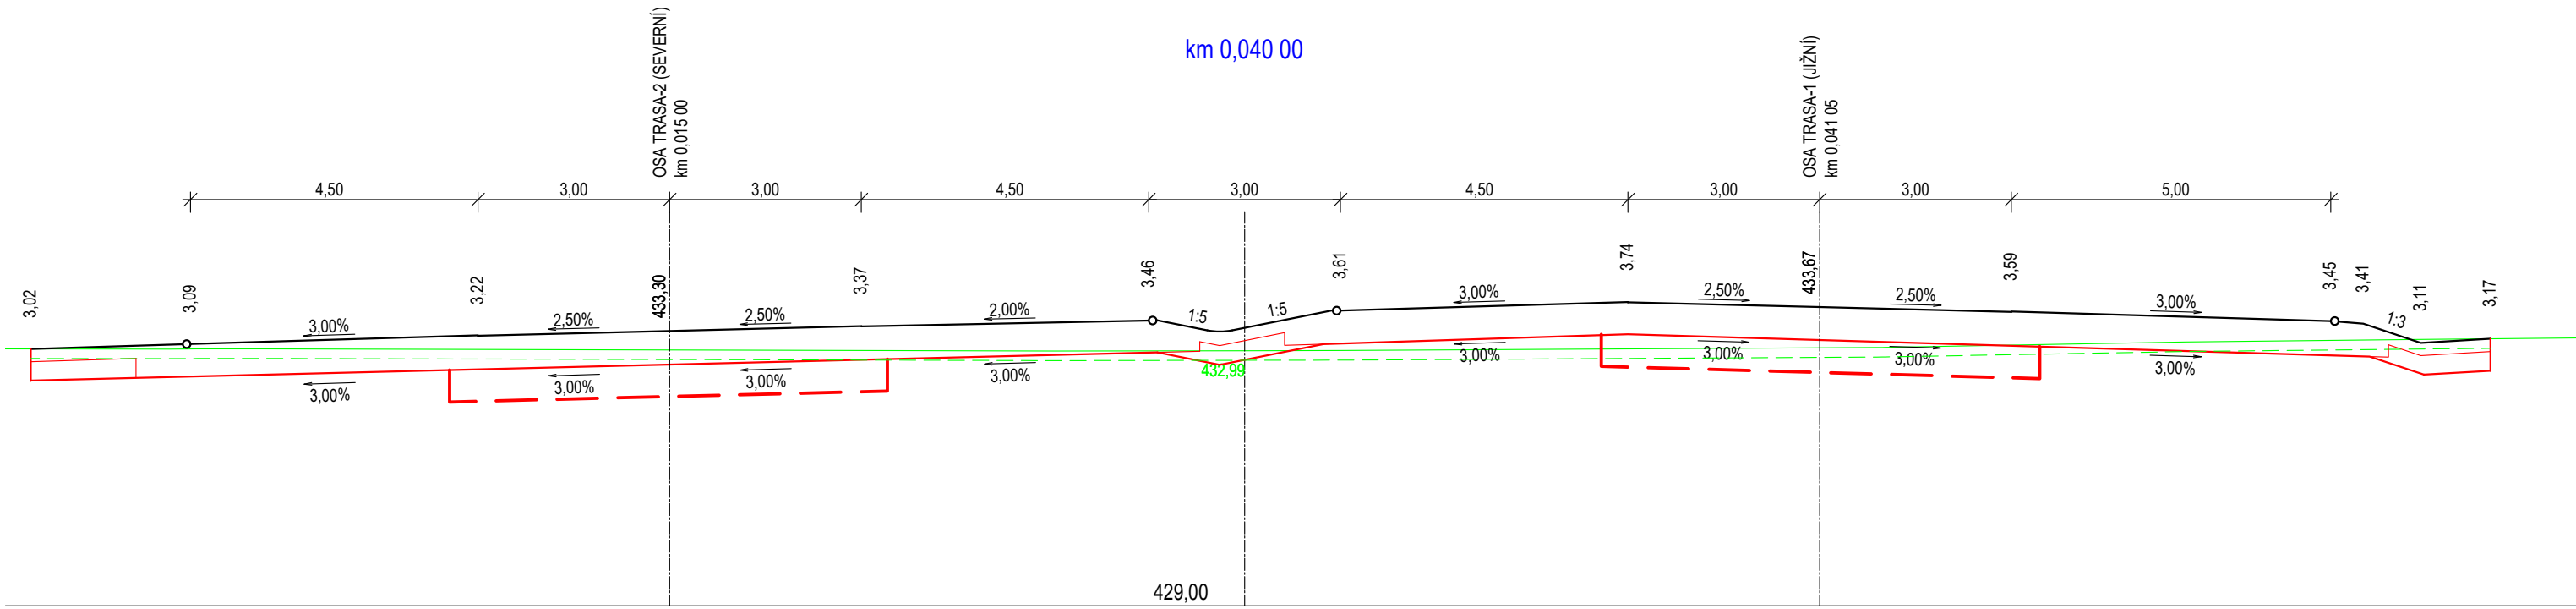
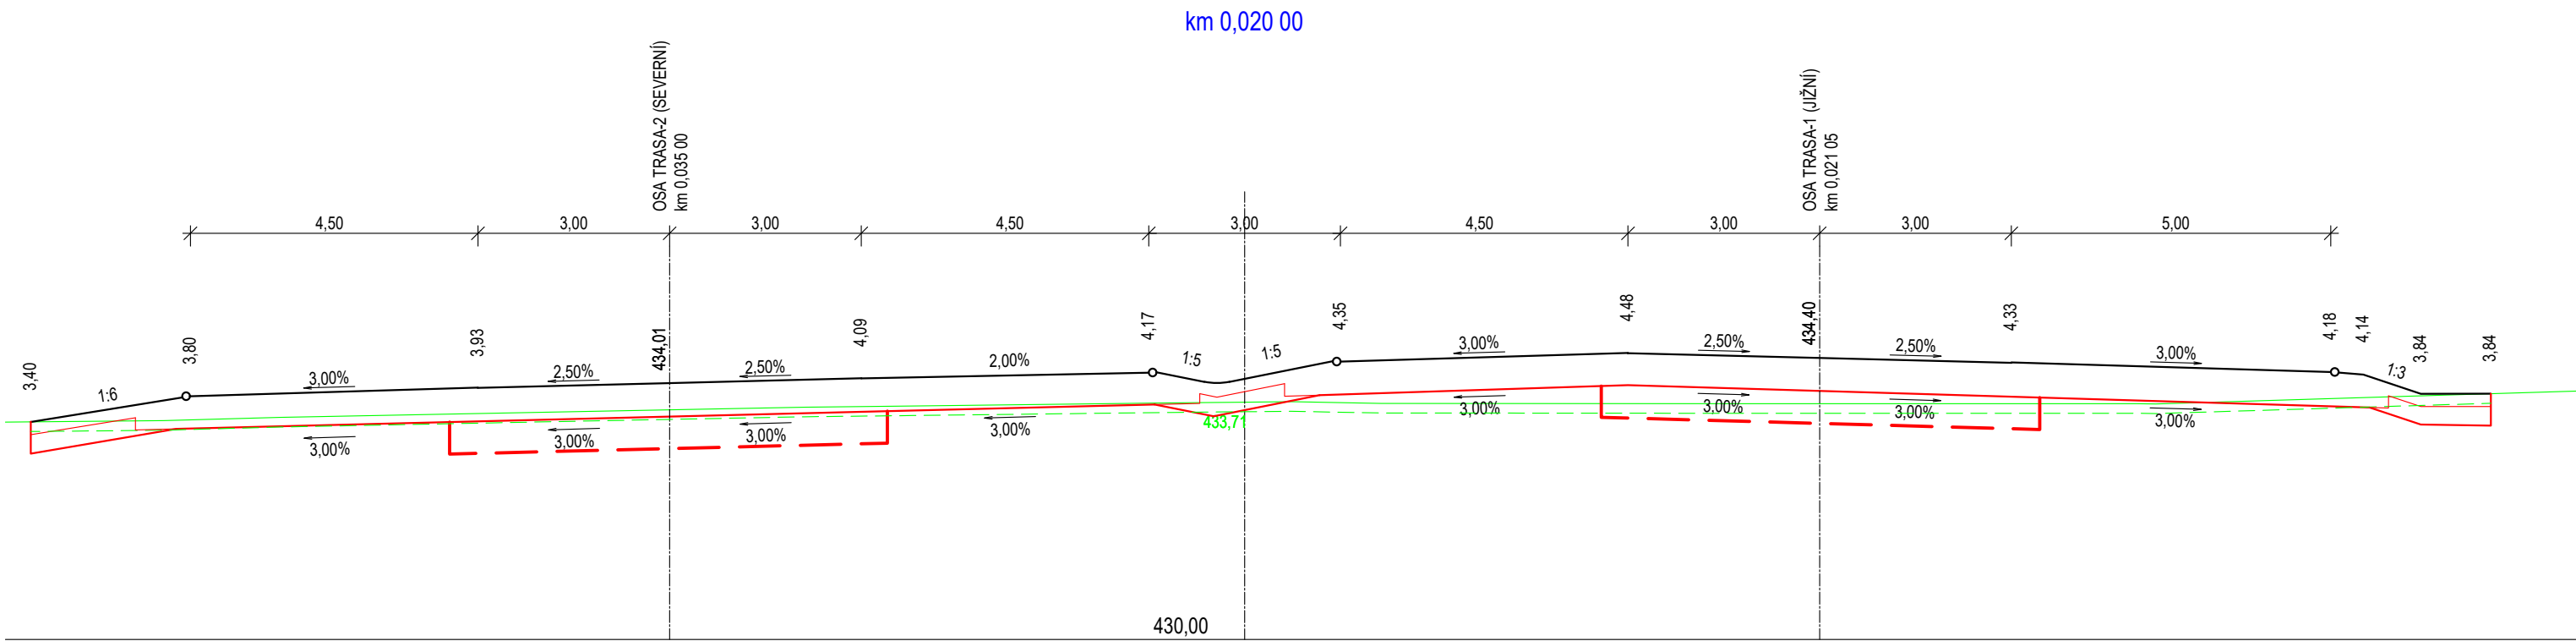


ŘEZY SAMOSTATNÉ PARKOVIŠTĚ
M 1:100

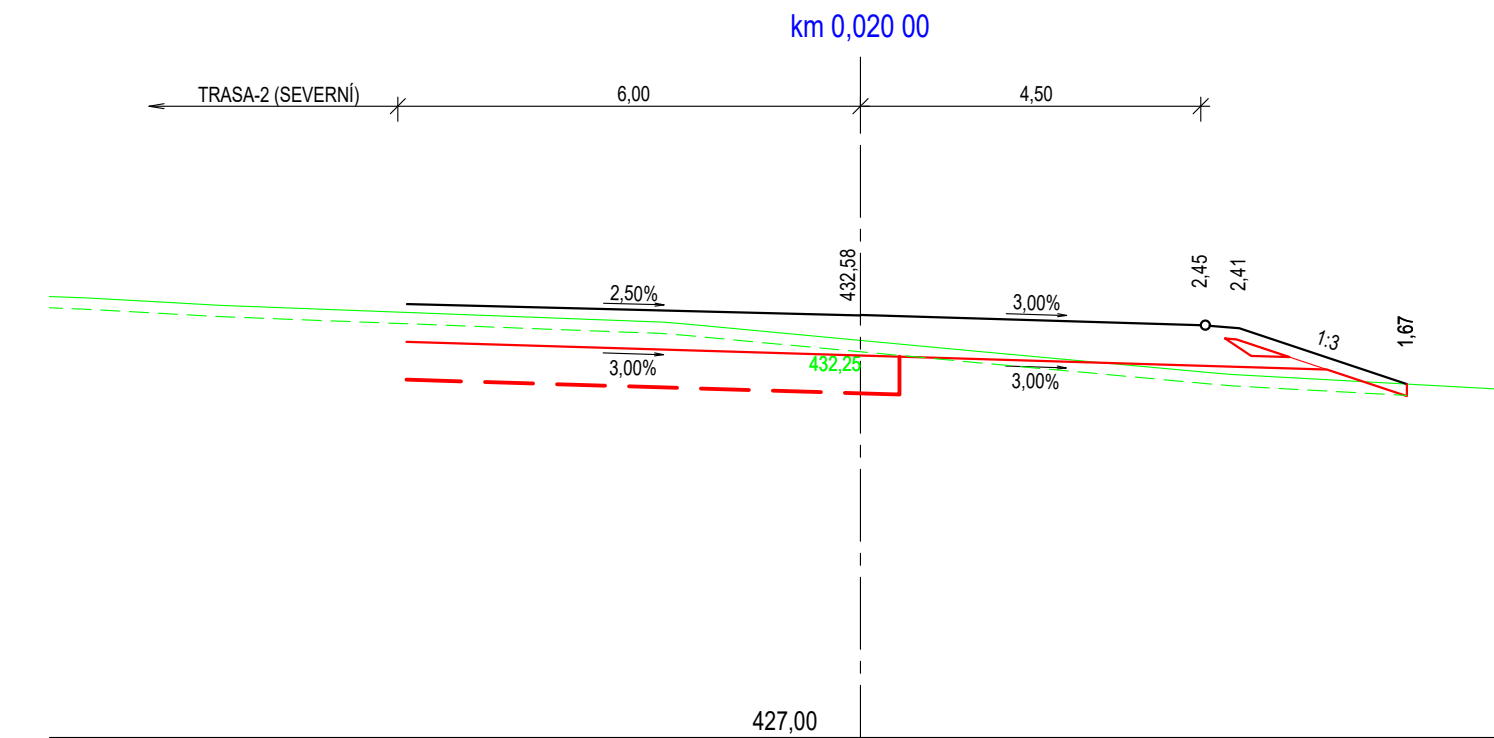

ŘEZY - VÝCHODNÍ
STRANA PARKOVIŠTĚ

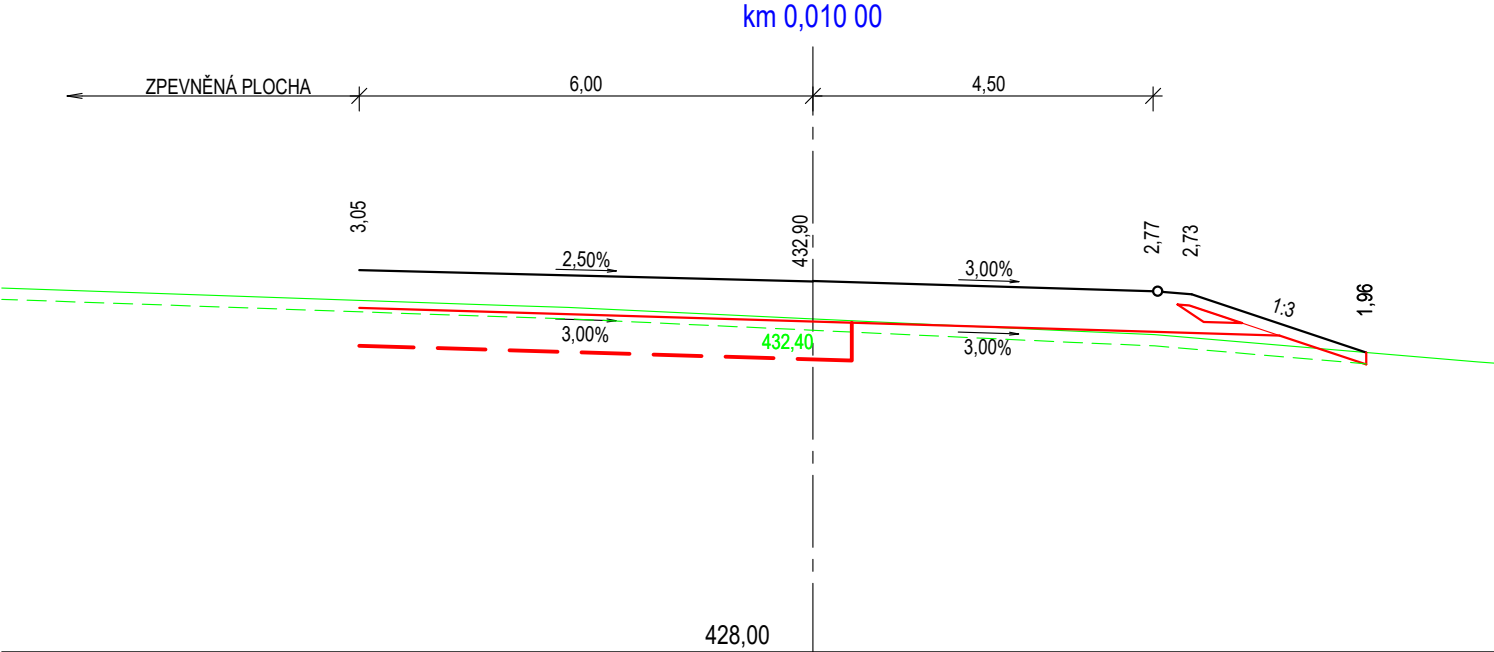

OBJEDNATEL:		ZHOTOVITEL:		
<div><div>Třeboň</div></div> <div>MĚSTO TŘEBOŇ PALACKÉHO NÁM. 46/II 379 01 TŘEBOŇ www.mesto-trebon.cz/</div>		<div><div>AFRY</div></div> <div>AFRY CZ s.r.o. MAGISTRŮ 1275/13 140 00 PRAHA 4 www.afry.cz</div>		
ZODPOVĚDNÝ PROJEKTANT:		PROJEKTANT:		
<div> Ing. MARTIN HEJL</div>		<div> MARTIN CIMERHANZL</div>		
KONTROLOVAL:				
<div> Ing. MARTIN HEJL</div>				
NÁZEV PROJEKTU:				
PARKOVIŠTĚ V JATEČNÍ ULICI V TŘEBONI (ZA NOVÝM DVOREM)				
PŘÍLOHA:		CHARAKTERISTICKÉ PŘÍČNÉ ŘEZY		
KRAJ:	JIHOČESKÝ	ČÁST: D.1	PŘÍLOHA Č.: 5	ČÍSLO PARE:
DATUM:	05/2023			
STUPEŇ:	DUSP			
MĚŘÍTKO:	1:100			
Č. ZAKÁZKY:	2023/0016			