




VÝŘEZ SITUACE
M 1:250

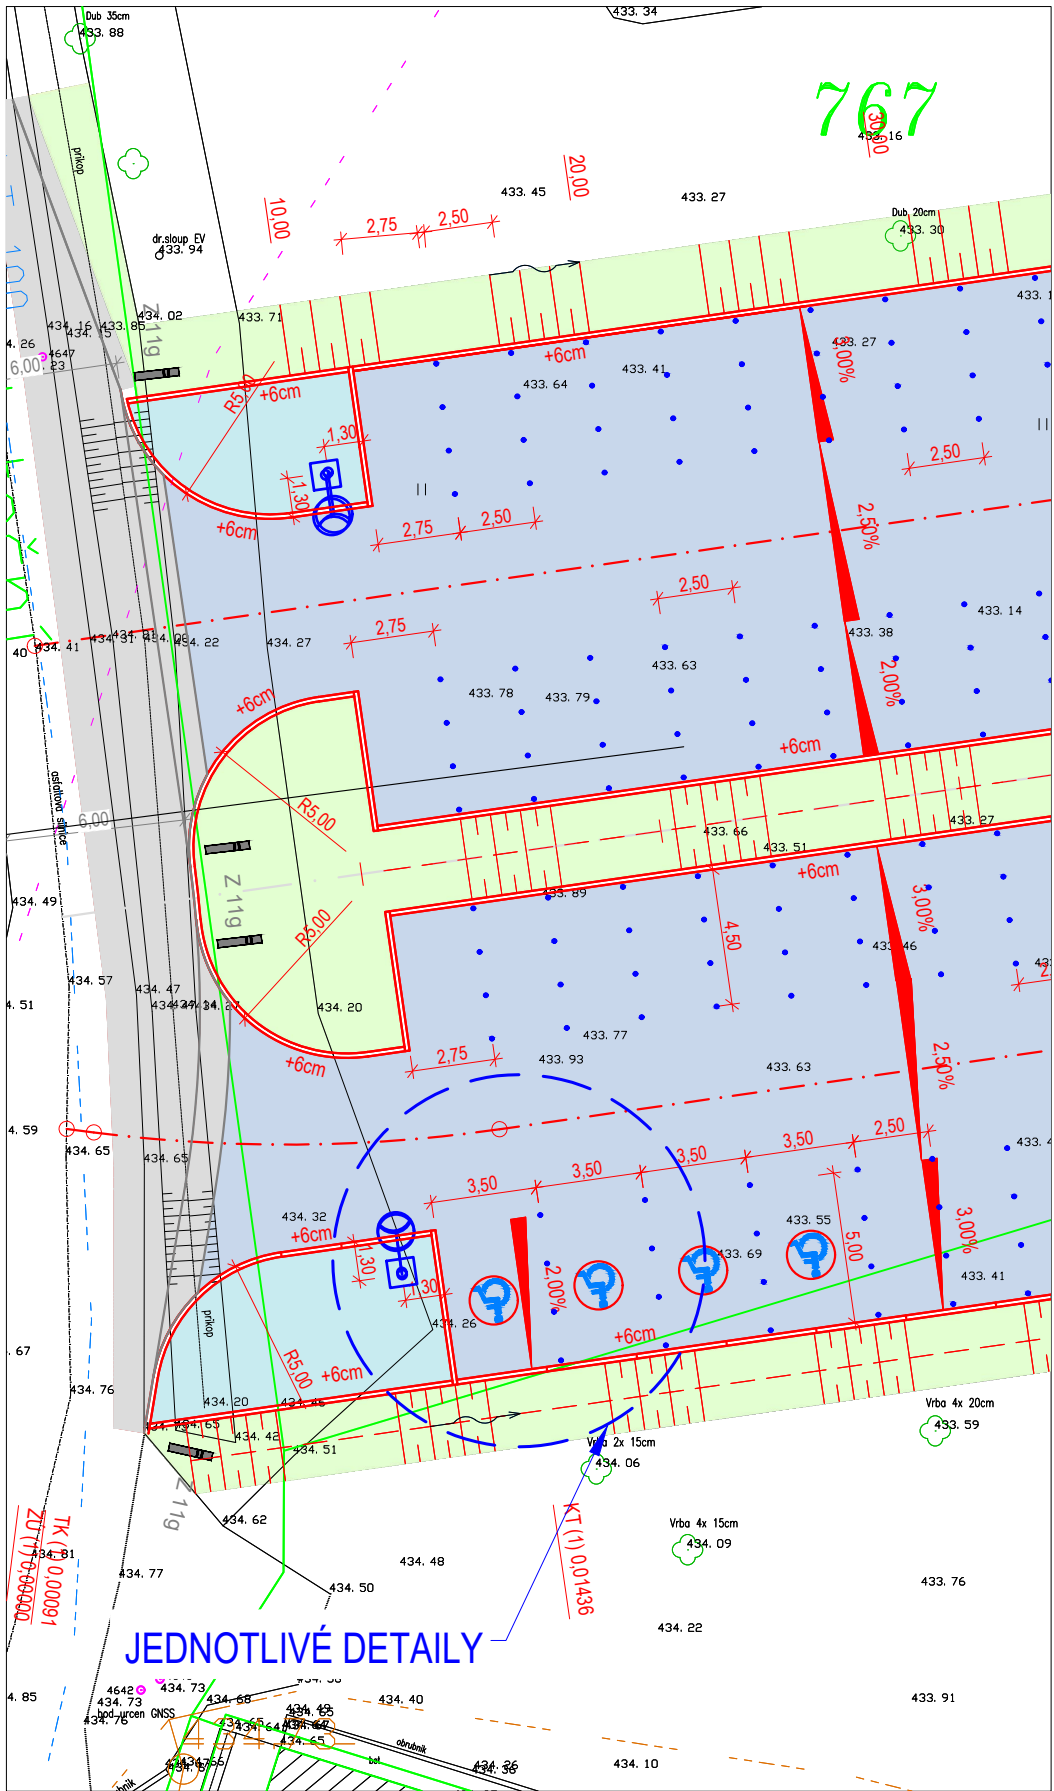



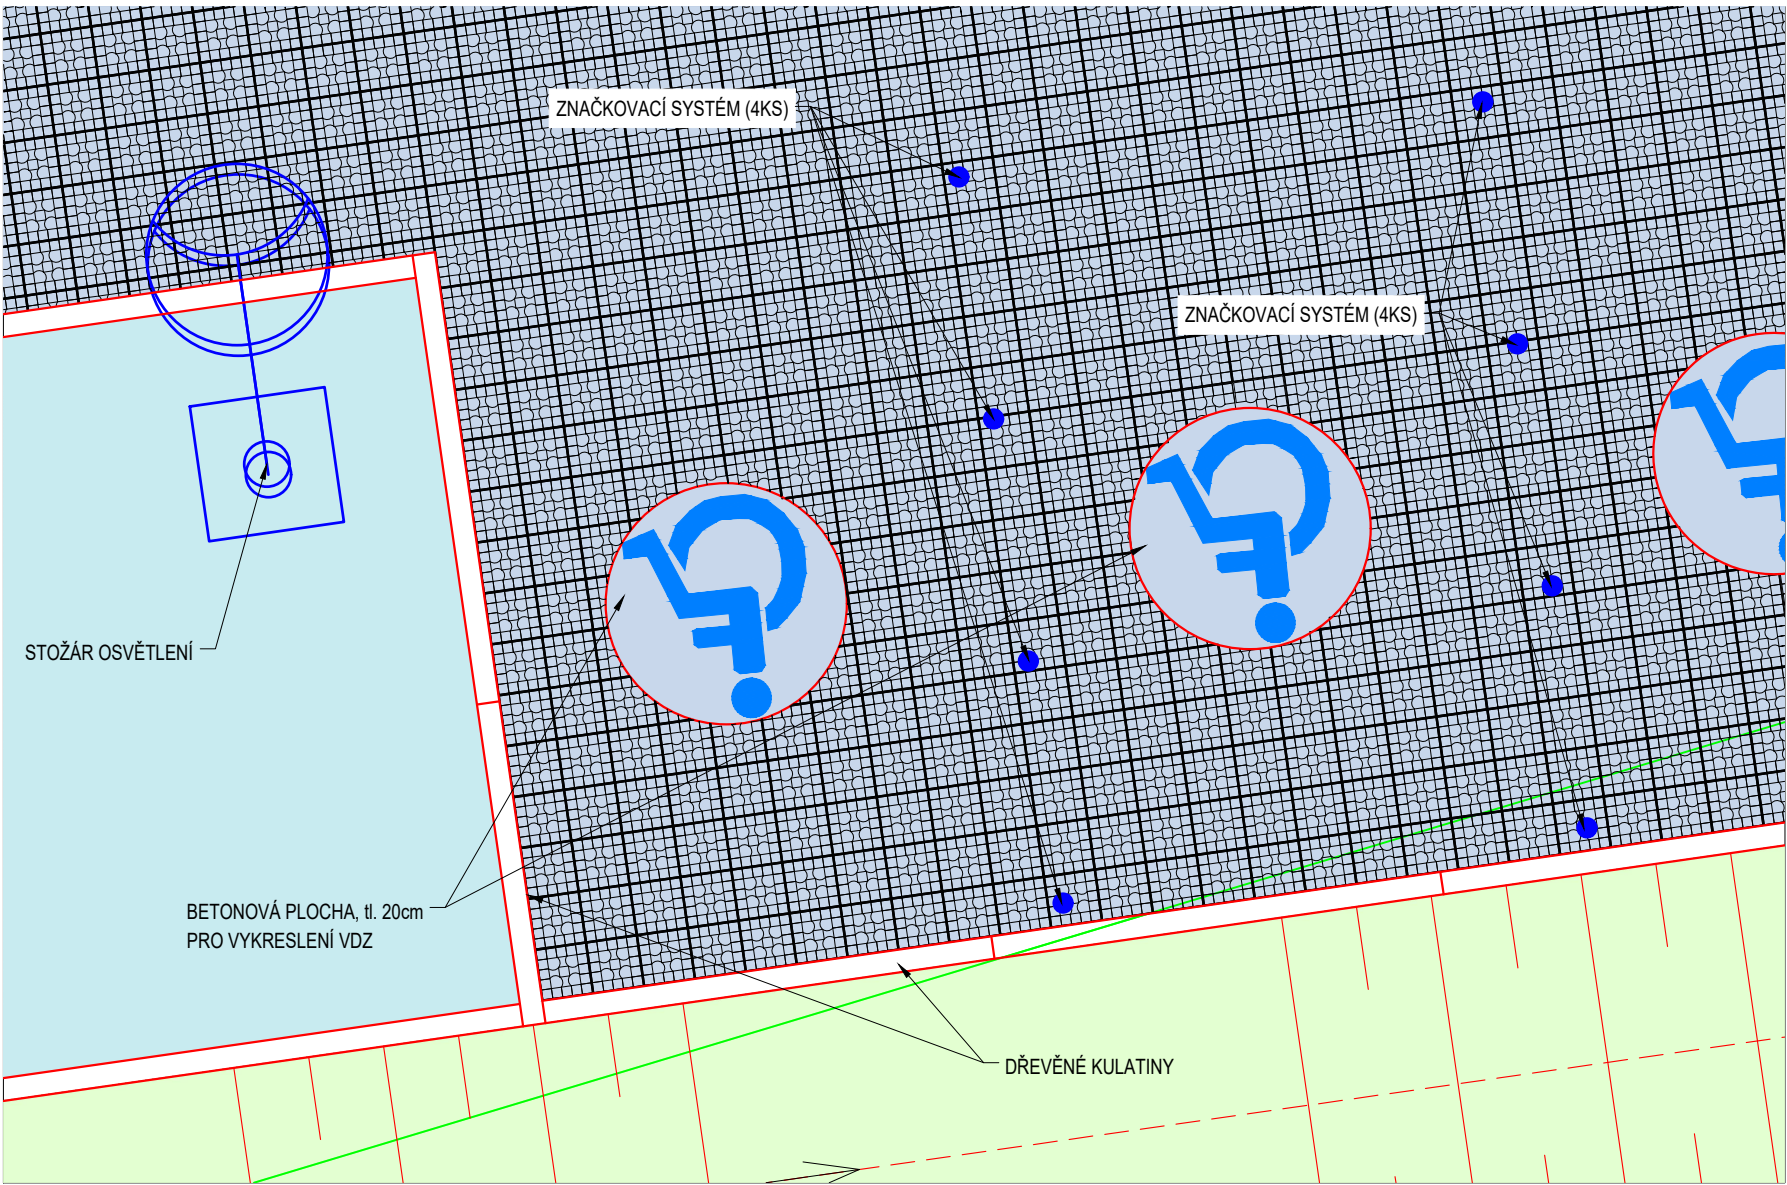


DETAIL OSAZENI ZATRAVŇOVACÍ DLAŽBY A
KLADENÍ KULATIN VČETNĚ FREKVENCE ZNAČKOVACÍHO SYSTÉMU

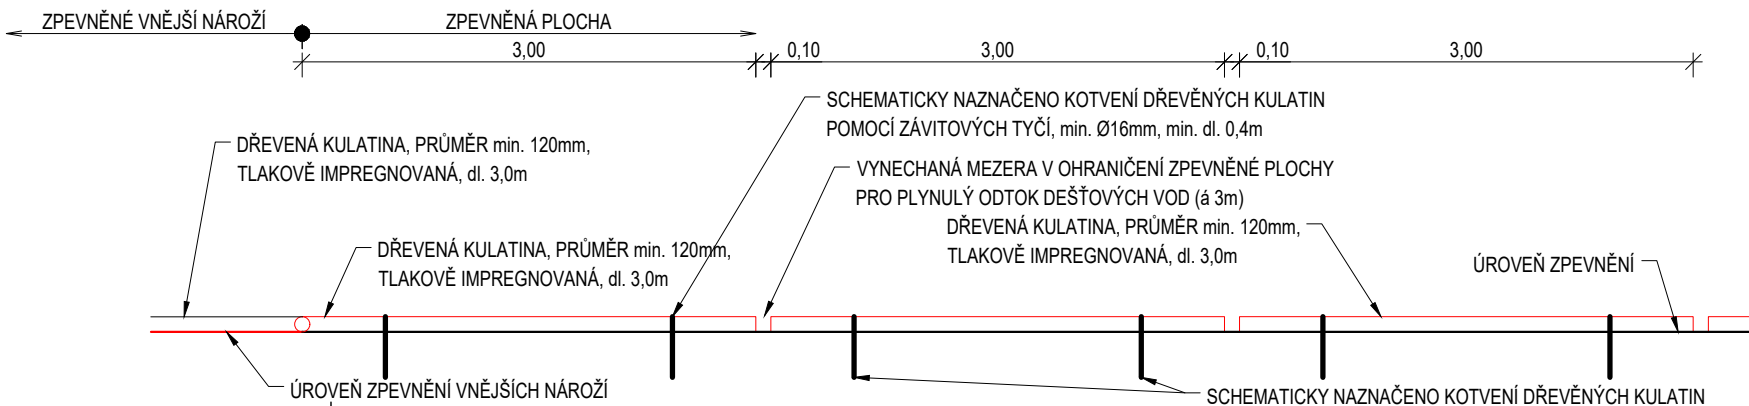

POHLED
VYNECHANÉ MEZERY V KULATINÁCH PRO PLYNULÝ ODTOK VOD



SOUŘADNICOVÝ SYSTÉM S-JTSK, VÝŠKOVÝ SYSTÉM Bpv

OBJEDNATEL:		ZHOTOVITEL:		
<div><div>Třeboň</div></div> <div>MĚSTO TŘEBOŇ PALACKÉHO NÁM. 46/II 379 01 TŘEBOŇ www.mesto-trebon.cz/</div>		<div><div>AFRY</div></div> <div>AFRY CZ s.r.o. MAGISTRŮ 1275/13 140 00 PRAHA 4 www.afry.cz</div>		
ZODPOVĚDNÝ PROJEKTANT:	PROJEKTANT:	KONTROLOVAL:		
 Ing. MARTIN HEJL	 MARTIN CIMERHANZL	 Ing. MARTIN HEJL		
NÁZEV PROJEKTU:				
PLOCHA NA POZEMKU PARC. Č. 767 V K.Ú. TŘEBOŇ				
PŘÍLOHA:	VÝKRES DETAILŮ			
KRAJ:	JIHOČESKÝ	ČÁST:	PŘÍLOHA Č.:	ČÍSLO PARE:
DATUM:	05/2023	D.1	6	
STUPEŇ:	PDPS/VD-ZDS			
MĚŘÍTKO:	1:500			
Č. ZAKÁZKY:	2023/0112			