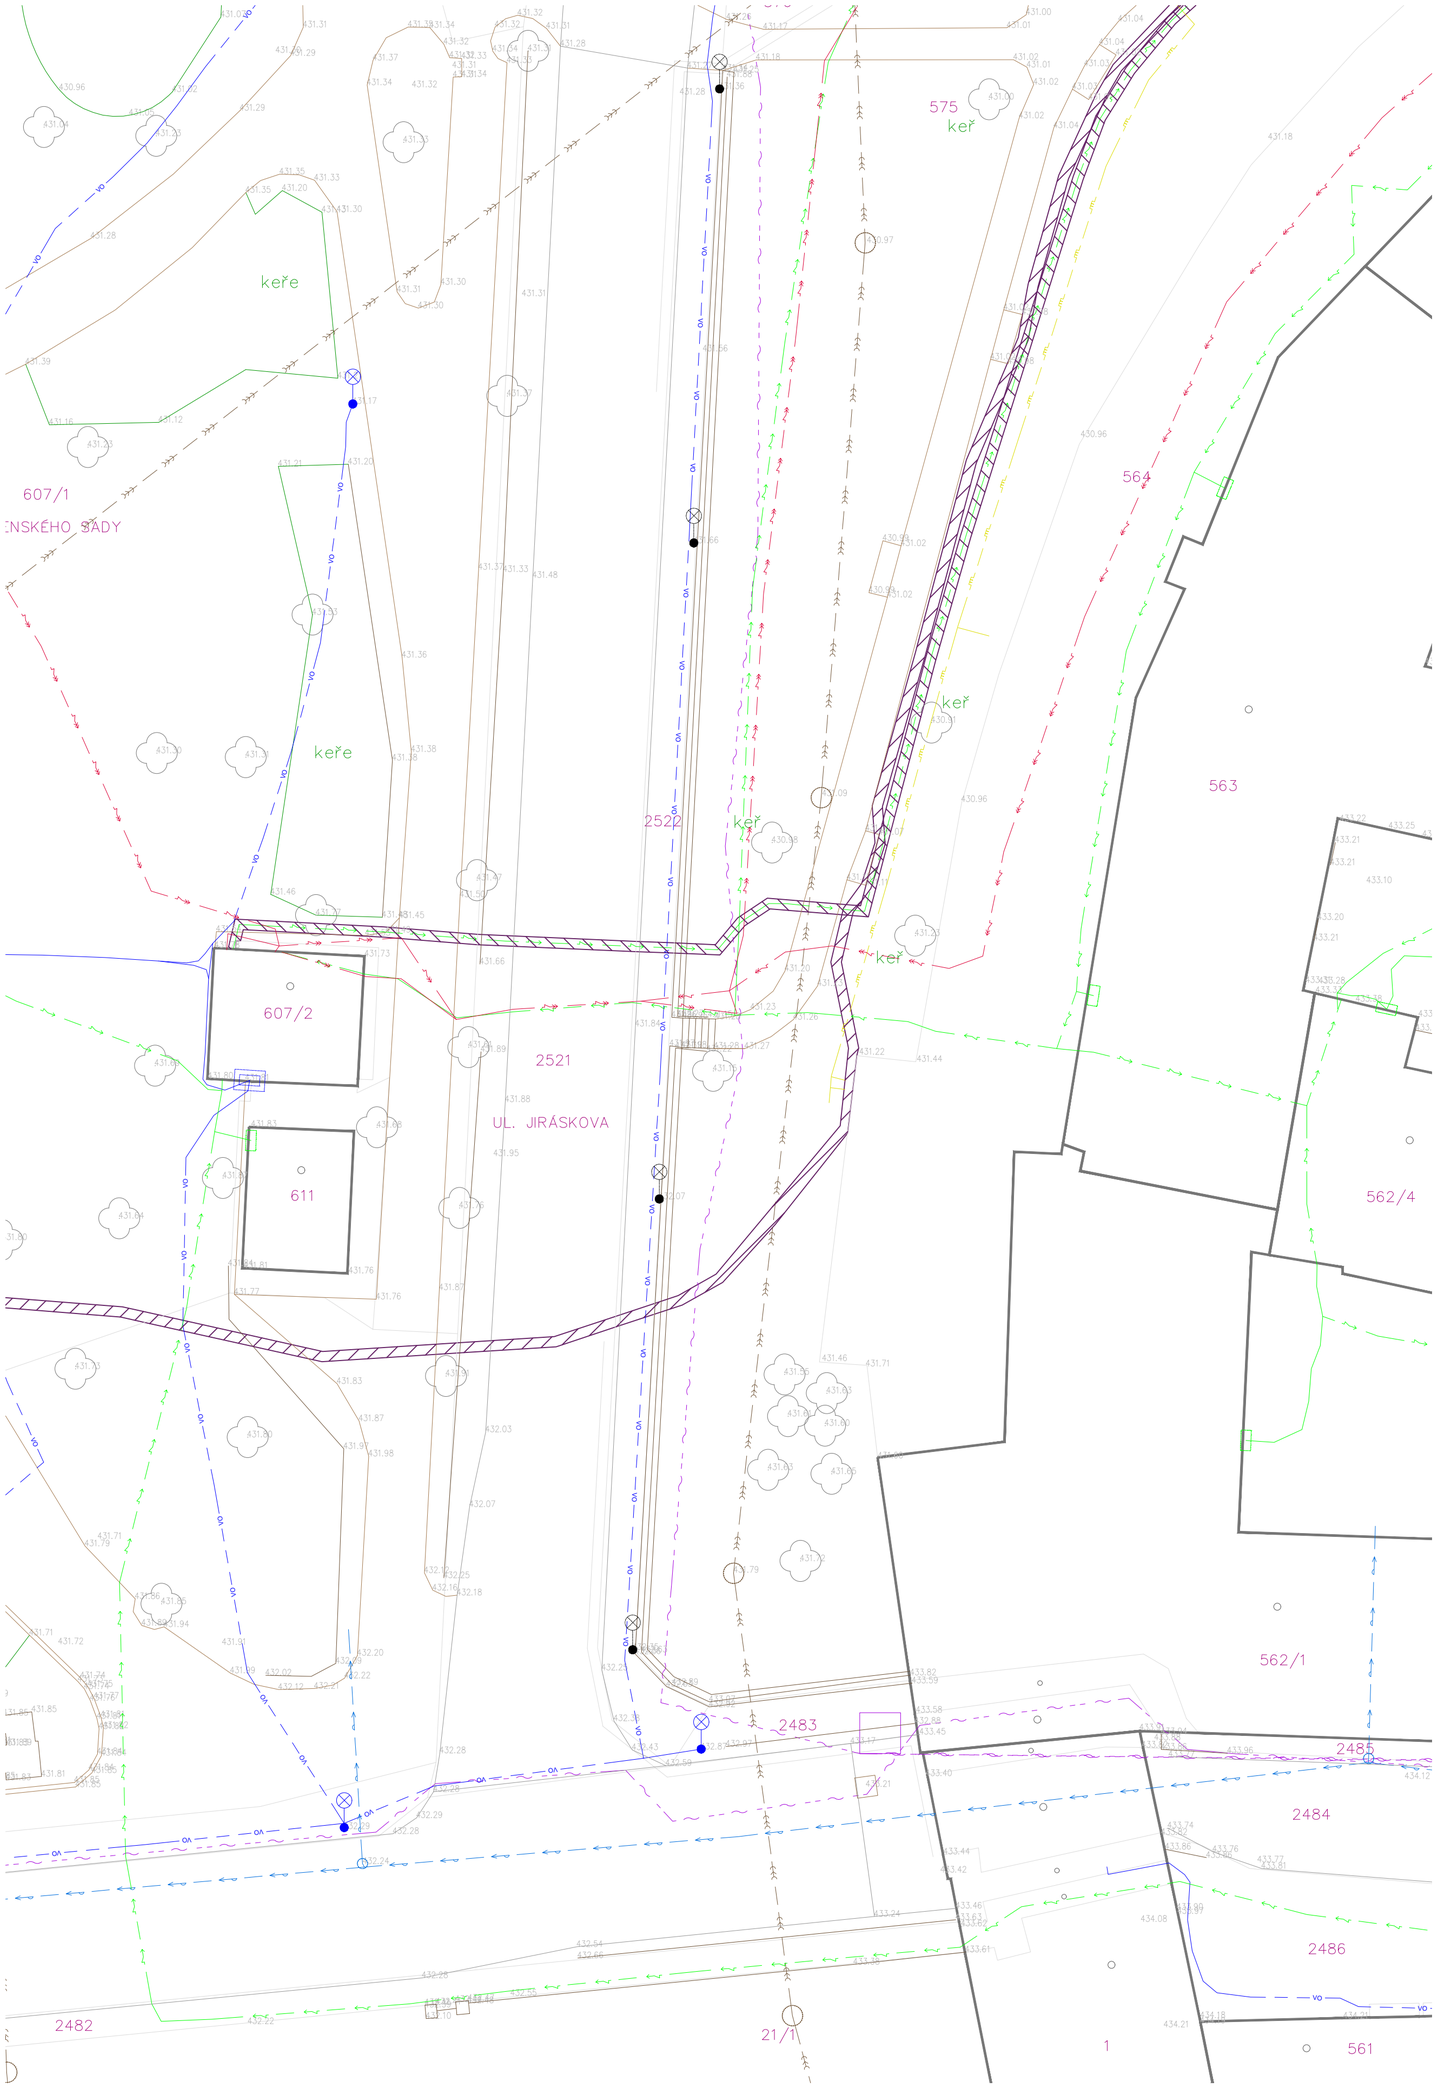

LEGENDA STÁVAJÍCÍCH SÍTÍ:

- STÁVAJÍCÍ VODOVODNÍ POTRUBÍ PITNÉ VODY PODZEMNÍ – ČEVAK
- STÁVAJÍCÍ SPLAŠKOVÁ KANALIZACE PODZEMNÍ – ČEVAK
- STÁVAJÍCÍ VENKOVNÍ SILOVÉ VEDENÍ NN PODZEMNÍ – E.ON
- STÁVAJÍCÍ VENKOVNÍ SILOVÉ VEDENÍ VN PODZEMNÍ – E.ON
- STÁVAJÍCÍ PLYNOVÉ POTRUBÍ STL PODZEMNÍ – E.ON
- STÁVAJÍCÍ SÍTĚ – CETIN
- STÁVAJÍCÍ SÍTĚ VO

POZNÁMKA:
PRŮBĚH VEŠKERÝCH INŽENÝRSKÝCH SÍTÍ JE POUZE ORIENTAČNÍ!!!
PŘED ZAPOČETÍM STAVEBNÍCH PRACÍ JE POTŘEBA JE NECHAT VŠECHNY VYTYČIT A DODRŽET PODMÍNKY VE VYJÁDŘENÍCH SPRÁVCŮ SÍTÍ, VIZ DOKLADOVÁ ČÁST!!!

C SIT
C-03

PROSTRANSTVÍ ČB BRÁNY - TŘEBOŇ

TŘEBOŇ, ČESKÁ REPUBLIKA

Investor	Město Třeboň
Generální projektant	JPS J. Hradec s.r.o.
Hl. inženýr projektu	Ing. Milan Špulák
Spolupráce	-
Přímý zpracovatel	-
Vypracoval	Bc. Karla Nováčková Ing. Petra Soukupová
Ved. projektant	Ing. Milan Špulák

J.Hradec s.r.o.
Karlov 37/IV
Jindřichův Hradec
tel.: 384 371 021
www.jpsjh.cz
e-mail:
info@jpsjh.cz

Revize	Číslo	Popis	Datum	Podpis

±0,000 = 431,84 BPV

Archivní číslo	23 007
Stavba	**Prostranství ČB brány - Třeboň**
Stupeň	DPS+DZS
Název PS - SO	-
Část	**C Situační výkres**
Název výkresu	**KOORDINAČNÍ SITUACE**
Datum	2023-06
Formát	630/594 (6xA4)
Měřítko	1:200

stupeň	číslo PS - SO	část	výkres	revize	č. paré
DPS+DZS	-	C	C-03	00	