



PUDORYS


**POZNÁMKA:**  
VÝKRES NENAHAZUJE DÍLENSKOU DOKUMENTACI,  
KTEROU SI MUŽI NECHAT VYPRACOVAT ZHOTOVITEL STAVBY!!!  
VŠEKERÉ ROZMĚRY MUSÍ BÝT NA STAVBĚ PŘEMĚŘENY  
PO VYBUDOVÁNÍ VŠECH STAVEBNÍCH KONSTRUKCÍ!!!

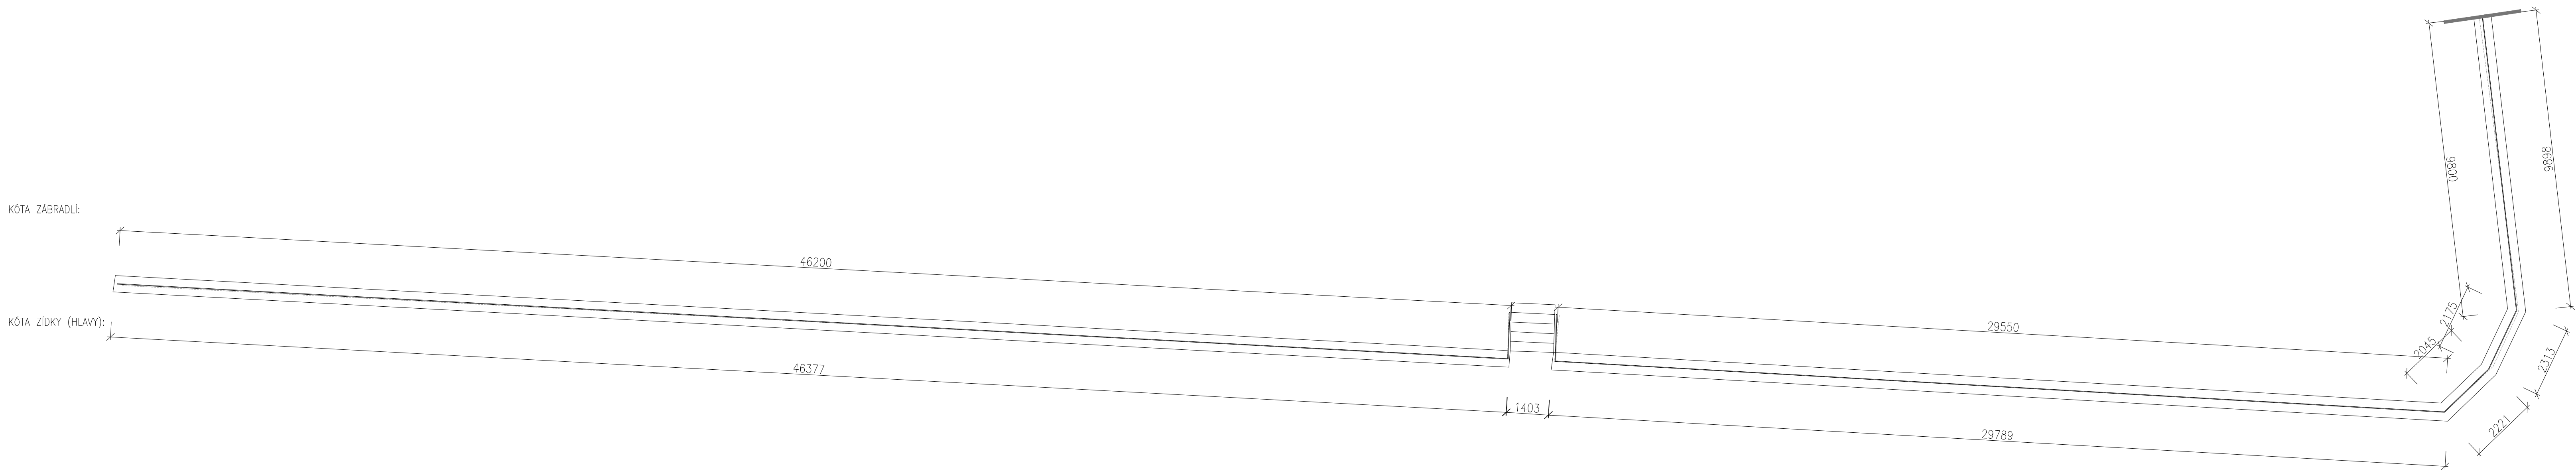


ROZVINUTÝ POHLED – STÁVAJÍCÍ STAV

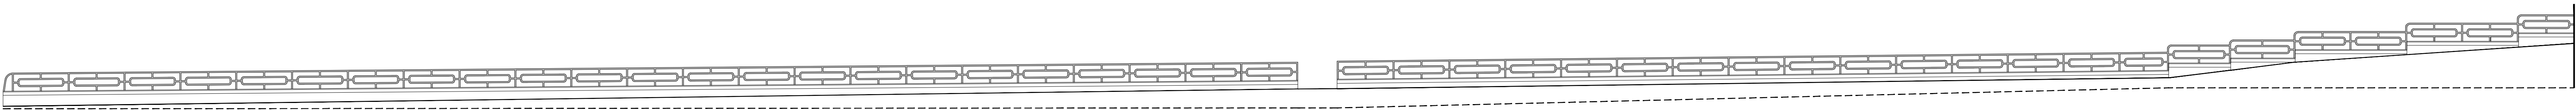


ROZVINUTÝ POHLED NA ZÁBRADLÍ – NAVRHOVANÝ STAV (OSTATNÍ ZÁBRADLÍ U ČB BRÁNY)

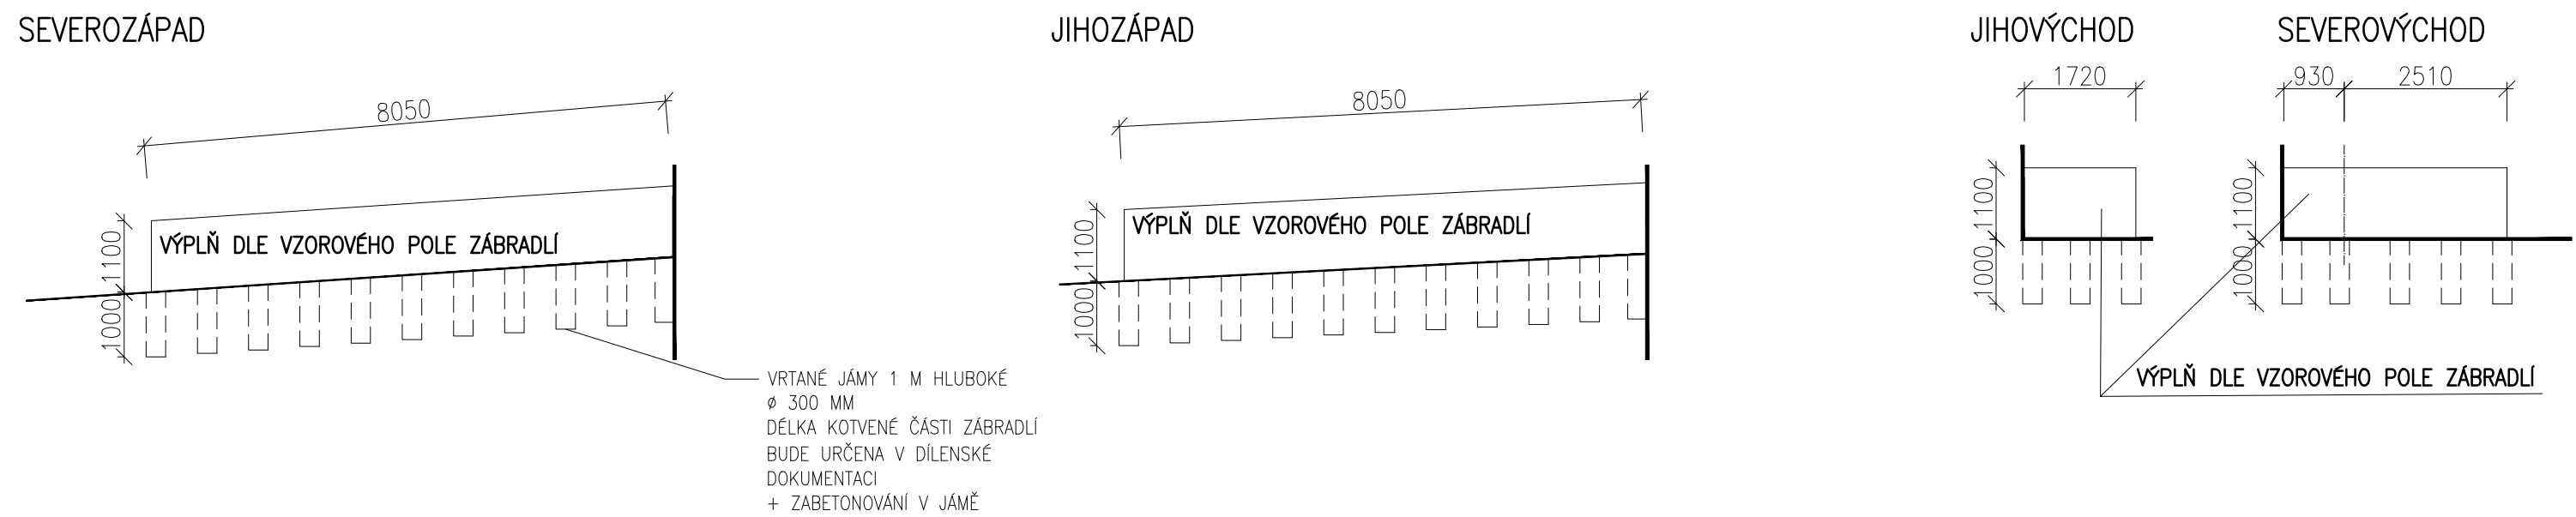


ŘEZ (M 1:20)

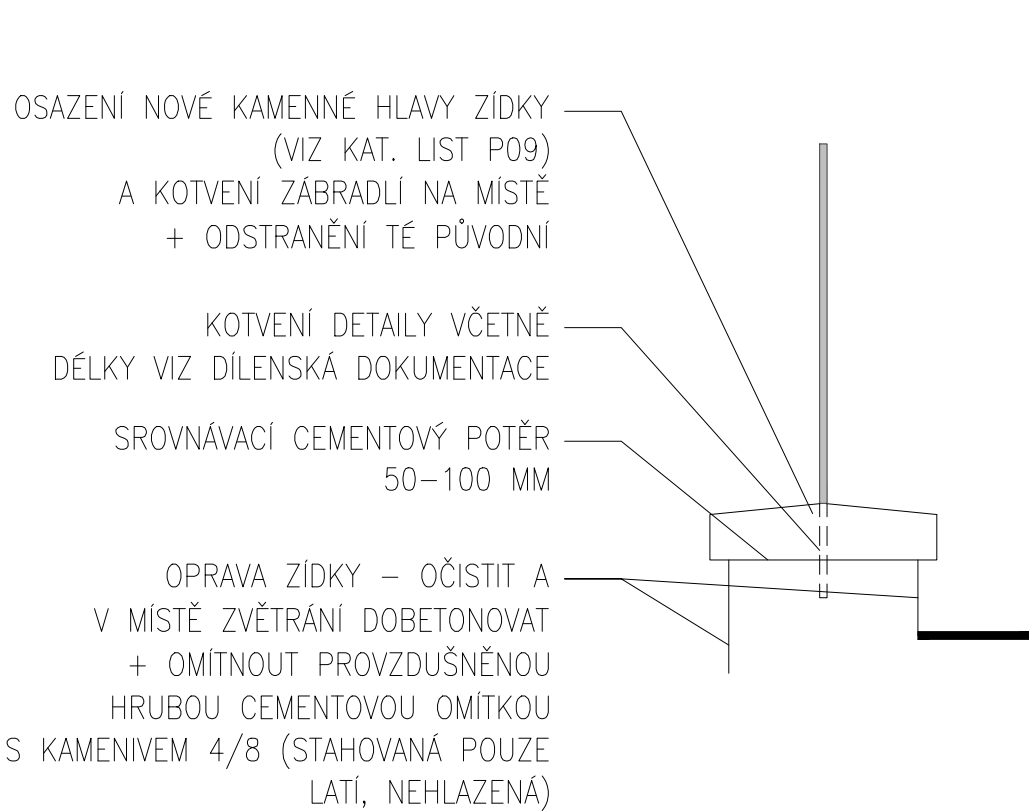


VZOROVÉ POLE ZÁBRADLÍ (M 1:20)

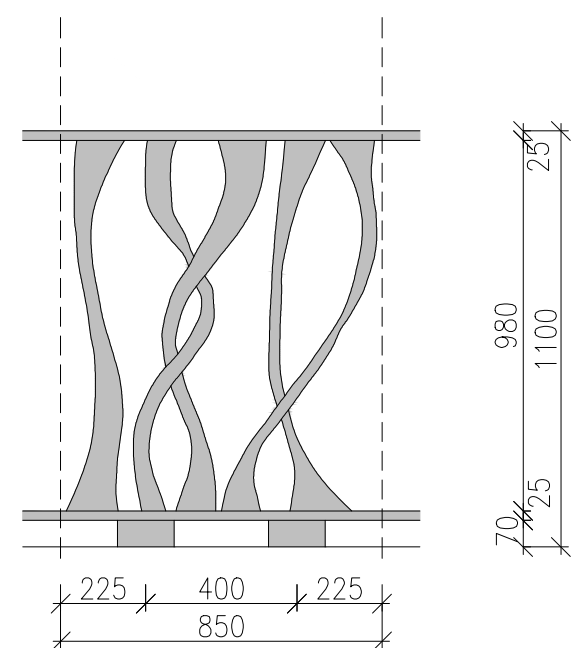

ŘEZ SCHODIŠTĚM VČETNĚ NOVÉHO ZÁBRADLÍ (M 1:20)

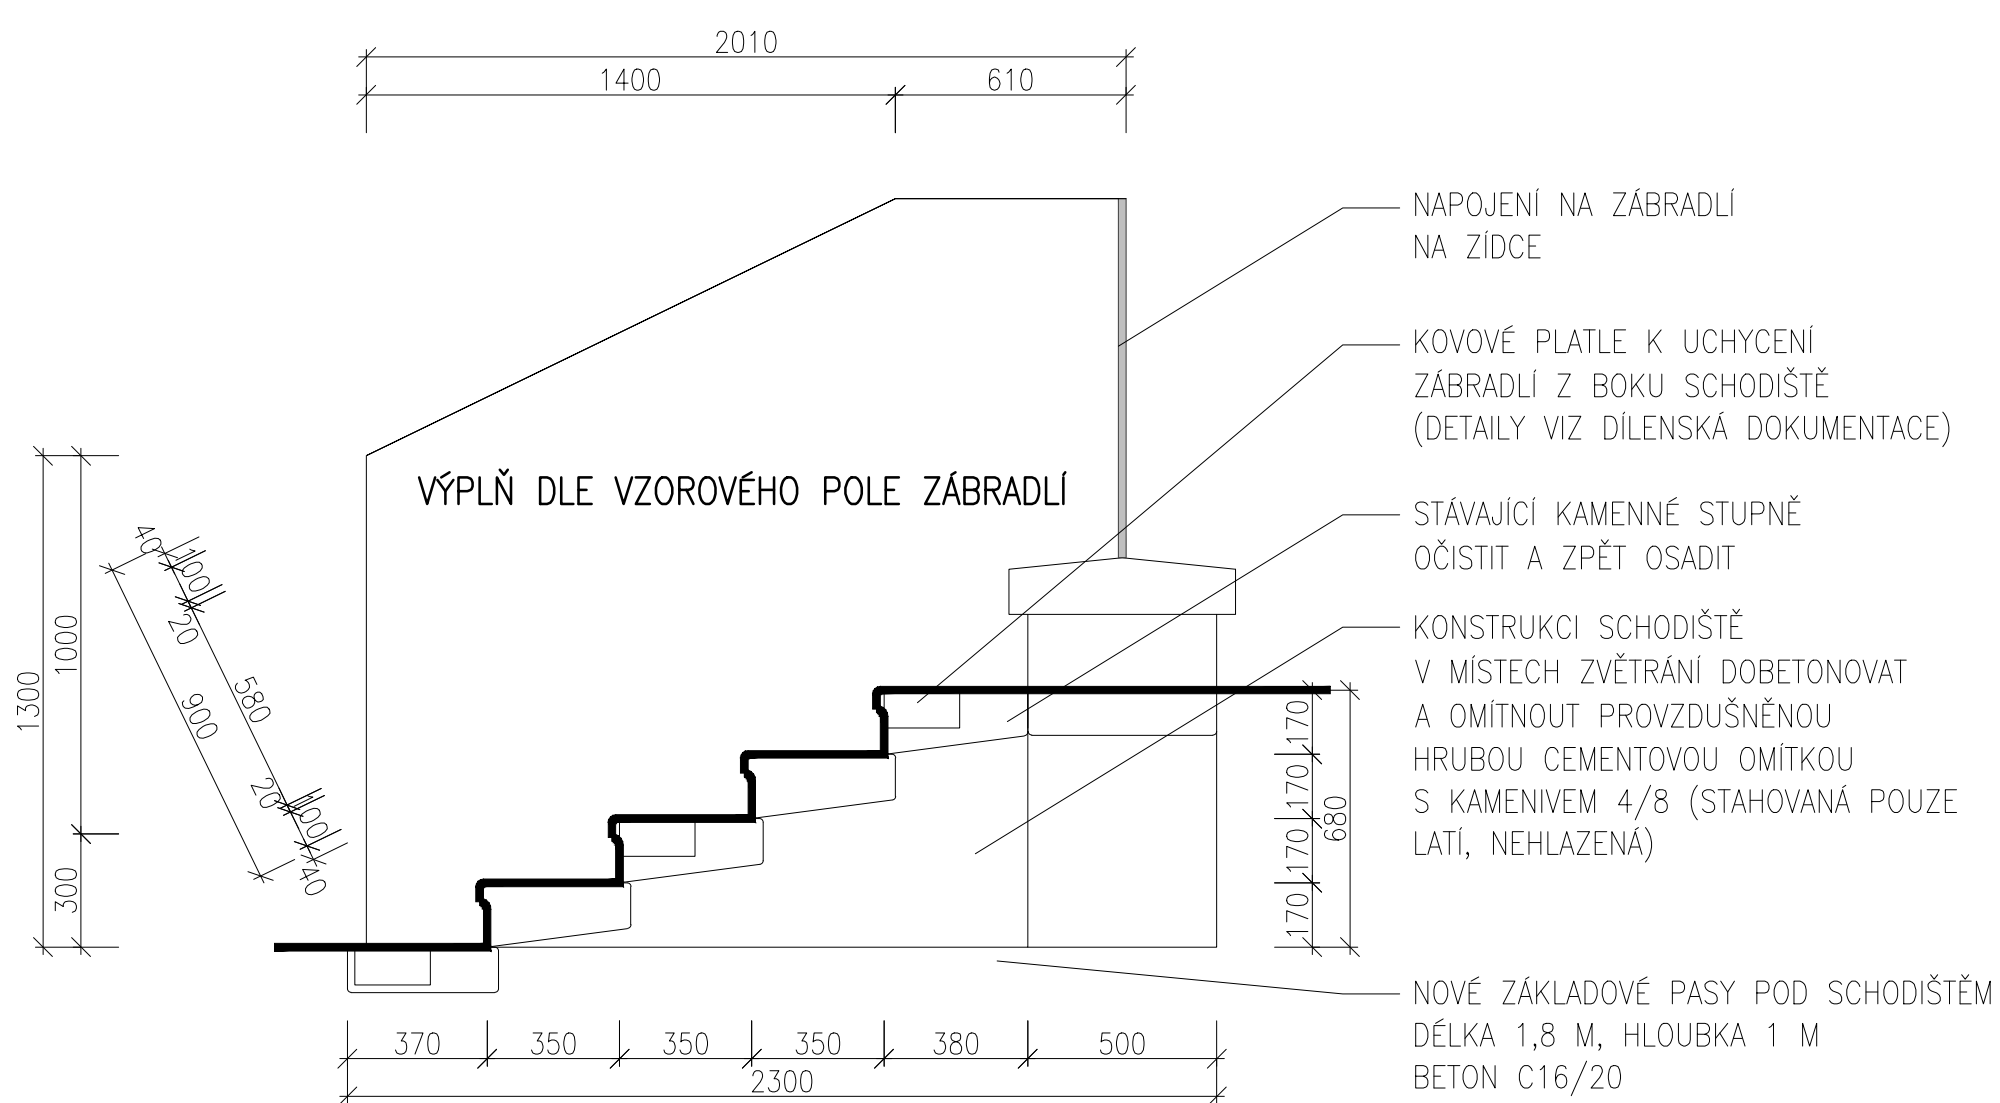

ROZVINUTÝ POHLED ZÁBRADLÍ – NAVRHOVANÝ STAV

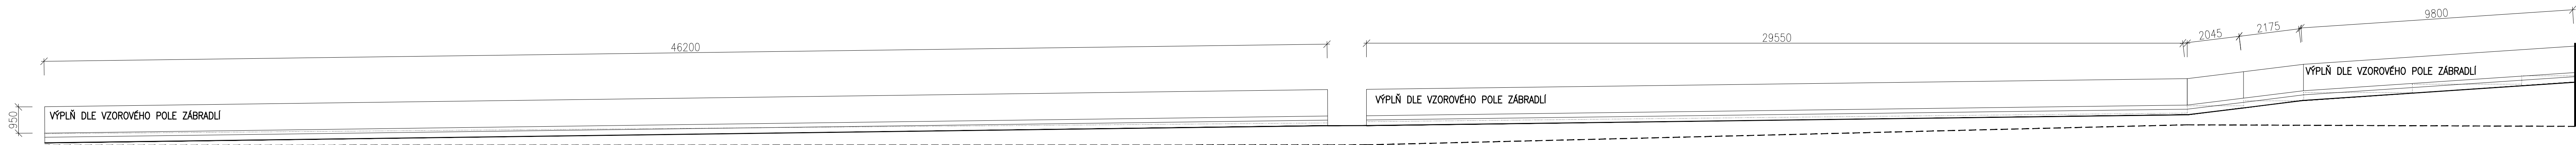

SO 01  
D.1.1 ARC  
D-03

## PROSTRANSTVÍ ČB BRÁNY - TŘEBOŇ

TŘEBOŇ, ČESKÁ REPUBLIKA	
Investor	Město Třeboň
Generální projektant	JPS J. Hradeck s.r.o.
Hl. inženýr projektu	Ing. Milan Špůtlák
Spolupráce	-
Přímý zpracovatel	-


Vypracoval	Bc. Karla Nováčková Ing. Petra Soukupová
Ved. projektant	Ing. Milan Špulák



J. Hradec s.r.o.  
Karlovo 37/IV  
Jindřichův Hradec  
tel.: 384 371 021  
www.jpsjh.cz  
e-mail:  
info@jpsjh.cz

Revize			
	Číslo	Popis	Datum

..\\2023-06-08\\23\_04\_11\_6 - var3.jpg

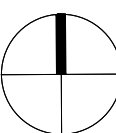

40,000 = 431,84 BPV	
Archivní číslo	23 007
Stavba	Prostanství ČB brány - Třeboň
Stupeň	DPŠ+DZS
Název PS - SO	SO 01 Oprava zidky a osazení zábradlí
Část	D.1.1 Architektonicko-stavební řešení
Název výkresu	VÝKRES ZÍDEK A ZÁBRADLÍ
Datum	2023-06
Formát	1260/594 (12xA4)
Měřítko	1:100 / 1:20

stepaň	číslo PS - SO	číslo	výkres	revize
DPS+DZS	SO 01	D.1.1	D-03	00