



POHLED NA OBJEKT G4

3 - POHLED VÝCHODNÍ - ULIČNÍ

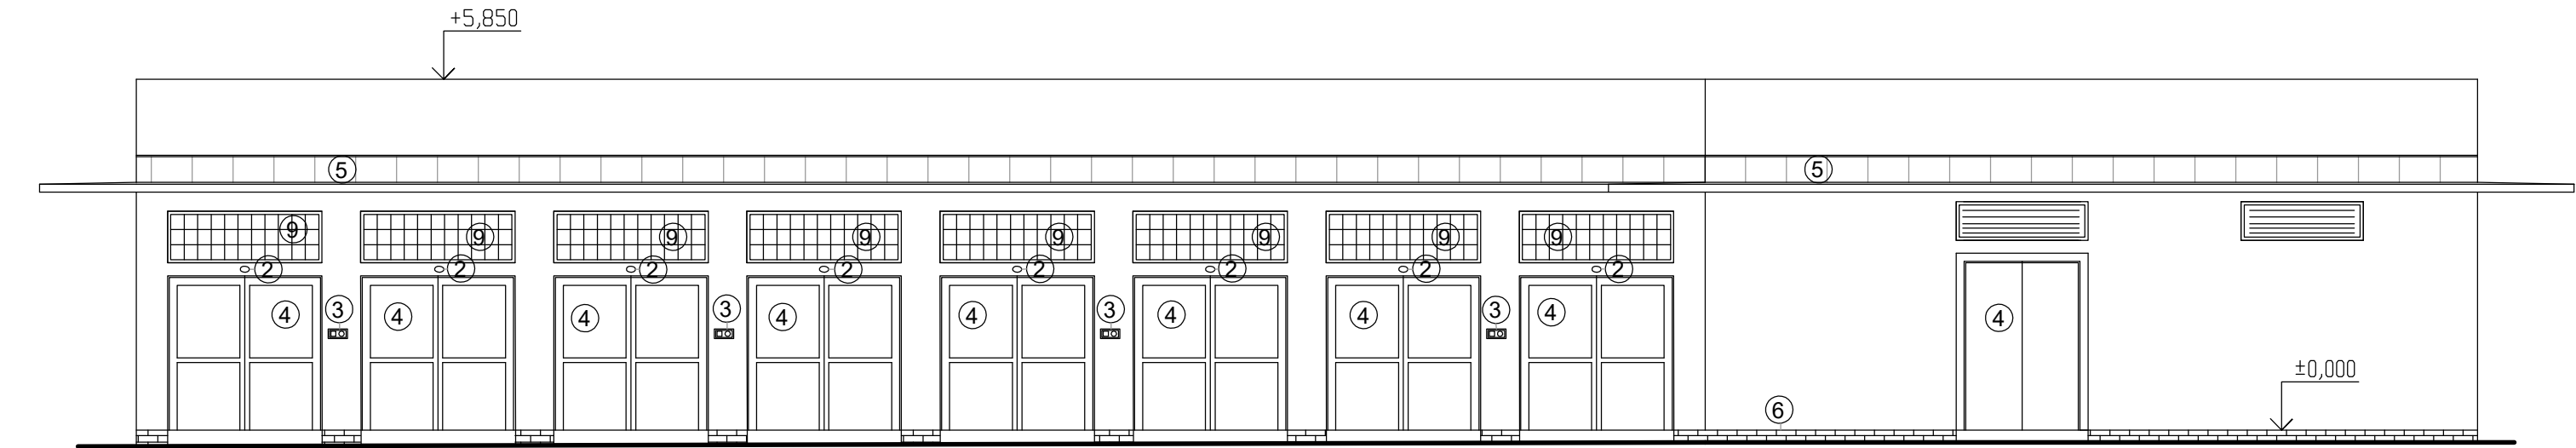

4 - POHLED ZÁPADNÍ - DVORNÍ

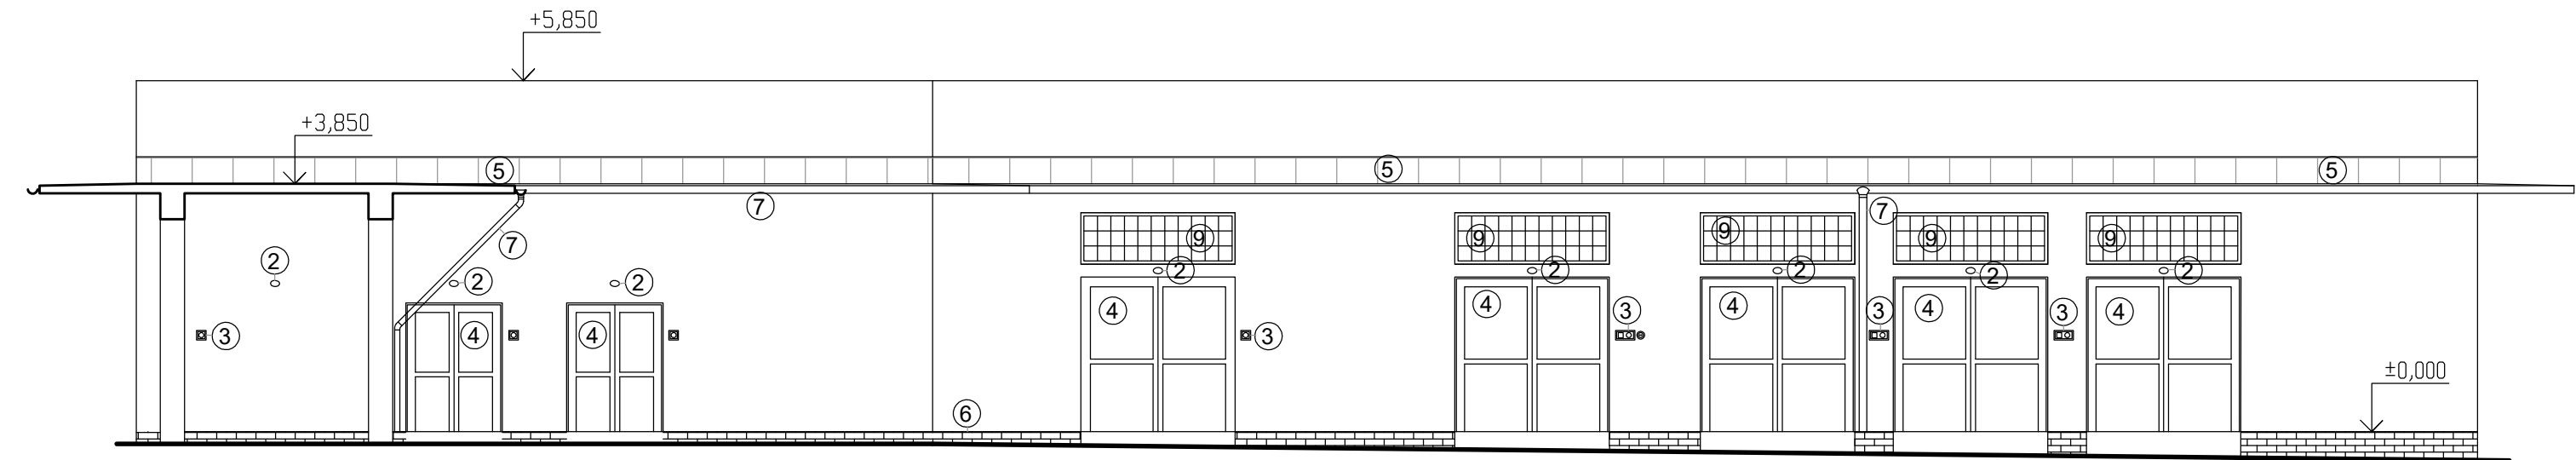

LEGENDA:

- ① - STÁVAJÍCÍ OCELOVÁ OKNA
- ② - SVĚTLA NAD VRATY
- ③ - ZÁSUVKY A VYPÍNAČE ZAPUŠTĚNÉ VE FASÁDĚ, (VIDITELNÉ KABELY Z FASÁDY)
- ④ - PLECHOVÉ DVEŘE A VRATA
- ⑤ - OPLECHOVÁNÍ
- ⑥ - SOKL
- ⑦ - OKAPOVÉ SVODY A ŽLABY
- ⑧ - HROMOSVOD
- ⑨ - LUXFERY



A-Z EKO  
Soběslav

Na vypracovanou dokumentaci se vztahuje zákon č. 478/92 Sb. a autor si vyhrazuje právo písemného souhlasu při případném předání třetím osobám.

Opravy fasád a výplní otvorů  
technického dvora SLT

Investor	Slatinné lázně Třeboň s.r.o., Lázeňská 1001, 379 13 Třeboň
Obsah	Pohled na objekt G4 - stáv. stav
Z. Projektant	stav. Vladimír LÍKAŘ
Vypracoval	stav. Vladimír LÍKAŘ, Ing. Jan LÍKAŘ
Kreslil	Ing. Jan LÍKAŘ

PD PRO VÝBĚR  
ZHOTOVITELE

Zakázka číslo  
1025-08/2023

Datum  
08/2023

Měřítko  
1:100

Číslo výkresu  
D.1.1.03