



POHLED NA OBJEKT G3

1 - POHLED SEVERNÍ - ULIČNÍ

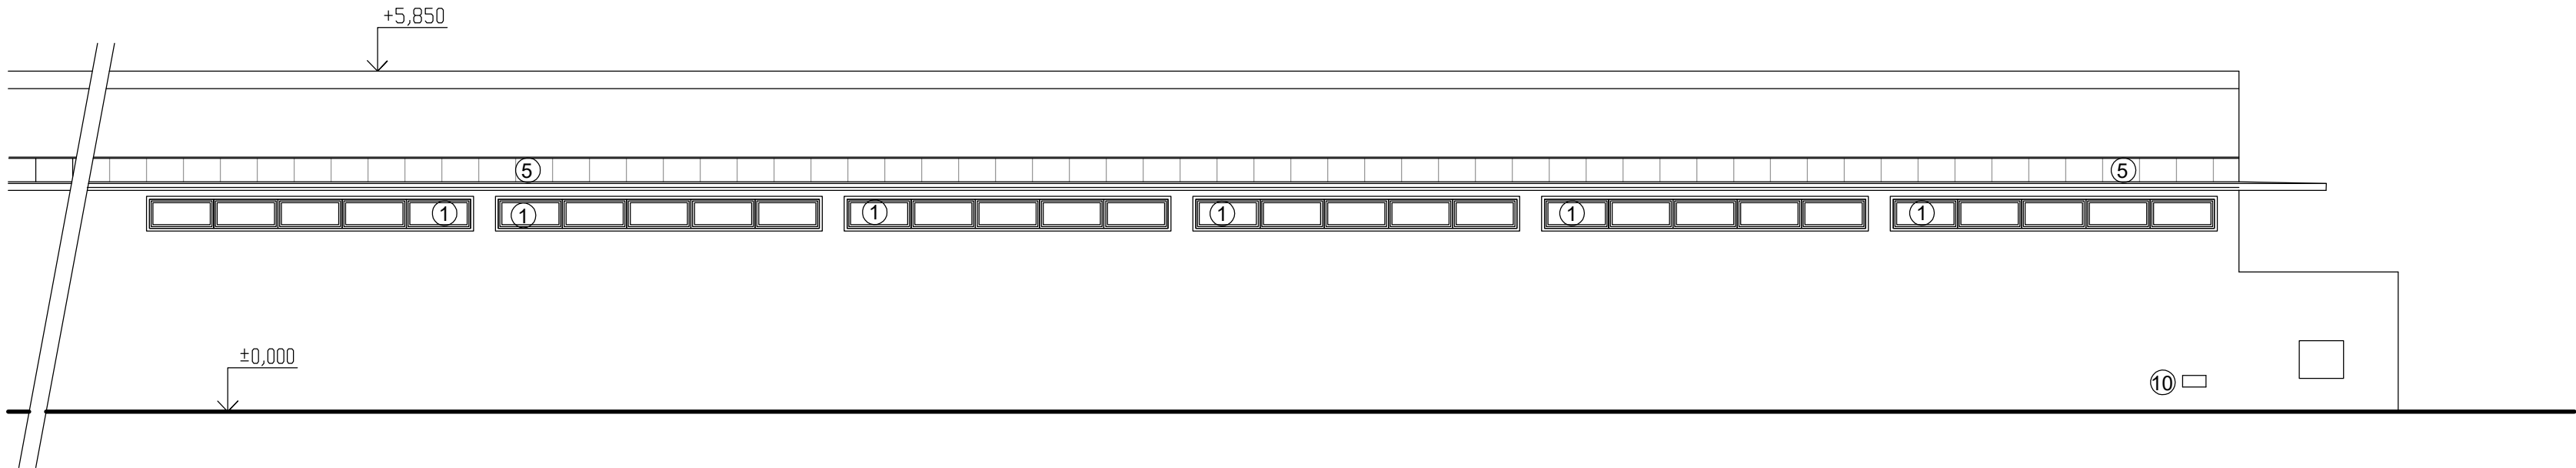

2 - POHLED JIŽNÍ - DVORNÍ

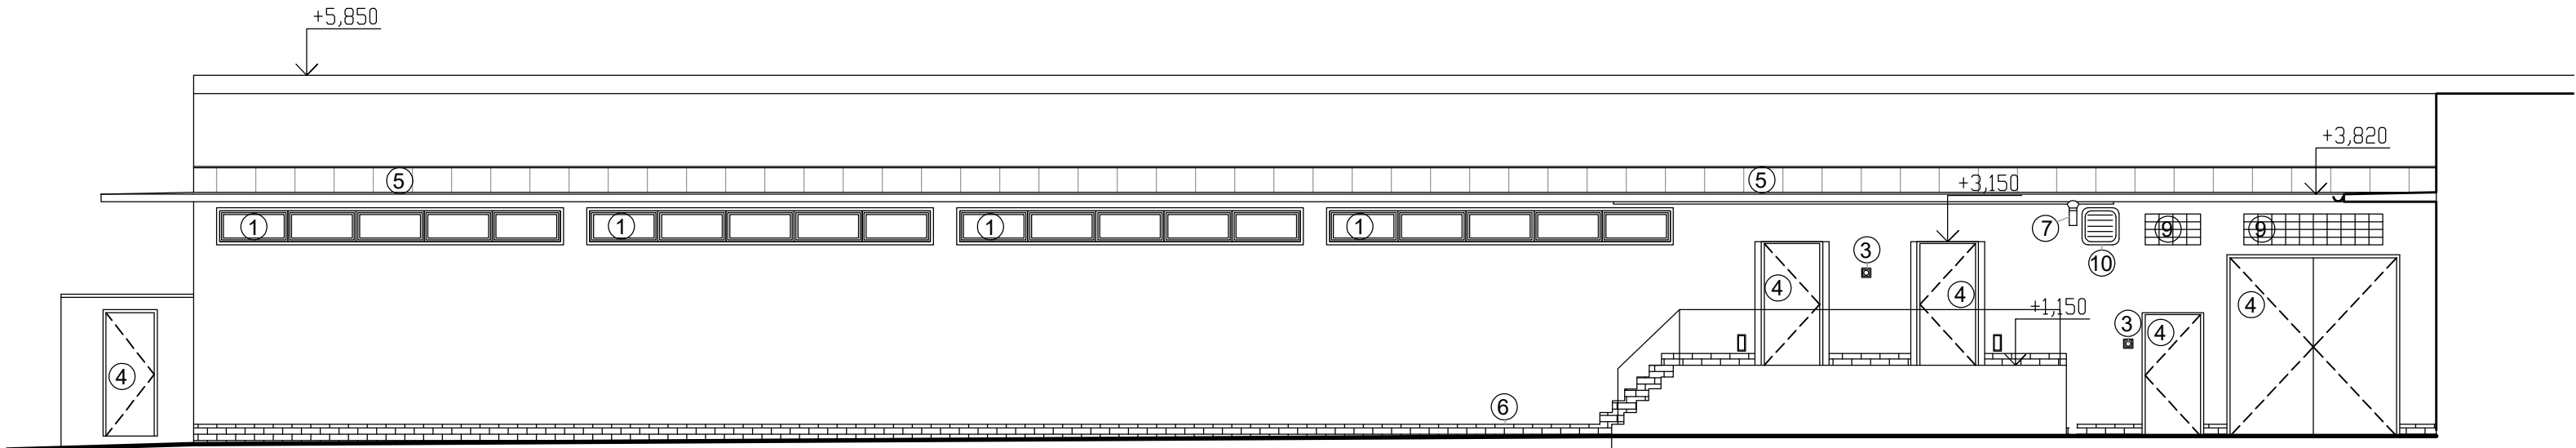

- LEGENDA:
- ① - STÁVAJÍCÍ OCELOVÁ OKNA
 - ③ - ZÁSUVKY A VYPÍNAČE ZAPUŠTĚNÉ VE FASÁDĚ, (VIDITELNÉ KABELY Z FASÁDY)
 - ④ - PLECHOVÉ DVEŘE A VRATA
 - ⑤ - OPLECHOVÁNÍ
 - ⑥ - SOKL
 - ⑦ - OKAPOVÉ SVODY A ŽLABY
 - ⑨ - LUXFERY
 - ⑩ - VĚTRACÍ OTVOR



A-Z EKO
Soběslav

Na vypracovanou dokumentaci se vztahuje zákon č. 478/92 Sb. a autor si vyhrazuje právo písemného souhlasu při případném předání třetím osobám.

Opravy fasád a výplní otvorů
technického dvora SLT

Investor	Slatinné lázně Třeboň s.r.o., Lázeňská 1001, 379 13 Třeboň
Obsah	Pohled na objekt G3 - stáv. stav
Z. Projektant	stav. Vladimír LÍKAŘ
Vypracoval	stav. Vladimír LÍKAŘ, Ing. Jan LÍKAŘ
Kreslil	Ing. Jan LÍKAŘ

PD PRO VÝBĚR ZHOTOVITELE	
Zakázka číslo	1025-08/2023
Datum	08/2023
Měřítko	1:100
Číslo výkresu	D.1.1.02