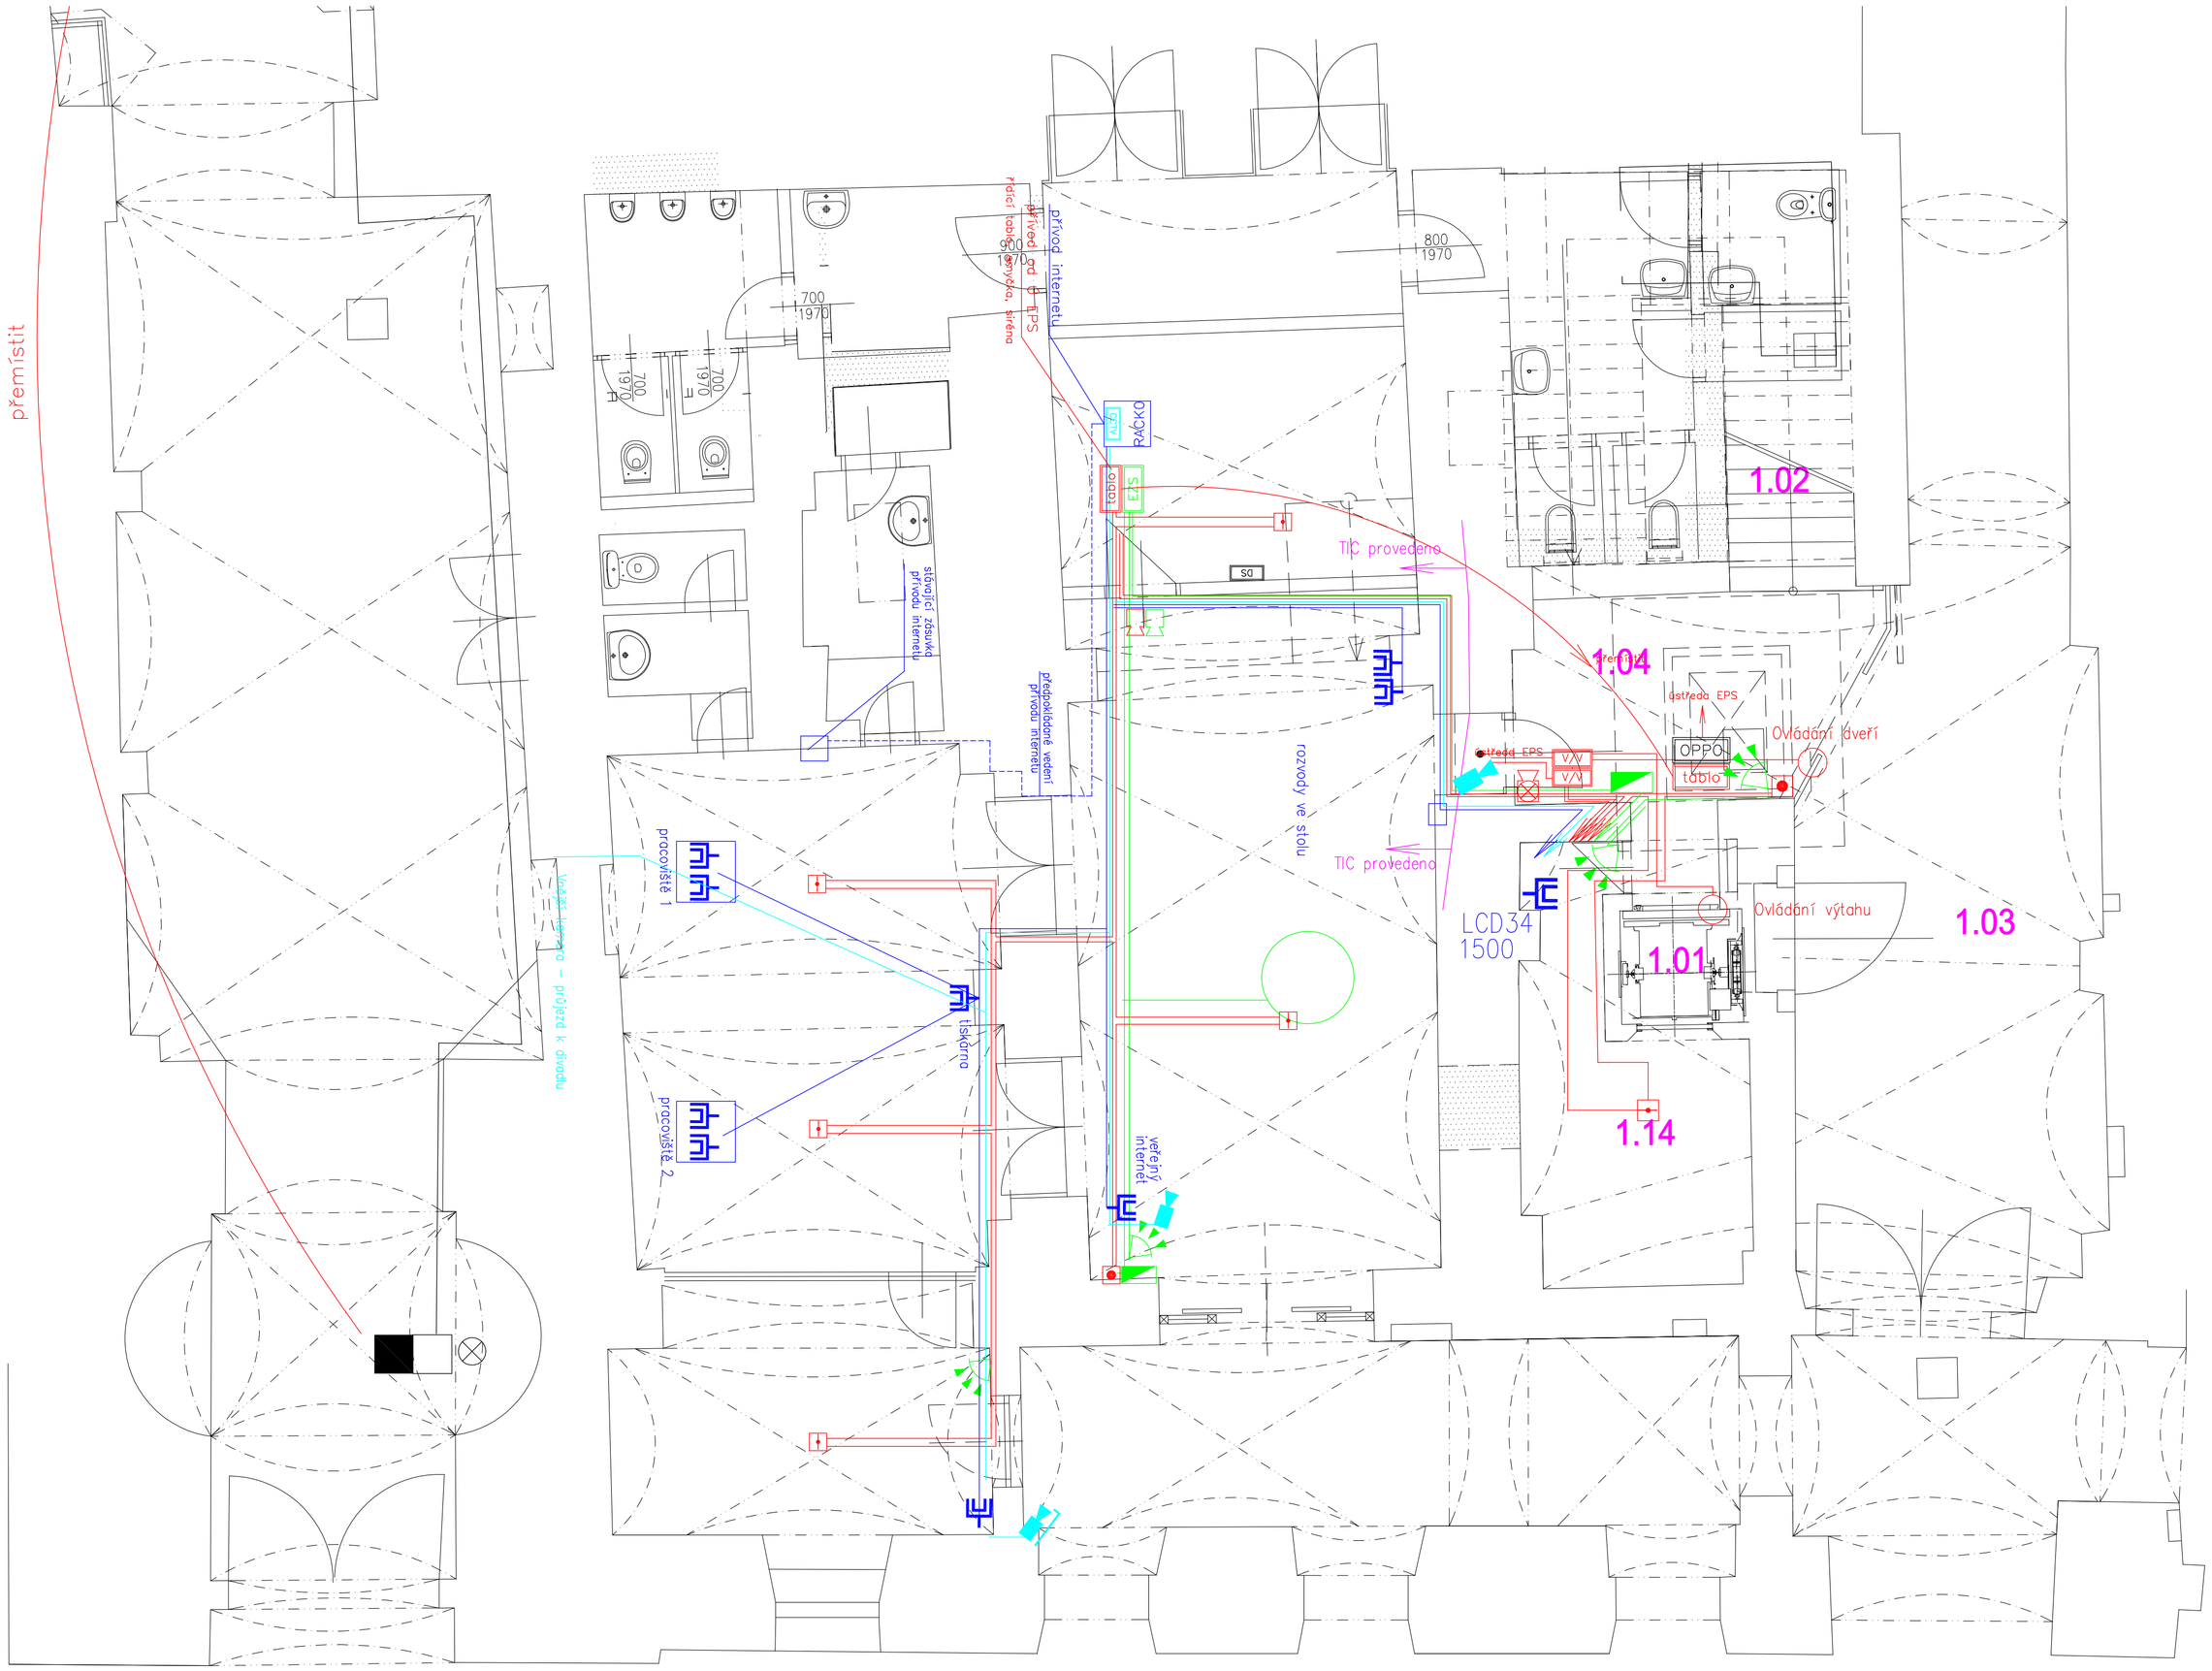

LEGENDA MÍSTNOSTÍ – 1NP

ČÍS	ÚČEL MÍSTNOSTI	PLOCHA (m2)	OBVOD (m)	DRUH PODLAHY		OBKLAD	POZNÁMKA	SV
1.01	VÝTAHOVÁ ŠACHTA	0,96	4,74	BET. MAZANINA	S03			
1.02	SCHODIŠTĚ DO 2NP	18,50	24,0	ŽULOVÉ STUPNĚ	S05			
1.03	PRŮCHOD DO BESEDY	39,52		KAMENNÉ DESKY	S02			-4150
1.04	VSTUPNÍ HALA	11,21	15,56	COTTO DLAŽBA	S01			-4150
	PROSTORY TIC	-	-	-			jiná etapa rekonstrukce	
1.14	VÝSTAVNÍ EXPOZICE	12,45	15,56	COTTO DLAŽBA	S01			-3600

EPS

- EPS — Ústředna EPS
- tablo — Řídící tablo
- V/V — Vstup/výstup
- OK hlásič
- Tlačítko
- Siréna
- Ovládání z EPS

EZS

- EZS — Ústředna EZS
- K XX — Koncentrátor
- Klávesnice
- Infračidlo
- Siréna

SK

- RACK — RACK
- 2–zásuvka
- 2–STROP
- 2–PODLAHA

- Vnitřní kamera
- Vnější kamera

- Maják
- OPPO — OPPO
- Klíčový trezor

- kabel EPS
- kabel EPS s funkčností

PROJEKTOVÝ A INŽENÝRSKÝ ATELIER ČECHOVA 59, Č. BUDĚJOVICE		HL.PROJ.:	Ing. Milan Špulák
STAVBA: REVITALIZACE OBJEKTU ČP. 1 TŘEBOŇ		ZODP.PROJ.:	ING. JIŘÍ PRŮŠA PETR BÜRGER DiS
		KRESLIL:	DANIEL MÁDL
ČÁST PROJEKTU: ELEKTROINSTALACE SLABOPROUD			
VÝKRES: PŮDORYS 1.NP		MĚŘÍTKO: 1:50	VYHOTOVENÍ:
ČÍSLO ZAK.: _	STUPEŇ: ZSPD	DATUM: 13.9.2023	
INVESTOR: Město Třeboň		FORMÁT: 8xA4	ČÍSLO PŘÍL.: E5