




03

PROSKLENÁ VNITŘNÍ STĚNA 1850*3700–4250 MM
CELKEM 1 KUS MATERIAL: DUB
POŽÁRNÍ ODOLNOST DVEŘNÍHO KŘÍDLA EI 30 DP3–C
U PEVNÝCH ČÁSTÍ EI 45 DP3

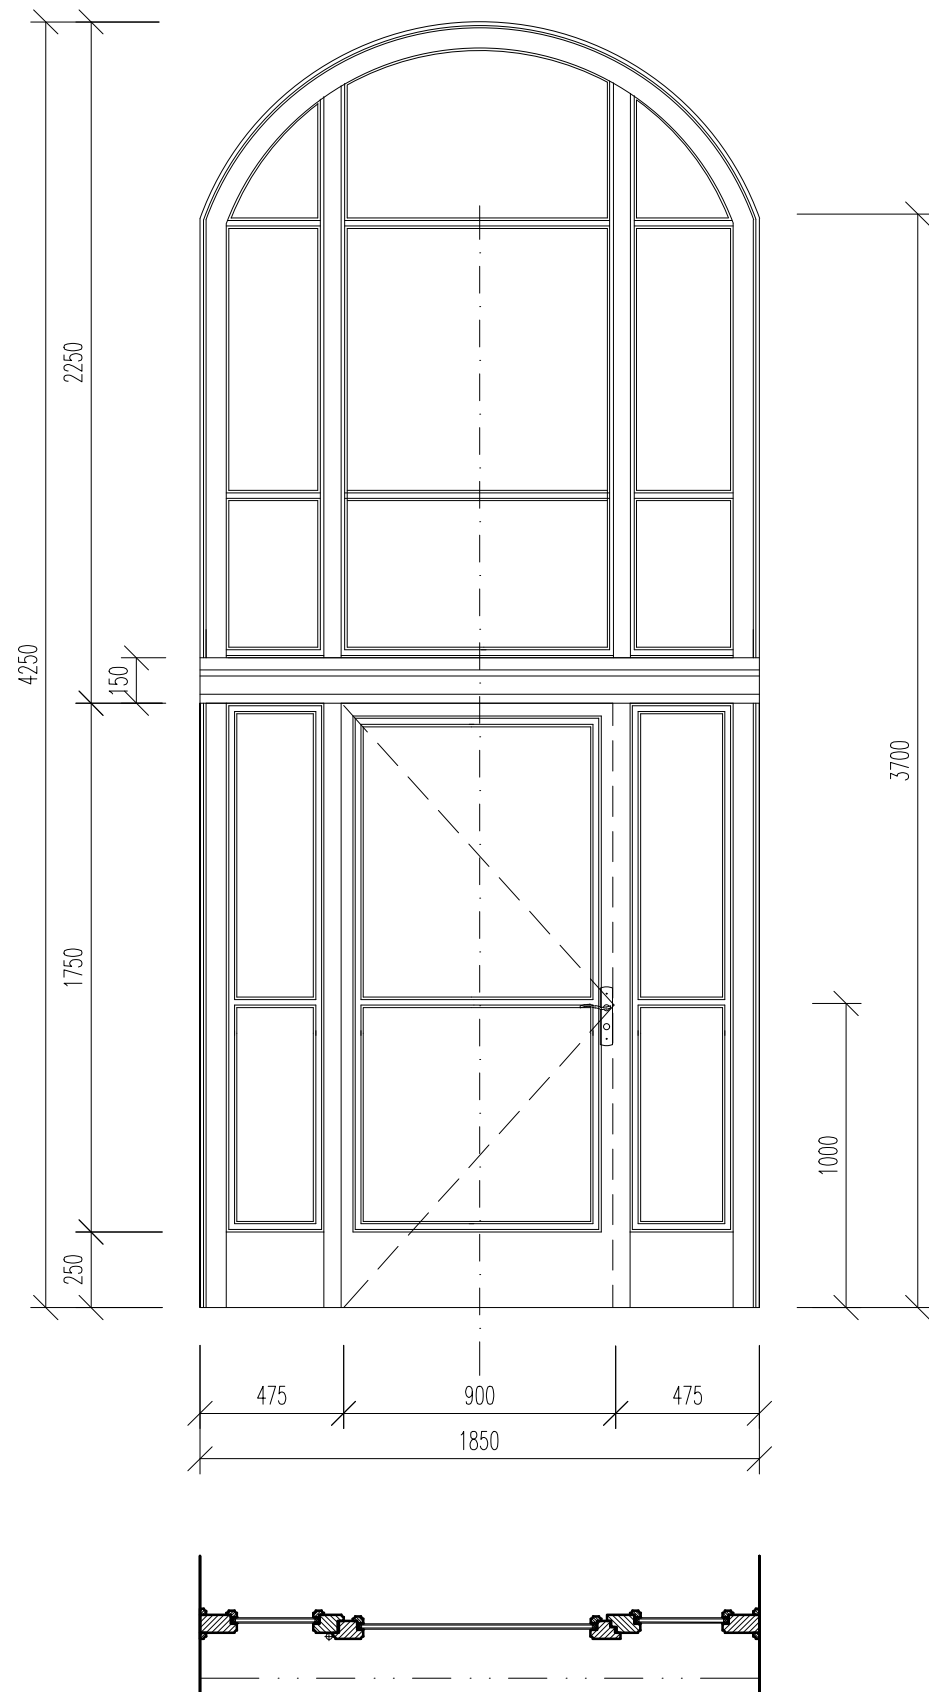

06

PROSKLENÁ VNITŘNÍ STĚNA 1890*3200 MM
CELKEM 1 KUS MATERIAL: DUB
POŽÁRNÍ ODOLNOST DVEŘNÍHO KŘÍDLA EI 30 DP3–C
U PEVNÝCH ČÁSTÍ EI 45 DP3

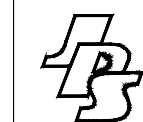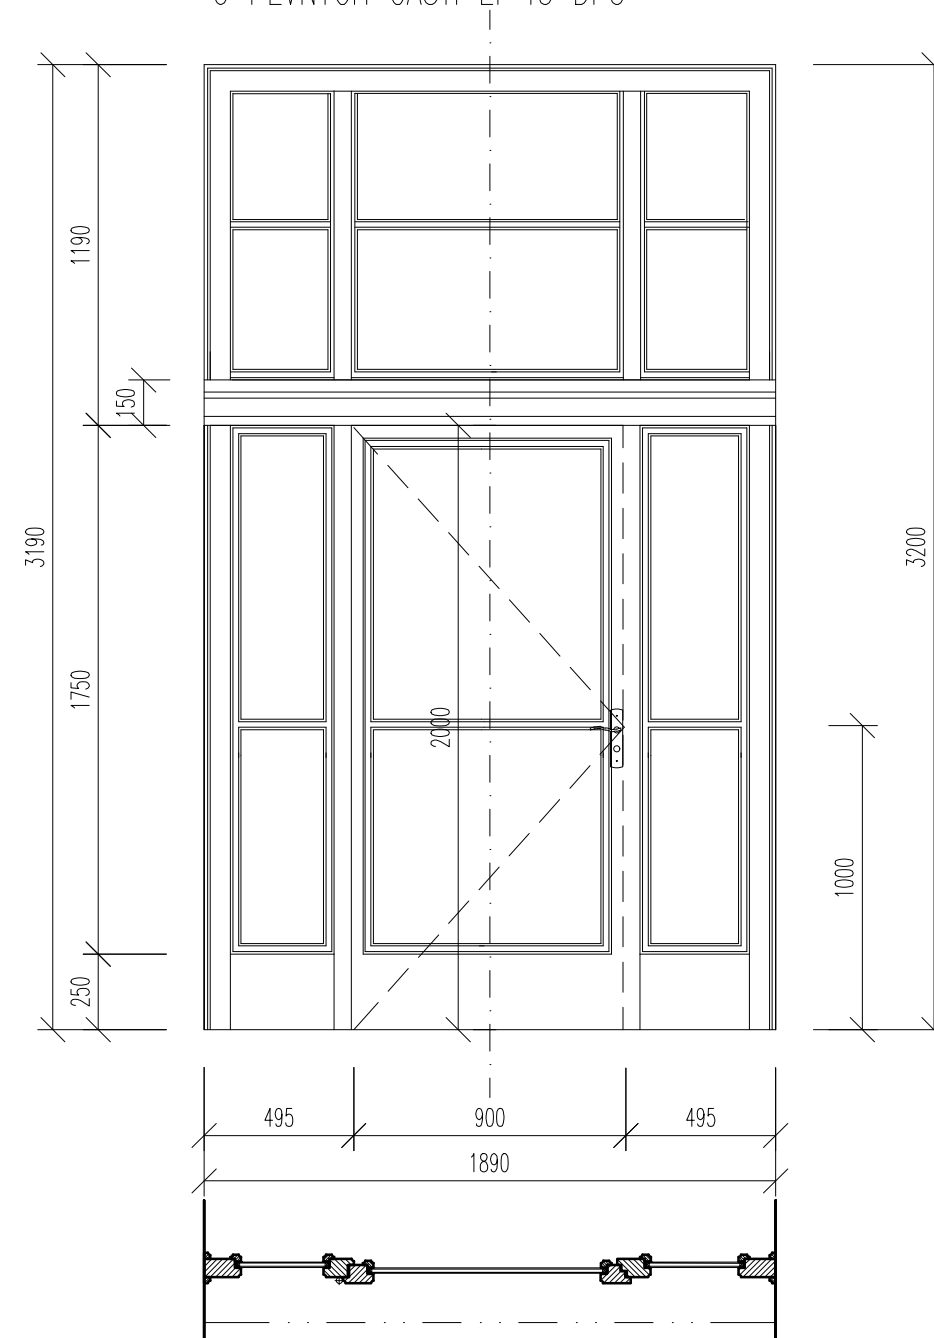

J.Hradec s.r.o.
Karlova 37/IV
Jindřichův Hradec

www.jpsjh.cz
e-mail:
spulak@jpsjh.cz

Vedoucí projektu: ING ŠPULÁK MILAN Autorizovaný inženýr pro pozemní stavby Registr. v ČKAIT č. 0100074				Kreslil:		Kontrola:	
				Ing. Ivana Skalíková		Ing. Milan Špulák	
Akce: REVITALIZACE OBJEKTU ČP. 1 TŘEBOŇ				Investor:		Město Třeboň	
				Obec:		Třeboň	
				Stupeň PD: DPS + DZS			
Obsah: VÝKRES TVARŮ VÝPLNÍ				č.výkresu:		č.paré:	
				D-1.10b			
Datum: 6.X.2023		Arch. č.: 16048		Měřítko: 1:25		Formát : 2A4	