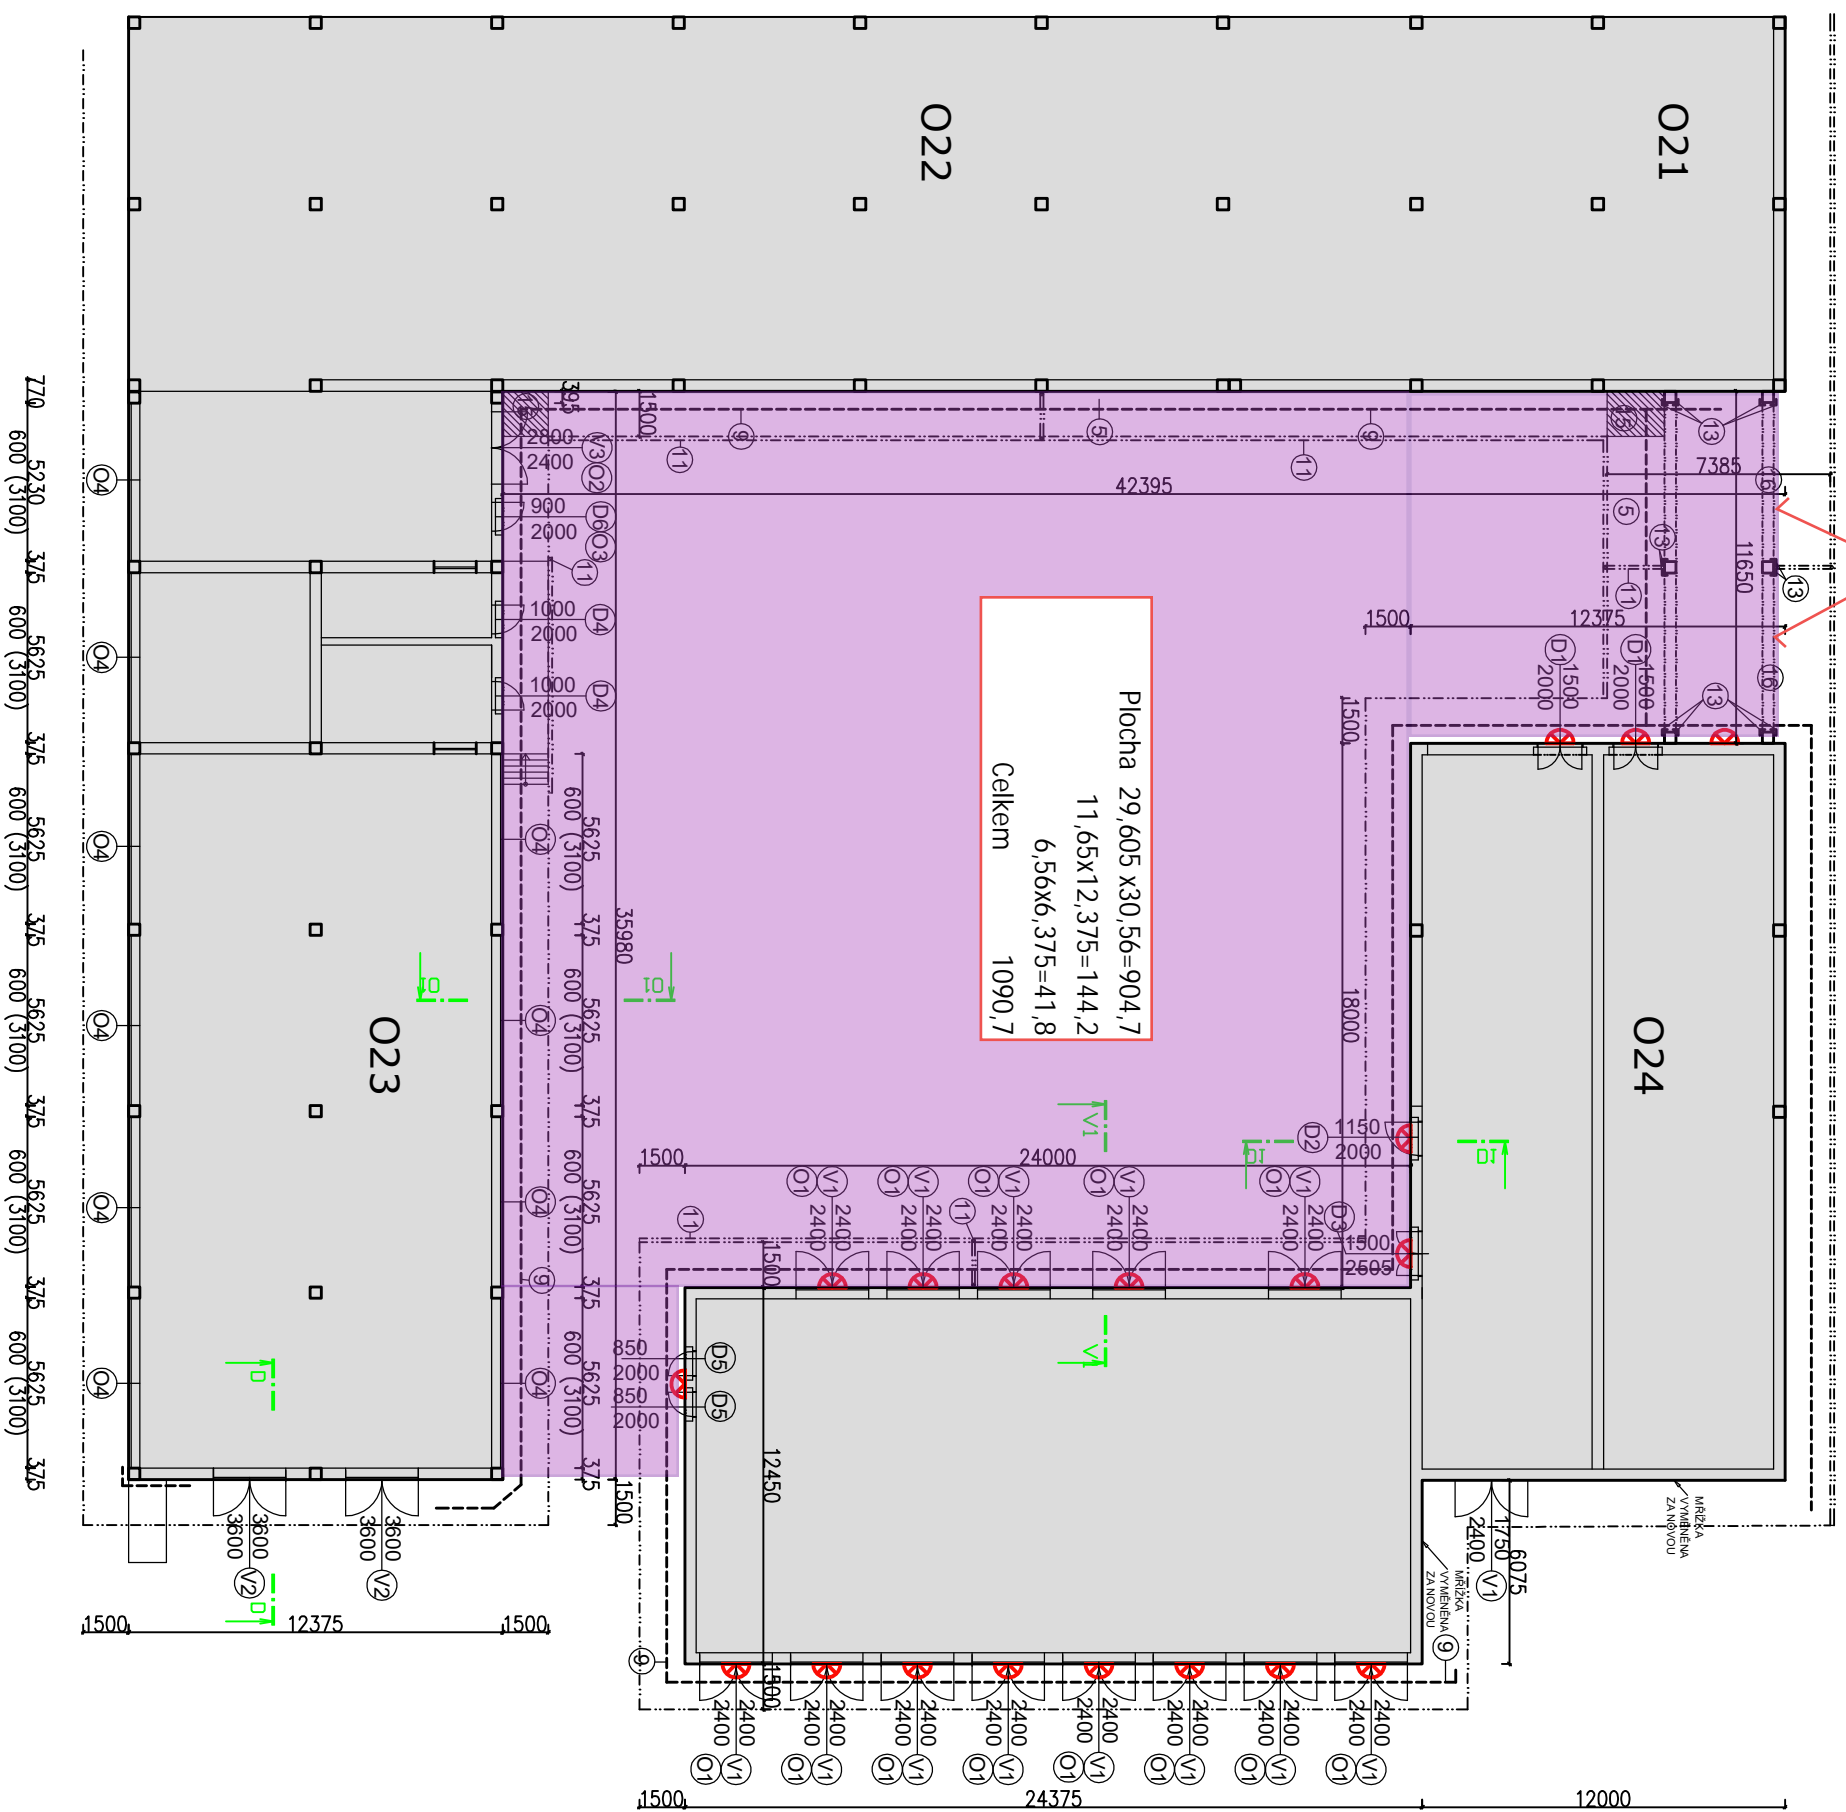

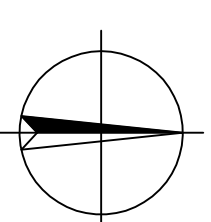


Průjezdový profil (šxv) 5,24x3,4 m



## LEGENDA

 Plocha k asfaltování



**OPRAVA ZPĚVNĚNÝCH PLOCH  
(TECHNICKÝ DVŮR LDA)**

SITUACE na A3, M 1: 258