


TABULKA MÍSTNOSTÍ - 1. NP	
ČM	ČTEL MÍSTNOSTI
101	KLUBOVNA
102	WC-ZTP
103	WC-ZENY
104	OKLAD
105	RECEPCE
106	WC-MUŽI
107	KUCHYNKA
108	SALNA PERSONAL
109	OKLAD
110	WC
111	SKLAD
112	729
113	SKLAD
114	NEKRSKOZENO
115	SPRCH-MUŽI
116	SALNA MUŽI-MUŠTEVY
117	SALNA MUŽI
118	PŘEDSÍŘ
119	VSTUP
120	WC MUŽI
121	WC-ZENY
122	PŘEDSÍŘ
123	SALNA ZENY
124	SALNA ZENY-MUŠTEVY
125	SPRCH-ZENY
126	WC
127	KOLÁRNA
128	VNITŘNÍ SCHODISTE
129	VENKOVNÍ SCHODISTE
130	VENKOVNÍ SCHODISTE
131	VENKOVNÍ SCHODISTE

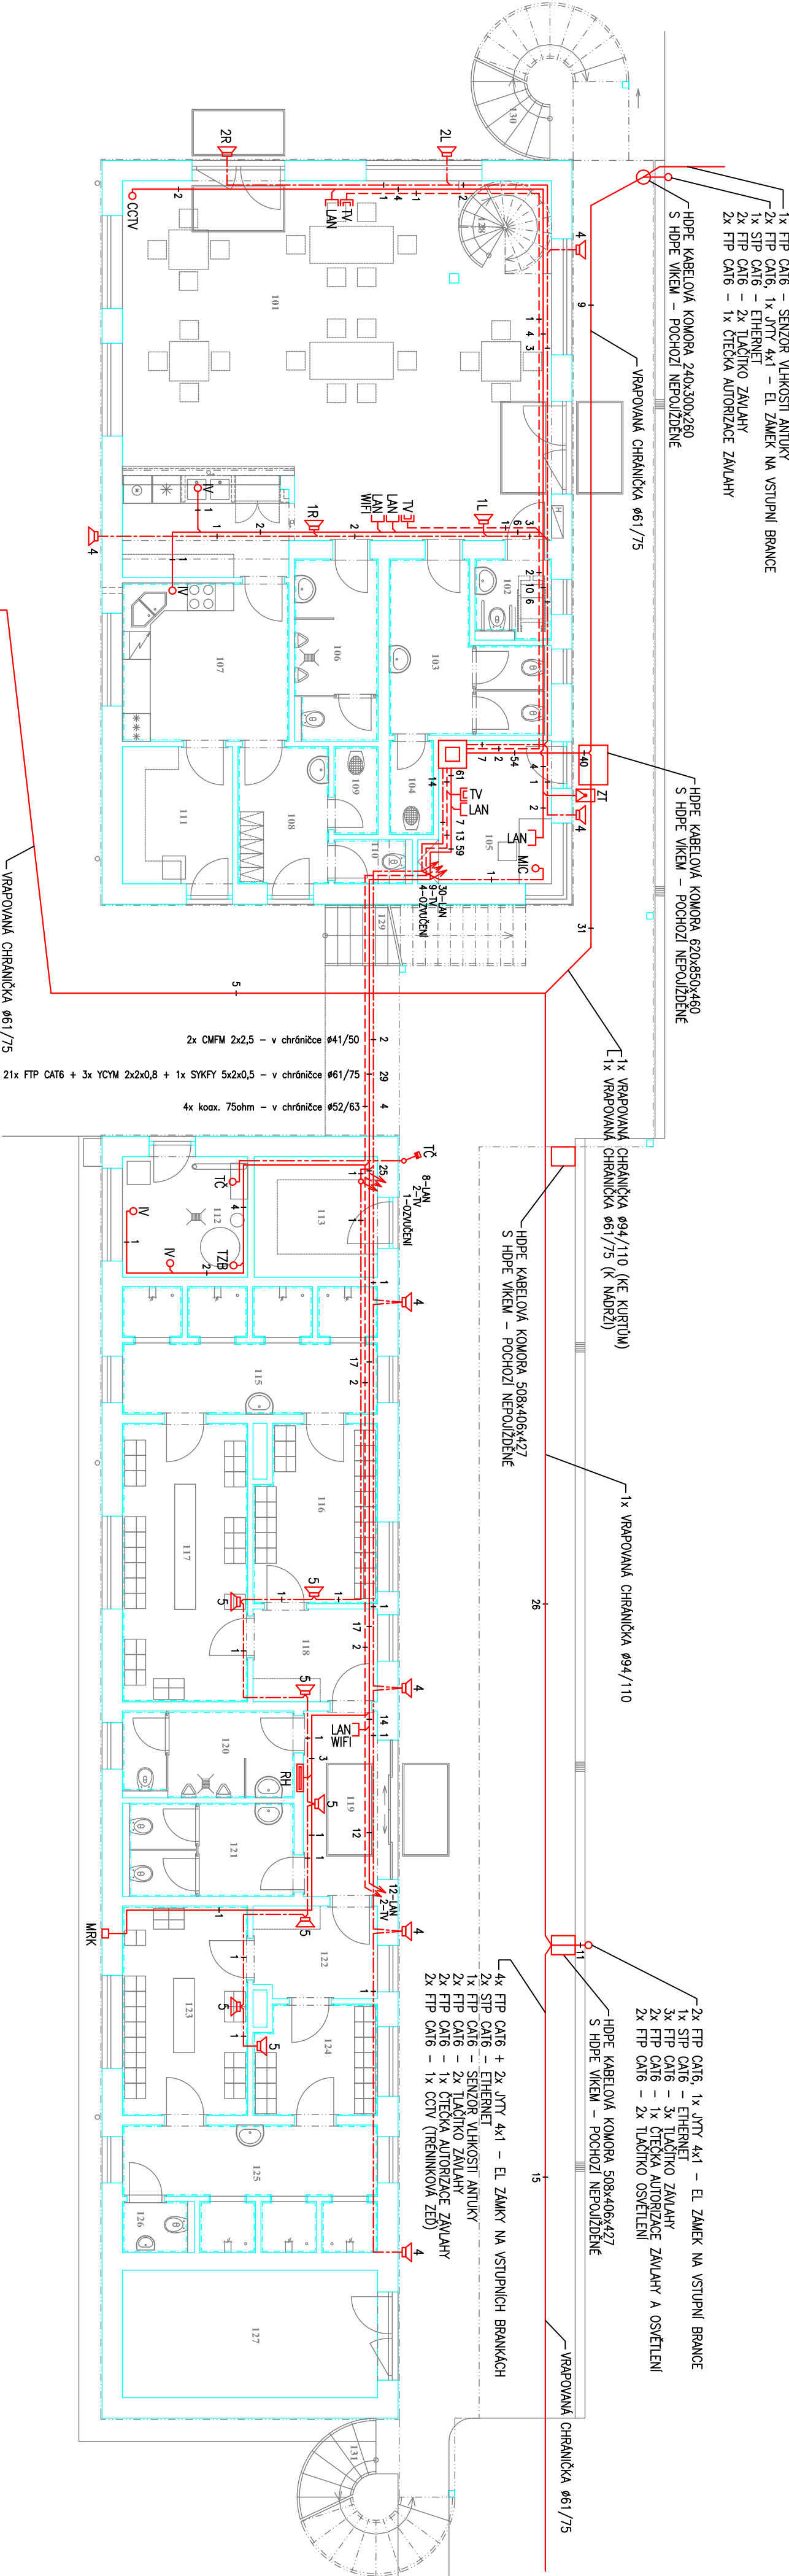

- LEGENDA:
- LAN
 - TV
 - CCTV
 - IV
 - TZB
 - ZT
 - TČ
 - MIC
- DATOVÁ ZÁSUNKA 2x RJ45 – 2x FTP CAT6
ZÁSUNKA TV+SA+FM KONCOVÁ – 1x KOAX 75ohm
VÝVOD PRO CCTV (REZERVA) – 2x FTP CAT6
VÝVOD PRO IMPULZNÍ VODOMĚR – 1x FTP CAT6
VÝVOD PRO TZB – 1x FTP CAT6 + 1x YCYM 2x2x0,8
ZVONKOVÉ TABLO PRO 1 ÚČASŤNÍKA – 2x FTP CAT6
- TEPLIČNÍ ČIDLO – JYTY 4x1mm²
(VÝŠKA 2,0–2,5m NAD UPRAVKOVÝM TERÉNEM)
REPRODUKTOR (100V ROZVOD) – CMFM 2x2,5mm²
ZÁSUNKA PRO MIKROFON – SYMETRICKÝ KABEL MIKROFONNÍ

D 1.4 – TECHNICKÁ PROSTŘEDÍ

D 1.4.4 – ELEKTRO

NEDILNOU SOUČÁSTÍ PD JE TECHNICKÁ ZPRÁVA

PROJEKTANT	PROJEKTANT SPEC.	KRESLIL	KONTROLOVAL
ING. KREGL	CHRT	CHRT	
KRM	JIHOČESKÝ	MO	TŘEBŇ
INVESTOR	Město Třebon', Podolského nám. 46/II, 379 01 Třebon'		
ZÁZEMÍ TENISOVÉHO KLUBU TŘEBŇ			
kot. úz. Třebon', č. parc. 1026/2, 1026/5, 1026/6			
FORMÁT			3x A4
DATUM			02.2014
ČÍSLO			DPS
MĚŘÍTKO			1:100
VÝKRES			KOPIE
1.NP – SLABOPROUDÉ ROZVODY			4/9