



RE
STÁVAJÍCÍ PULFŘ

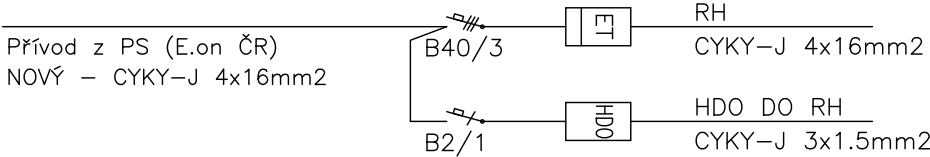

RP
PLASTOVÁ ROZVODNICE POD OMÍTKU PRO 2x12 CELKEM 24TE, IP30
ROZMĚRY STAVEBNÍHO OTVORU: (Š x V x H) 320 x 700 x 100 mm

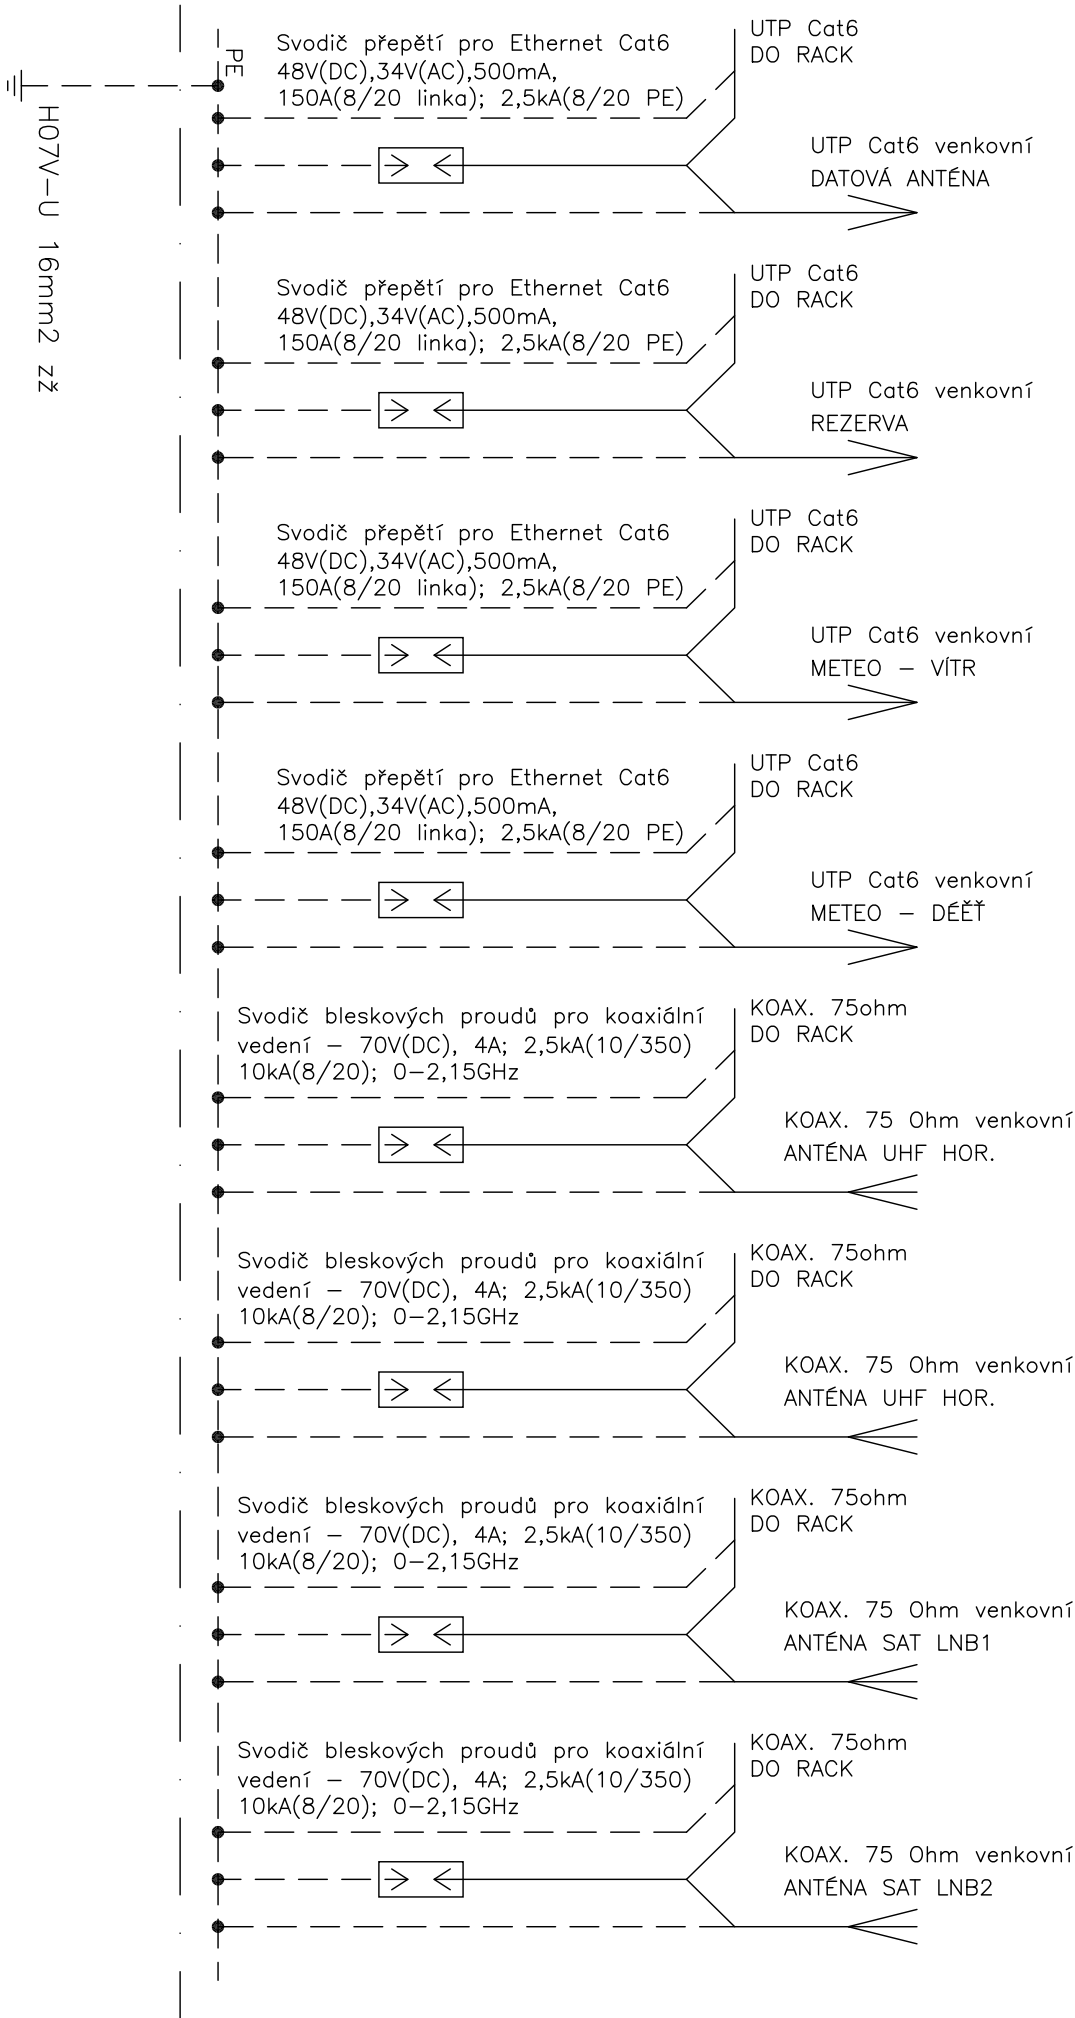

NEDILNOU SOUČÁSTÍ PD JE TECHNICKÁ ZPRÁVA
OCHRANA: Základní - Samostatným odpojením od zdroje (TN-C-S)
Zvýšené - Proudovým chráněním

D 1.4 – TECHNICKÁ PROSTŘEDÍ
D 1.4.4 – ELEKTRO

PROJEKTANT	PROJEKTANT SPEC.	KRESLIL	KONTROLOVAL	JOSEF CHRT – INTEGREL
ING. KREGL	CHRT	CHRT		KVĚTNOVÁ 400/12, RUDOLFOV
				IČO: 706 65 729 TEL: 775 971 960
KRAJ JIHOČESKÝ	MÚ TŘEBONĚ			FORMÁT
INVESTOR: Město TřebonĚ, Polckého nám. 46/II, 379 01 TřebonĚ				DATUM
ZÁZEMÍ TENISOVÉHO KLUBU TŘEBONĚ				02.2014
kdt. úz. TřebonĚ, č. parc. 1026/2, 1026/5, 1026/6				DPS
				MĚŘÍTKO
				VÝKRES
				7/9
				KOPIE