


R1 SAMOSTATNĚ STOJÍCÍ SKŘÍŇOVÁ OCEP ROZVODNICE O ROZMĚRECH (Š x V x H) 425x800x2000mm, IP40

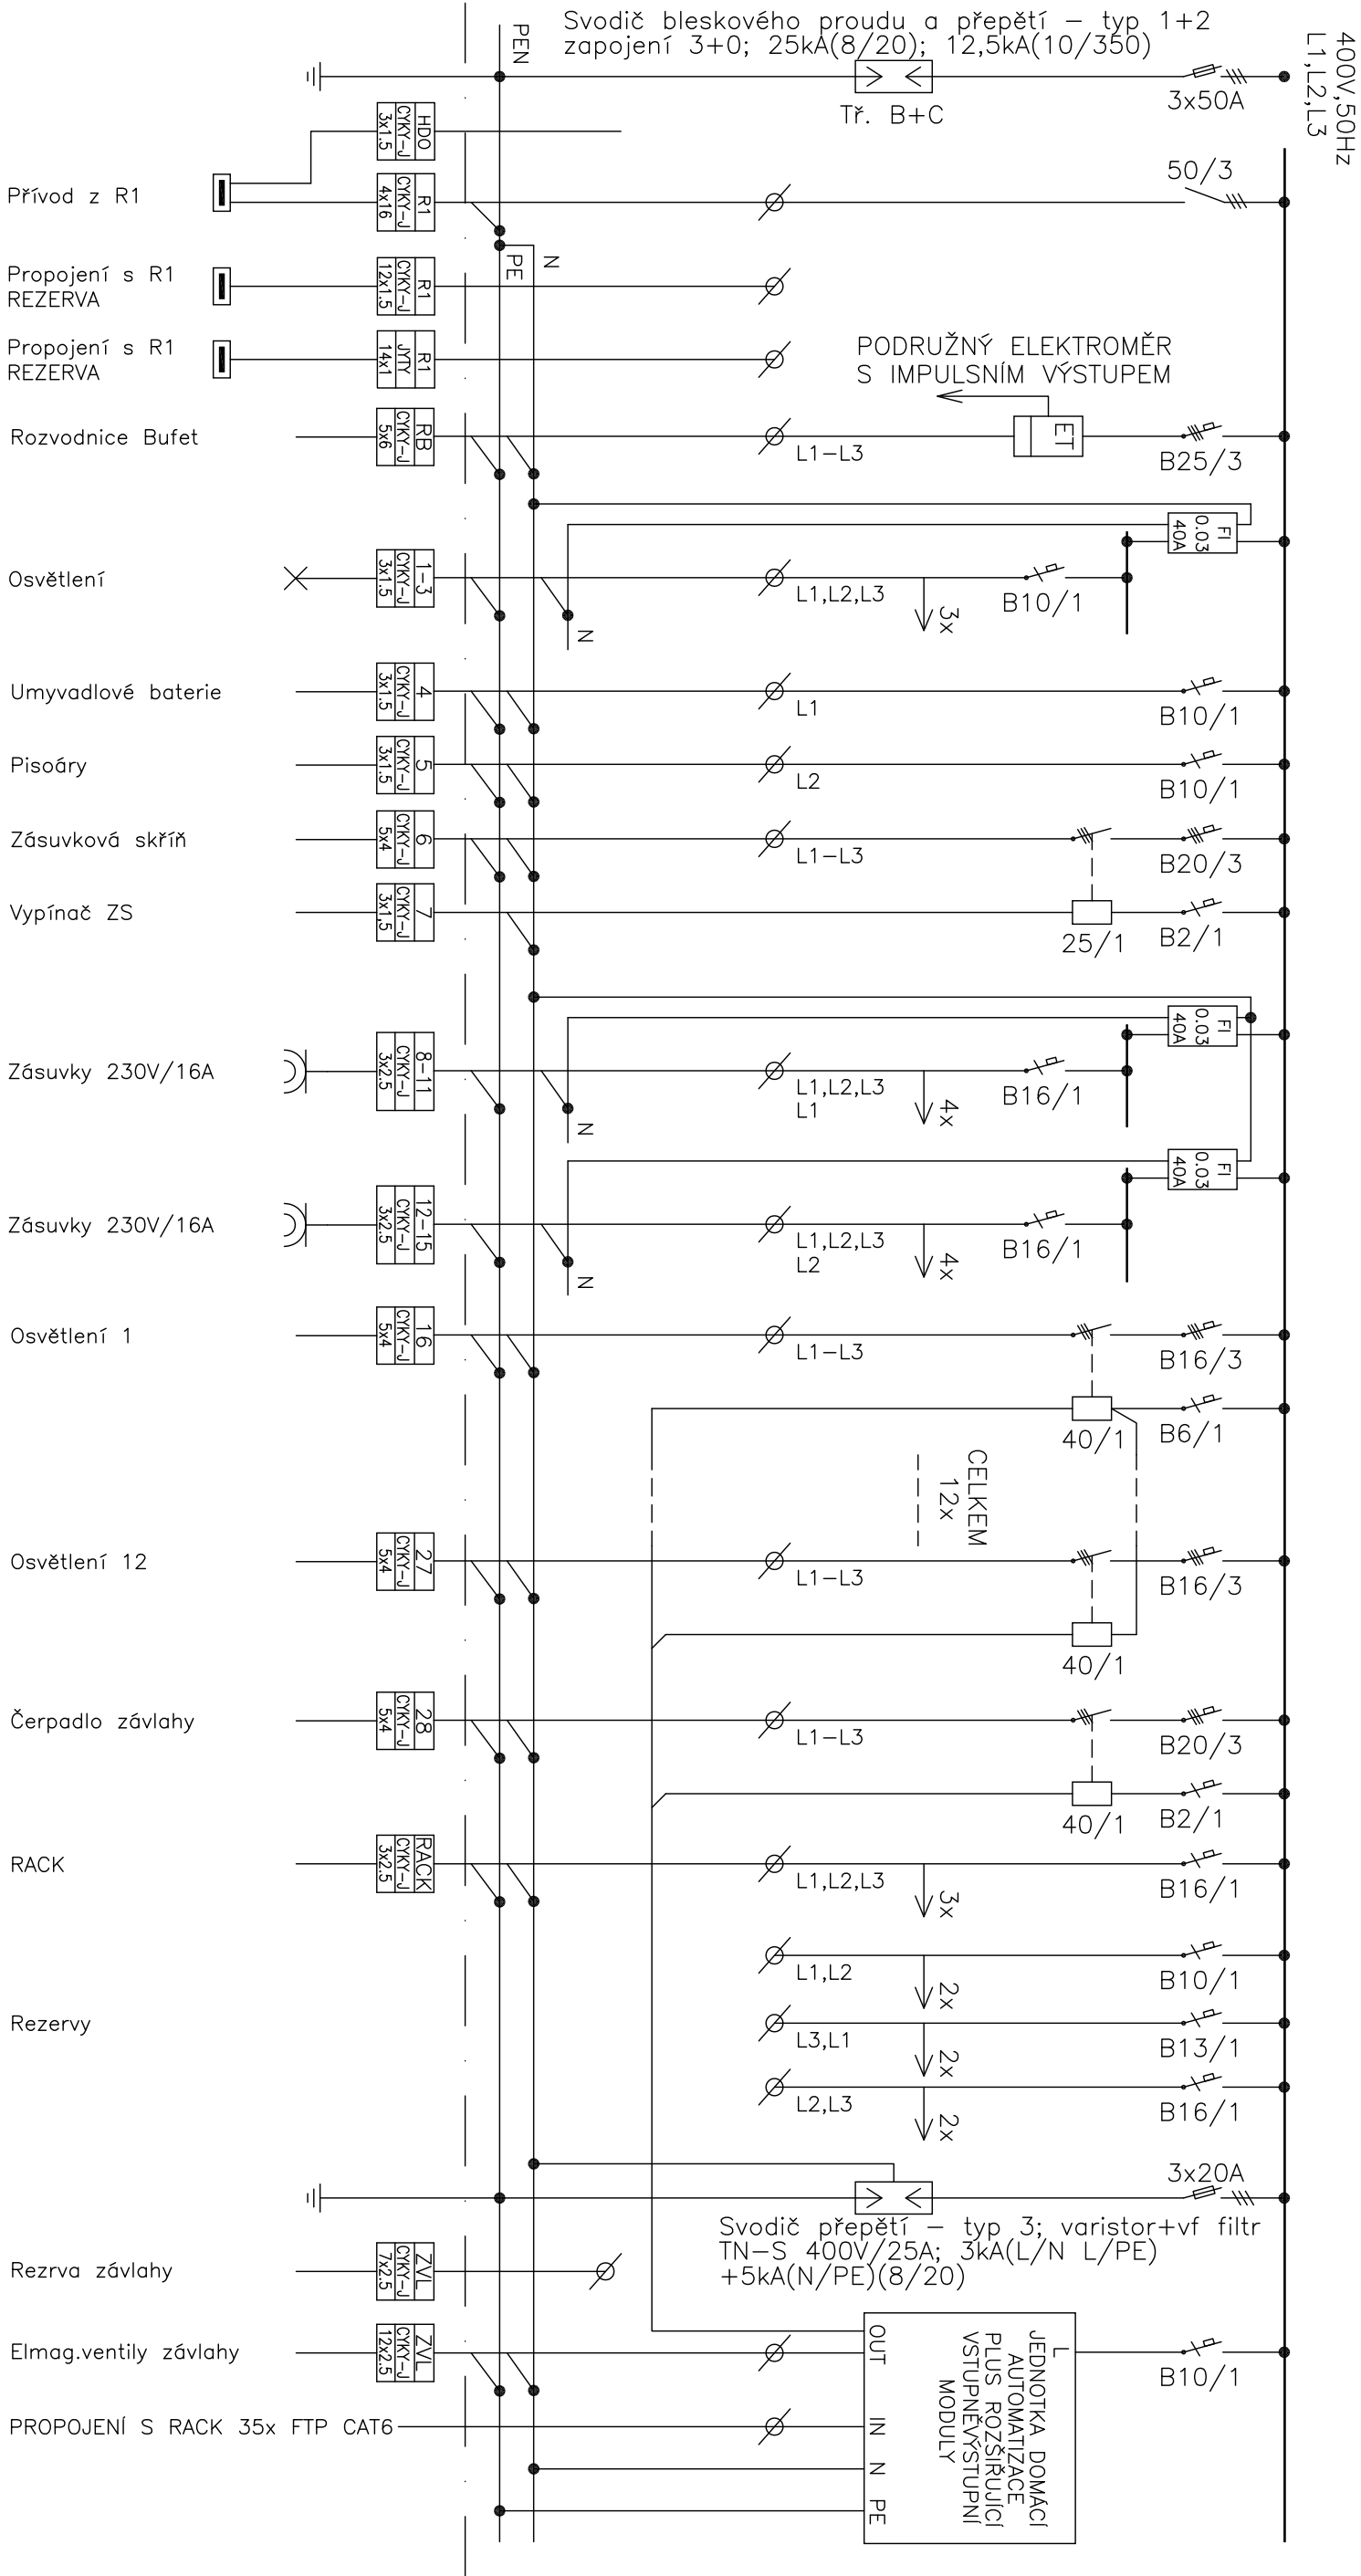

D 1.4.4 – TECHNICKÁ PROSTŘEDÍ
D 1.4.4 – ELEKTRO

PROJEKTANT	PROJEKTANT SPEC.	KRESLIL	KONTROLOVAL
ING. KREGL	CHRT	CHRT	
KRAJ JIHOČESKÝ		MÚ TŘEBONĚ	
INVESTOR: Město Třebon, Polockého nám. 46/II, 379 01 Třebon			
ZÁZEMÍ TENISOVÉHO KLUBU TŘEBONĚ			
kdt. úz. Třebon, č. parc. 1026/2, 1026/5, 1026/6			
FORMÁT		2x44	
DATUM		02.2014	
ÚČEL		DPS	
MĚŘÍTKO			
VÝKRES		9/9	KOPIE

NEDLUNOU SOUČÁSTÍ PD JE TECHNICKÁ ZPRÁVA
OCHRANA: Základní – Samostatným odpojením od zdroje (TN-C-S)
Zvýšené – Proudovým chráněním