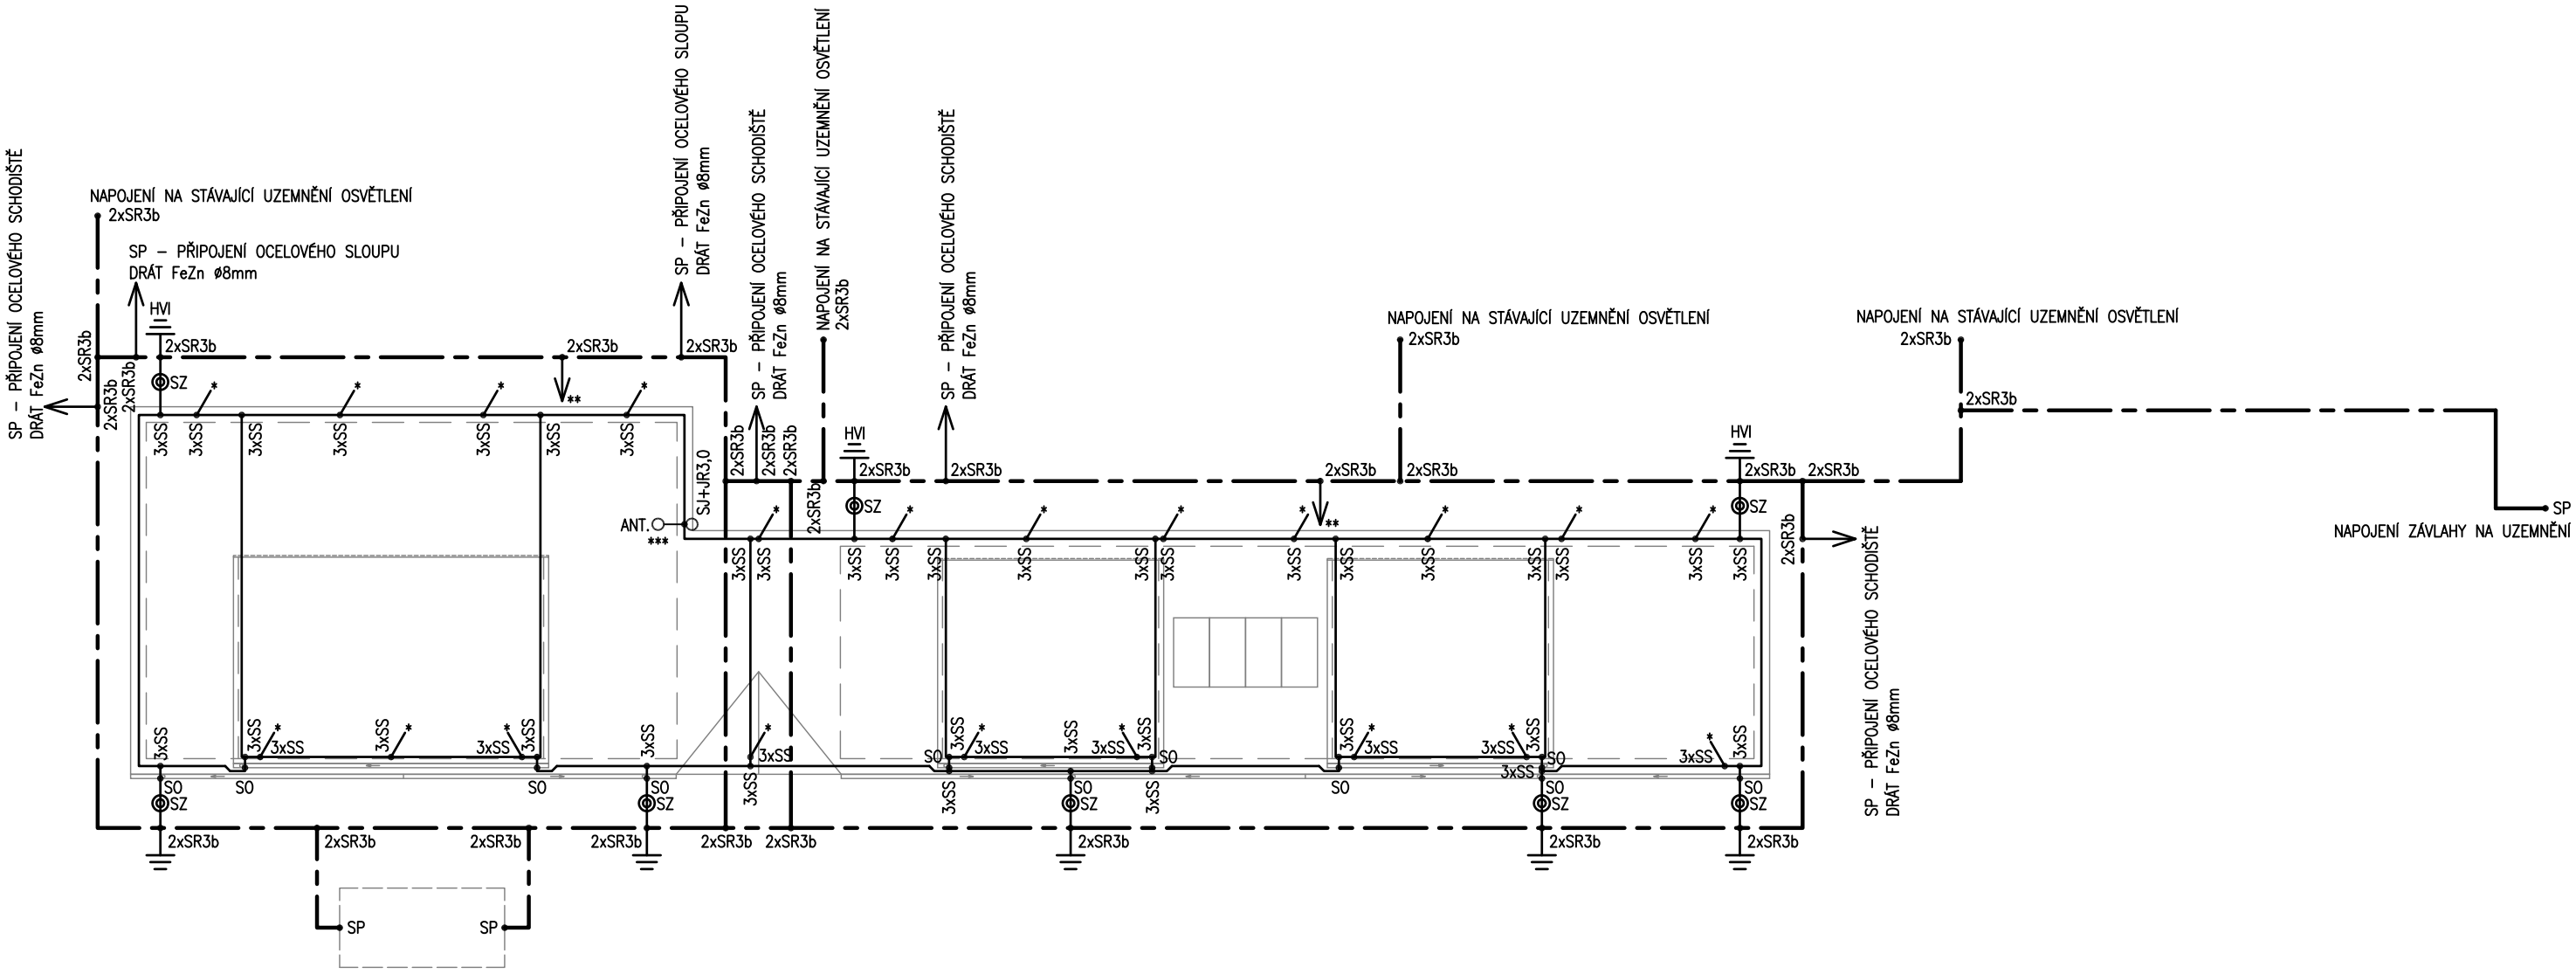

LEGENDA:

SO – SVORKA OKAPOVÁ
SZ – SVORKA ZKUŠEBNÍ
SS – SVORKA SPOJOVACÍ
SR3b – SVORKA SPOJOVACÍ NA PÁSEK FeZn 30x4mm
SJ – SVORKA JÍMAČOVÁ
JR3,0 – JÍMACÍ TYČ, DÉLKA 3,0m
* – POMOCNÝ JÍMACÍ PAPRSEK, DÉLKA 0,5m
** – VÝVOD NA SVORKOVNICE POSPOJENÍ U RH A R1, FeZn ø8mm
*** – ANTÉNNÍ STOŽÁR O MAXIMÁLNÍ VÝŠCE 1,5 METRU BUDE SPOJEN POMOCÍ NEVODIVÝCH DISTANČNÍCH PODPĚR O MINIMÁLNÍ DÉLCE 600mm S JÍMACÍ TYČÍ DÉLKY 3,0m, TAK ABY PŘESAHOVALA MINIMÁLNĚ 1,0m NAD VRCHOL STOŽÁRU, PROVÉST TZV. "ODDÁLENOU JÍMACÍ SOUSTAVU". SPODNÍ ČÁST ANTÉNNÍHO STOŽÁRU SPOJIT S HLAVNÍ SVORKOVNICÍ POSPOJENÍ U R1 DRÁTEM H07V–U (CY) 16mm2 ZŽ. KOAXIÁLNÍ A DATOVÁ VEDENÍ VSTUPUJÍCÍ ZE STŘECHY DO OBJEKTU OPATŘIT BEZPROSTŘEDNĚ PO PROSTUPU STŘECHOU PŘEPĚŤOVÝMI OCHRANAMI A ODDĚLOVACÍMI BLESKOJISTKAMI NA KOAXIÁLNÍ A DATOVÁ VEDENÍ, TYTO OSADIT DO ROZVODNICE RP A KAŽDOU SAMOSTATNĚ SPOJIT SE SVORKOVNICÍ PEN DRÁTEM H07V–U (CY) 6mm2 ZŽ. SVORKOVNICI PEN SPOJIT S HLAVNÍ SVORKOVNICÍ POSPOJENÍ U R1 DRÁTEM H07V–U (CY) 16mm2 ZŽ.

——— JÍMACÍ VEDENÍ NA STŘEŠE, FeZnø 8mm
— – — ZEMNÍCÍ VEDENÍ ULOŽENÉ V ZÁKLADECH, PÁSEK FeZn 30x4mm

MATERIÁL BLESKOSVODU: FeZn

NEDÍLNOU SOUČÁSTÍ PD JE TECHNICKÁ ZPRÁVA

D 1.4 – TECHNIKA PROSTŘEDÍ
D 1.4.4 – ELEKTRO

PROJEKTANT	PROJEKTANT SPEC.	KRESLIL	KONTROLOVAL	JOSEF CHRT – INTEGREL KVĚTINOVÁ 400/12, RUDOLFOV IČO: 706 65 729 TEL: 775 971 960	
ING. KREGL	CHRT	CHRT			
KRAJ JIHOČESKÝ		MÚ TŘEBOŇ		FORMÁT	2xA4
INVESTOR: Město Třeboň, Palackého nám. 46/II, 379 01 Třeboň				DATUM	02.2014
ZÁZEMÍ TENISOVÉHO KLUBU TŘEBOŇ kat. úz. Třeboň, č. parc. 1026/2, 1026/5, 1026/6				ÚČEL	DPS
				MĚŘÍTKO	1:200
BLESKOSVOD				VÝKRES 6/9	KOPIE