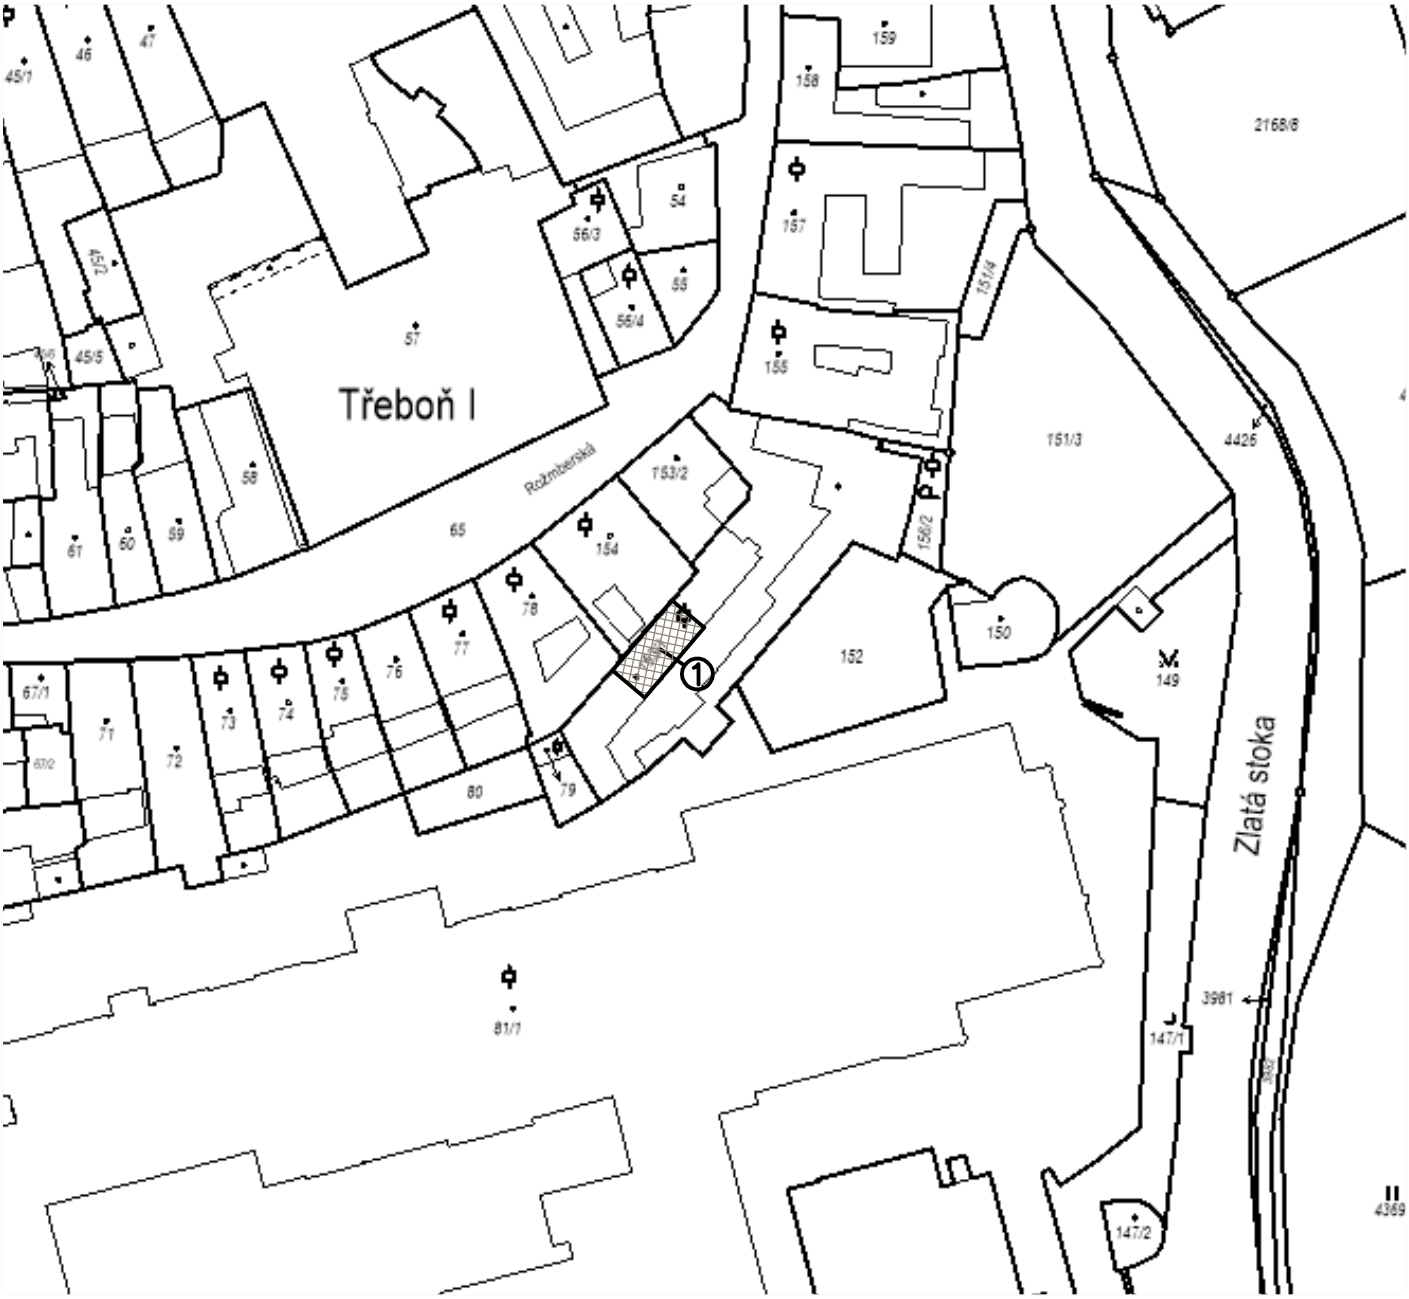

LEGENDA:

① DOTČENÁ ČÁST OBJEKTU – BYTOVÁ JEDNOTKA V 1.NP

Kreslil:	Vypracoval:	Zodp. projektant:		Stupeň PD: pro výběr dodavatele
Bc. Oldřich Podojil, DiS.	Bc. Oldřich Podojil, DiS.	Bc. Oldřich Podojil, DiS.		
				Měřítko: 1:1000
Stavebník: Město Třeboň, Palackého nám. 46, Třeboň II, 37901 Třeboň				Datum: 10/2023
Název stavby: **STAVEBNÍ ÚPRAVY BYTOVÉ JEDNOTKY Č. 5 V OBJEKTU Č.P. 34**				Číslo paré:
Místo stavby	Obec: Třeboň		Číslo popisné: 34	
Kat. území: Třeboň		Číslo parcelní: 153/1		
Část PD: C. SITUAČNÍ VÝKRESY				Číslo výkresu:
Název výkresu: **KATASTRÁLNÍ SITUAČNÍ VÝKRES**				**C.1.**