


PŮDORYS 1.NP - STÁVAJÍCÍ STAV

m 1:50

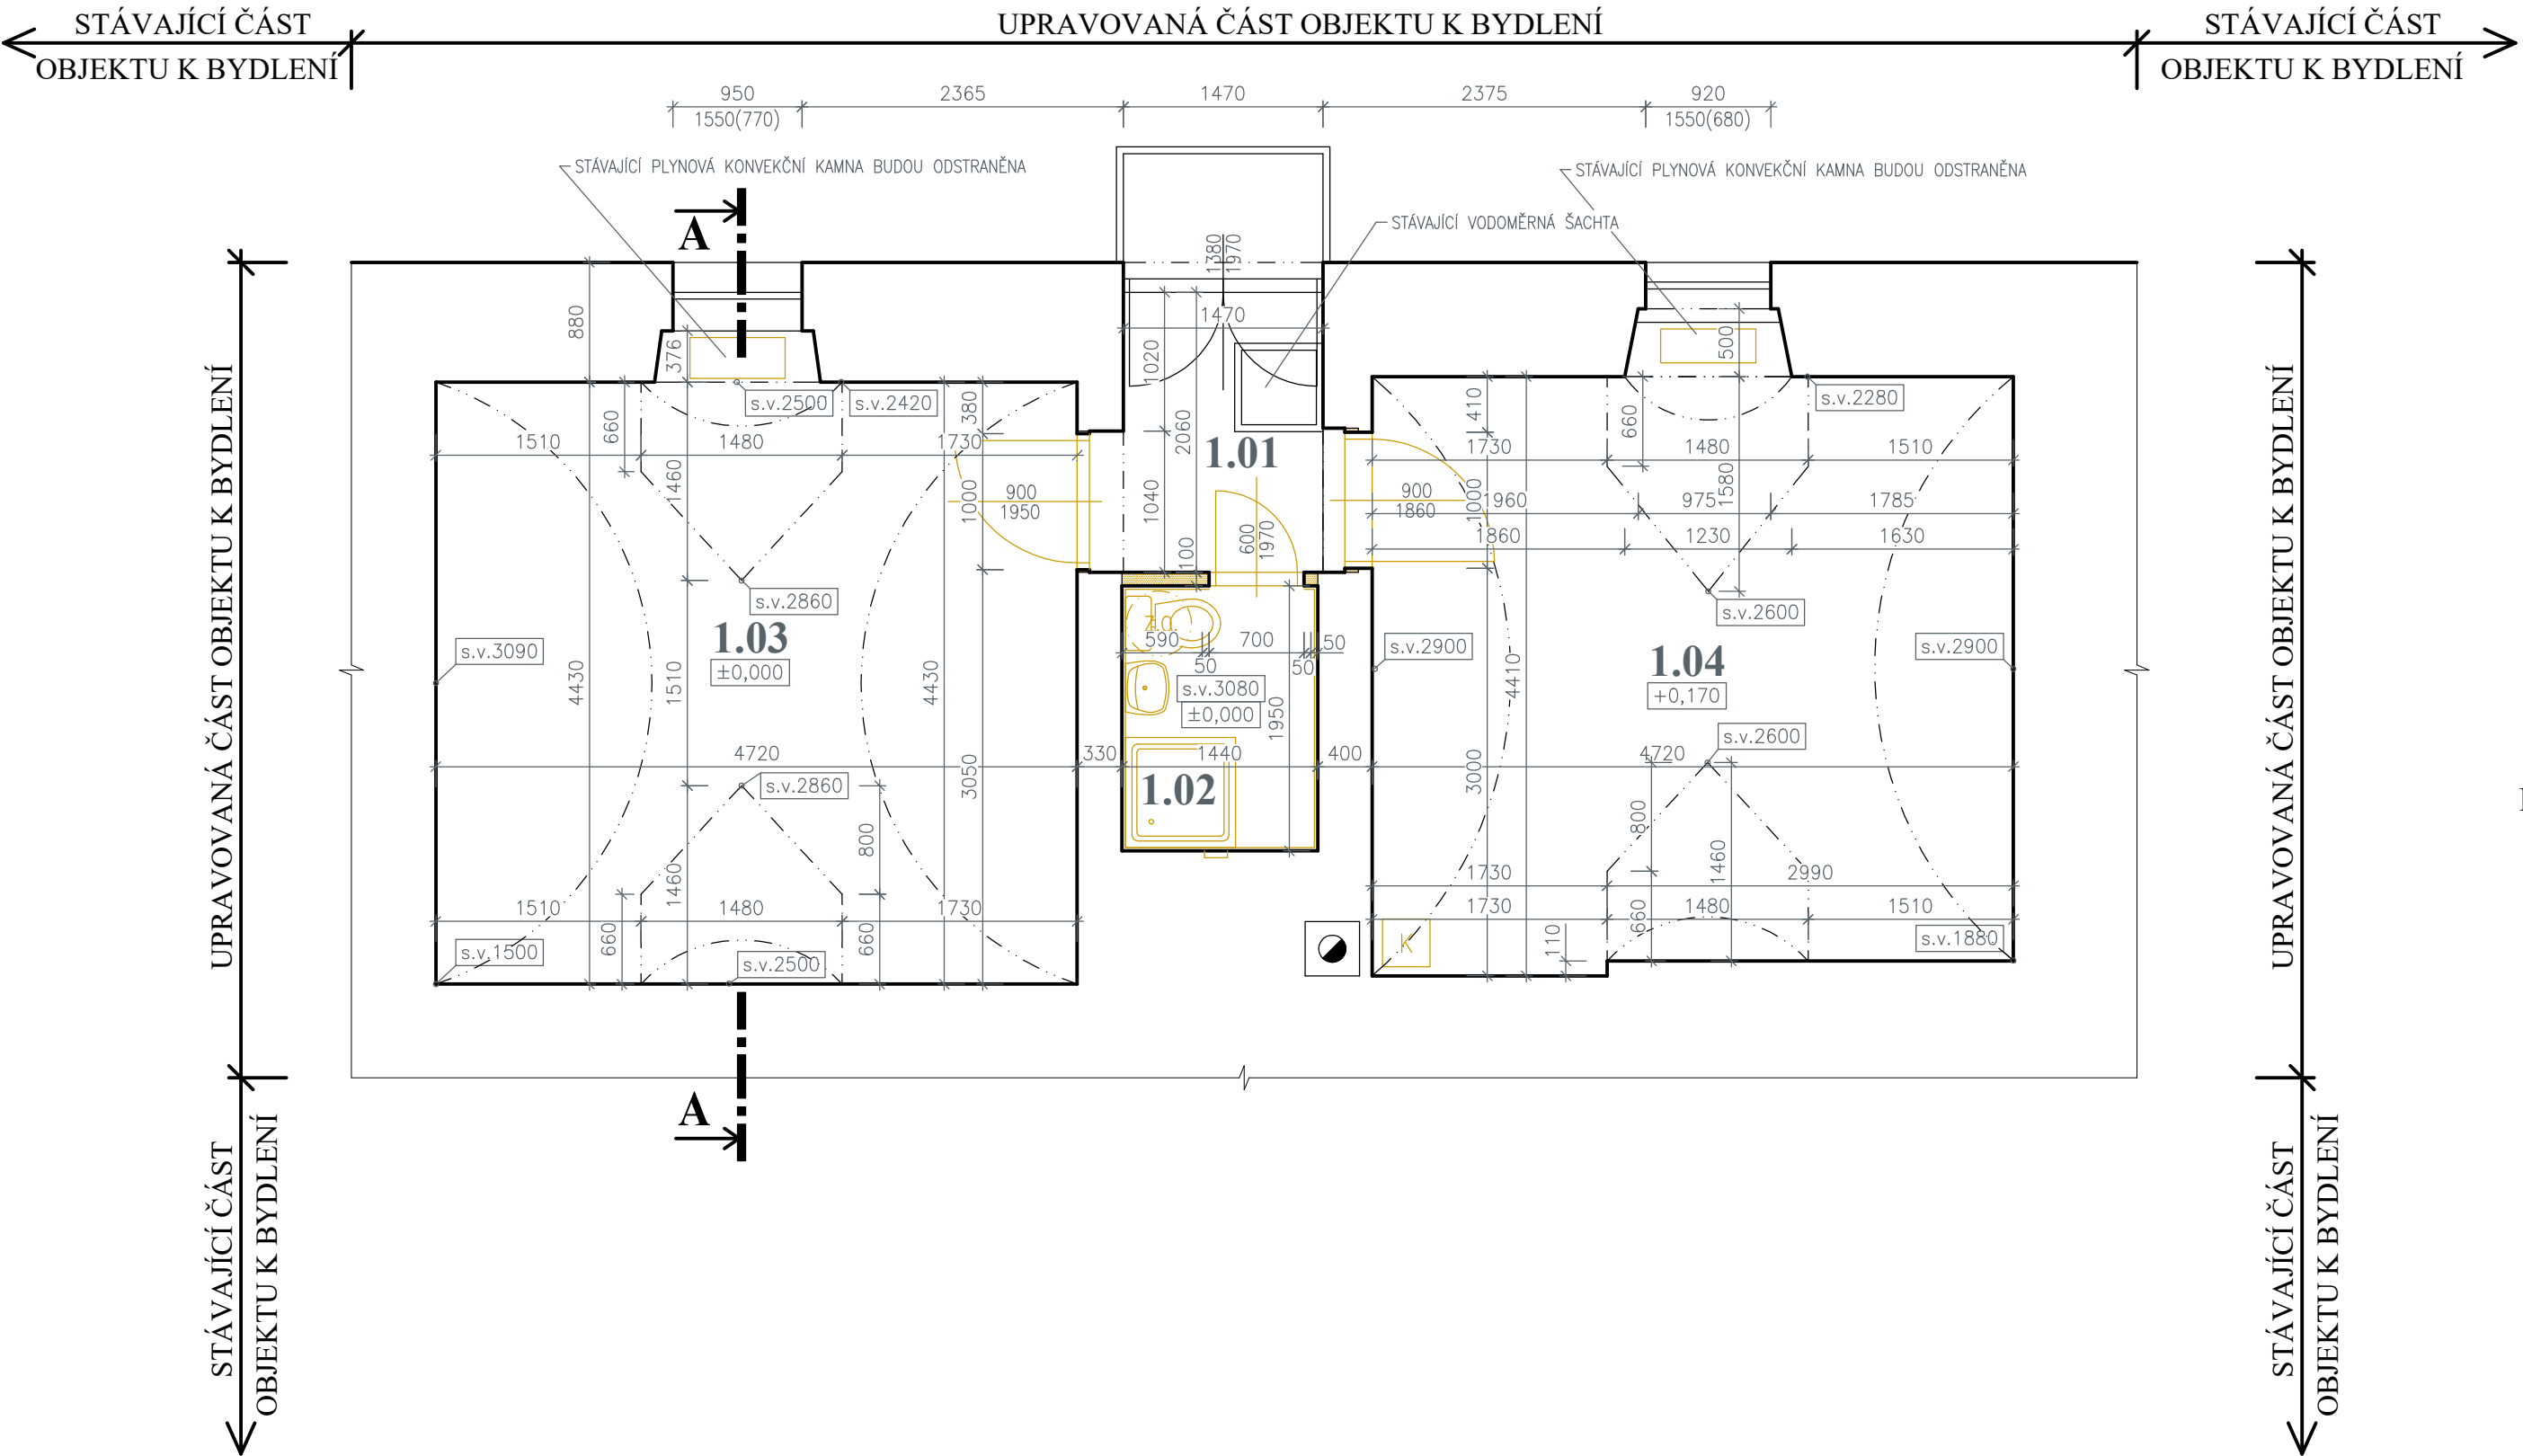


LEGENDA MÍSTNOSTÍ:

Č.MÍST.	NÁZEV MÍSTNOSTI	PLOCHA	PODLAHA
1.01	CHODBA	3,02	ker. dlažba
1.02	KOUPELNA + WC	2,80	ker. dlažba
1.03	POKOJ	20,91	PVC
1.04	POKOJ	20,49	PVC

LEGENDA MATERIÁLŮ:

- STÁVAJÍCÍ KONSTRUKCE
- BOURANÉ KONSTRUKCE

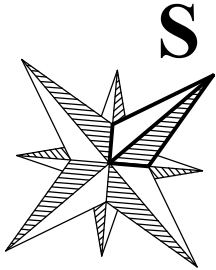

POZNÁMKY:

- BUDOU ODSTRANĚNY VEŠKERÉ OMÍTKY, SPÁRY PROŠKRÁBNUTY A ZDIVO OČIŠTĚNO VODOU.
- VE VŠECH MÍSTNOSTECH BUDOU ODSTRANĚNY NAŠLAPNÉ VRSTVY PODLAH

© Výkres je chráněn autorským zákonem a nesmí být kopírován, šířen, nebo jinak použit bez souhlasu autora.

±0,000 = ÚROVEŇ ČISTÉ PODLAHY V PROSTORU POKOJE 1.03

Kreslil:	Vypracoval:	Zodp. projektant:		Stupeň PD:
Bc. Oldřich Podojil, DiS.	Bc. Oldřich Podojil, DiS.	Bc. Oldřich Podojil, DiS.		pro výběr dodavatele
Stavebník:				Měřítka: 1:50
Město Třeboň Palackého nám. 46, Třeboň II, 37901 Třeboň				Datum: 10/2023
Název stavby:			Číslo paré:	
STAVEBNÍ ÚPRAVY BYTOVÉ JEDNOTKY Č. 5 V OBJEKTU Č.P. 34				
Místo stavby	Obec: Třeboň		Číslo popisné: 34	
Kat. území:	Třeboň	Číslo parcelní:	153/1	
Část PD:	D.1. ARCHITEKTONICKO STAVEBNÍ ŘEŠENÍ			Číslo výkresu:
Název výkresu:	PŮDORYS 1.NP - STÁVAJÍCÍ STAV			D.1.1.