




## PŮDORYS

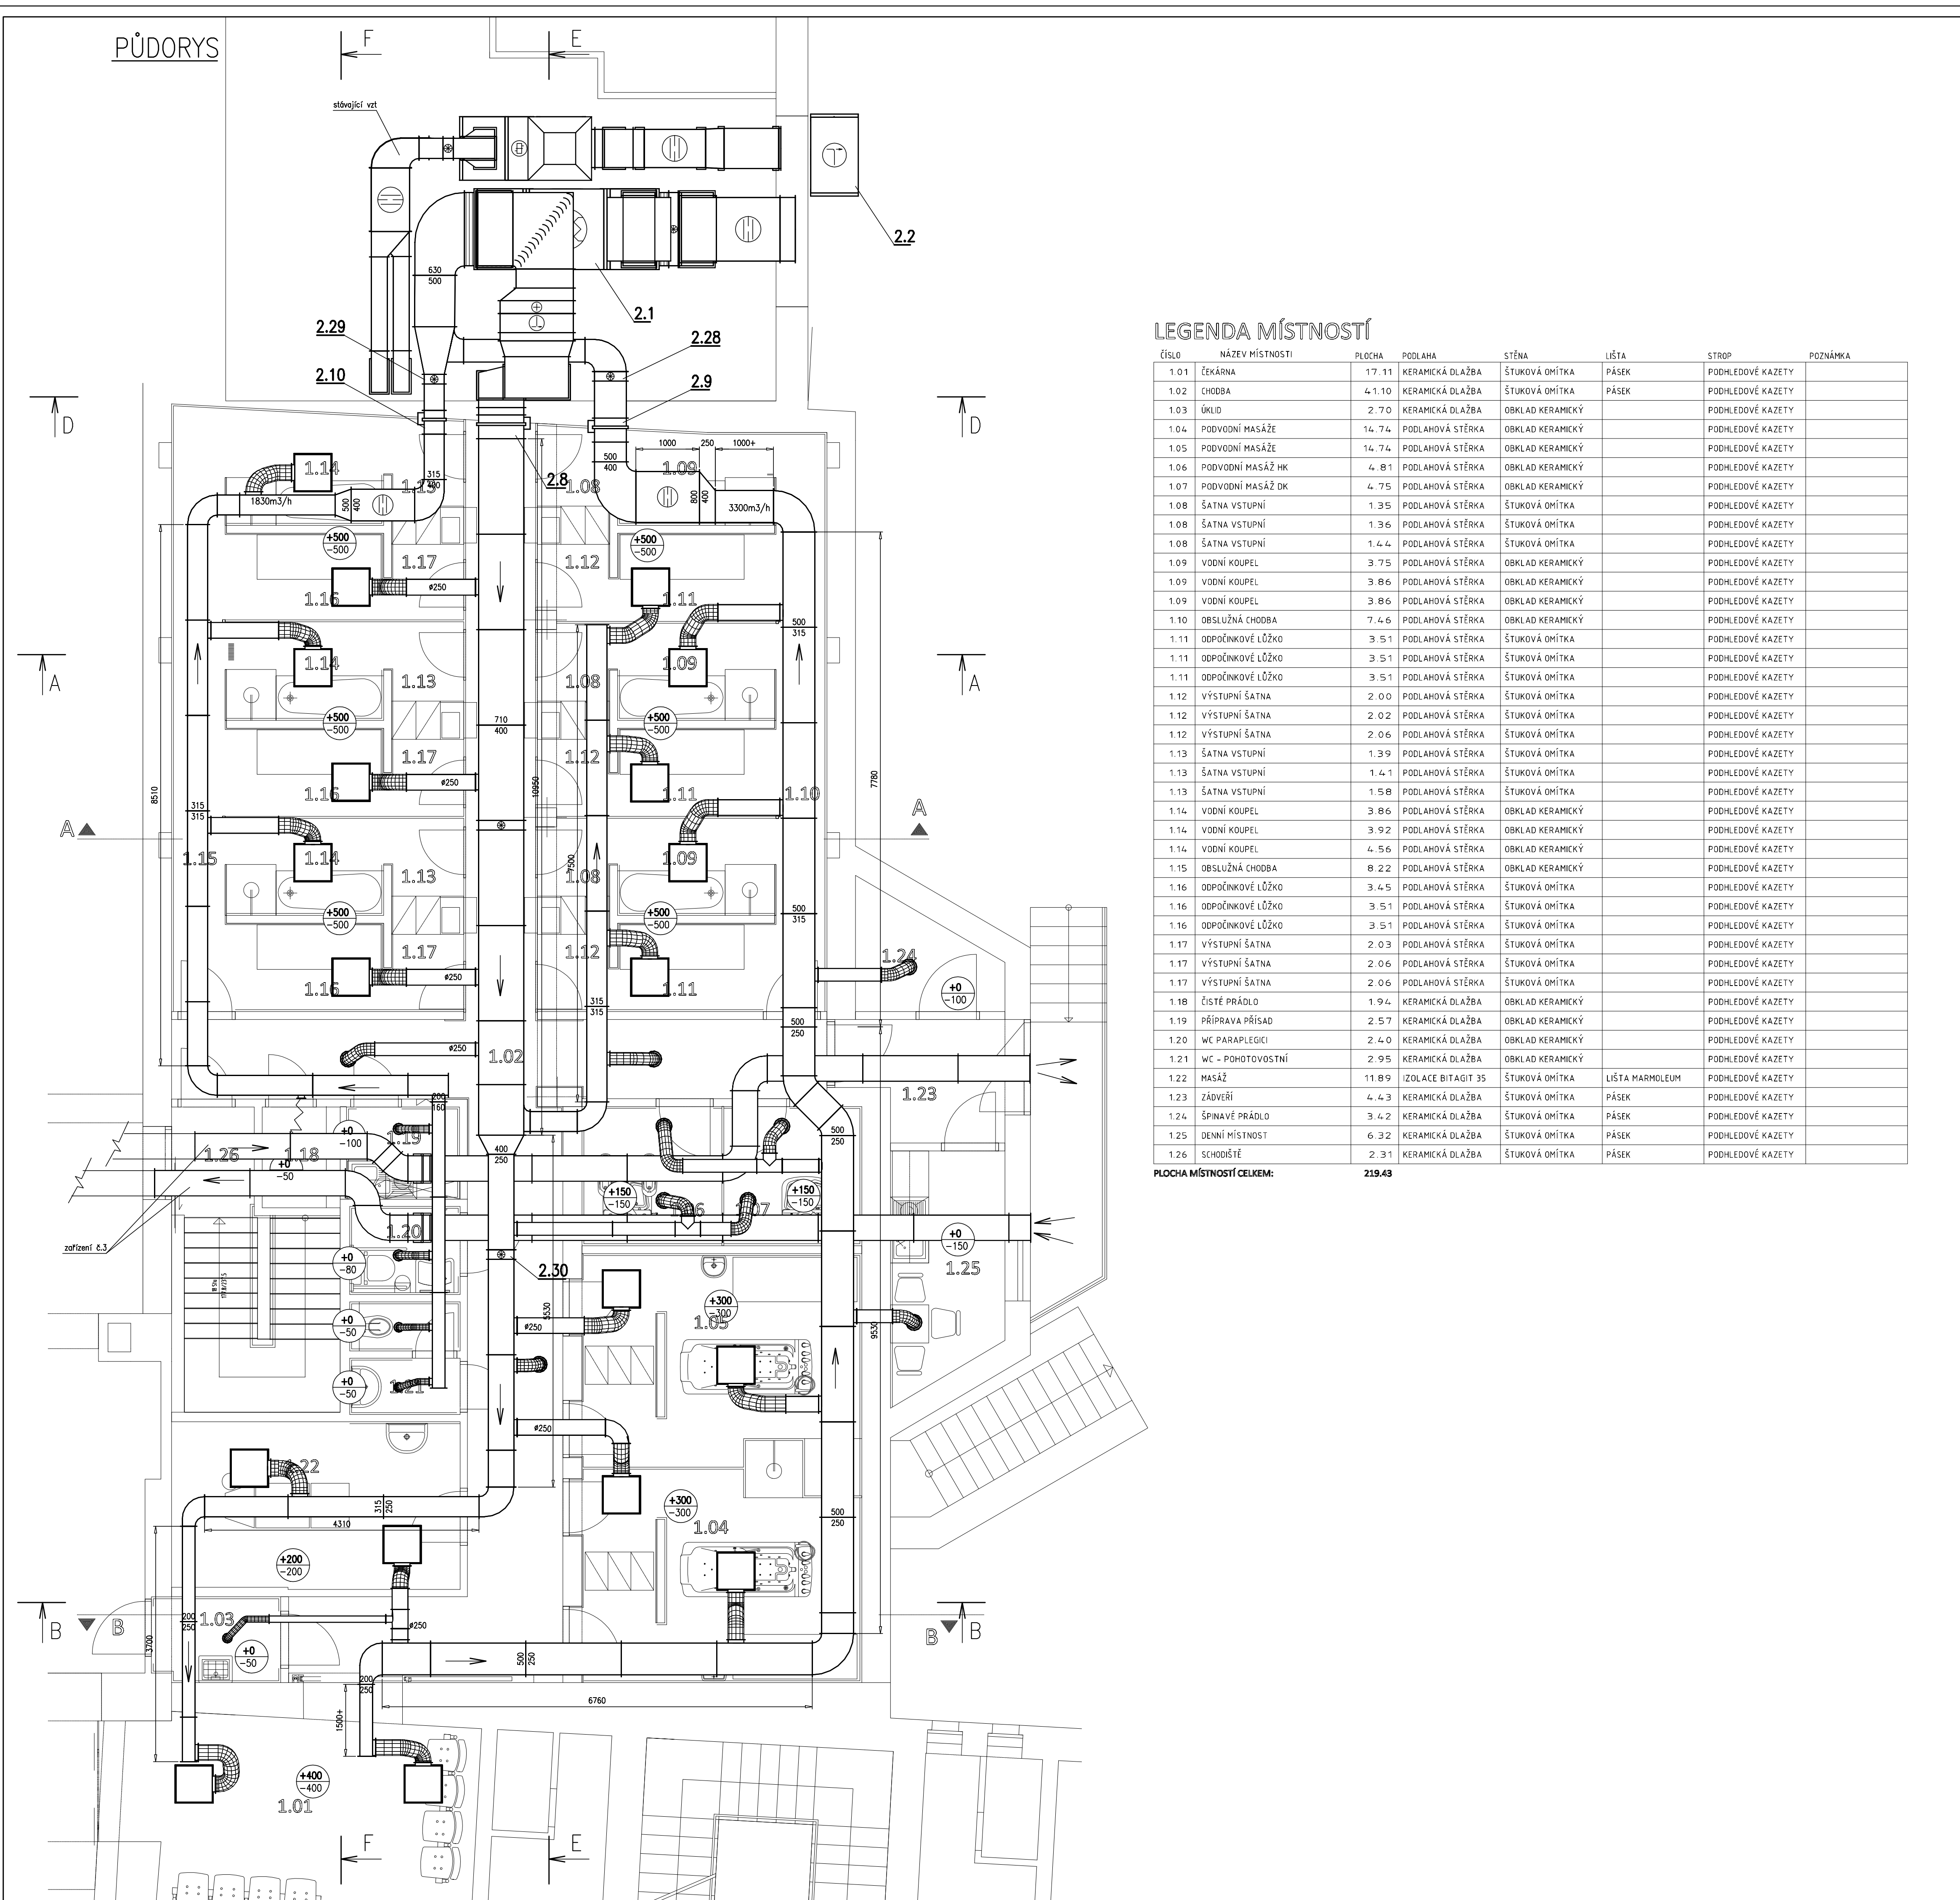


## ŘEZ A-A

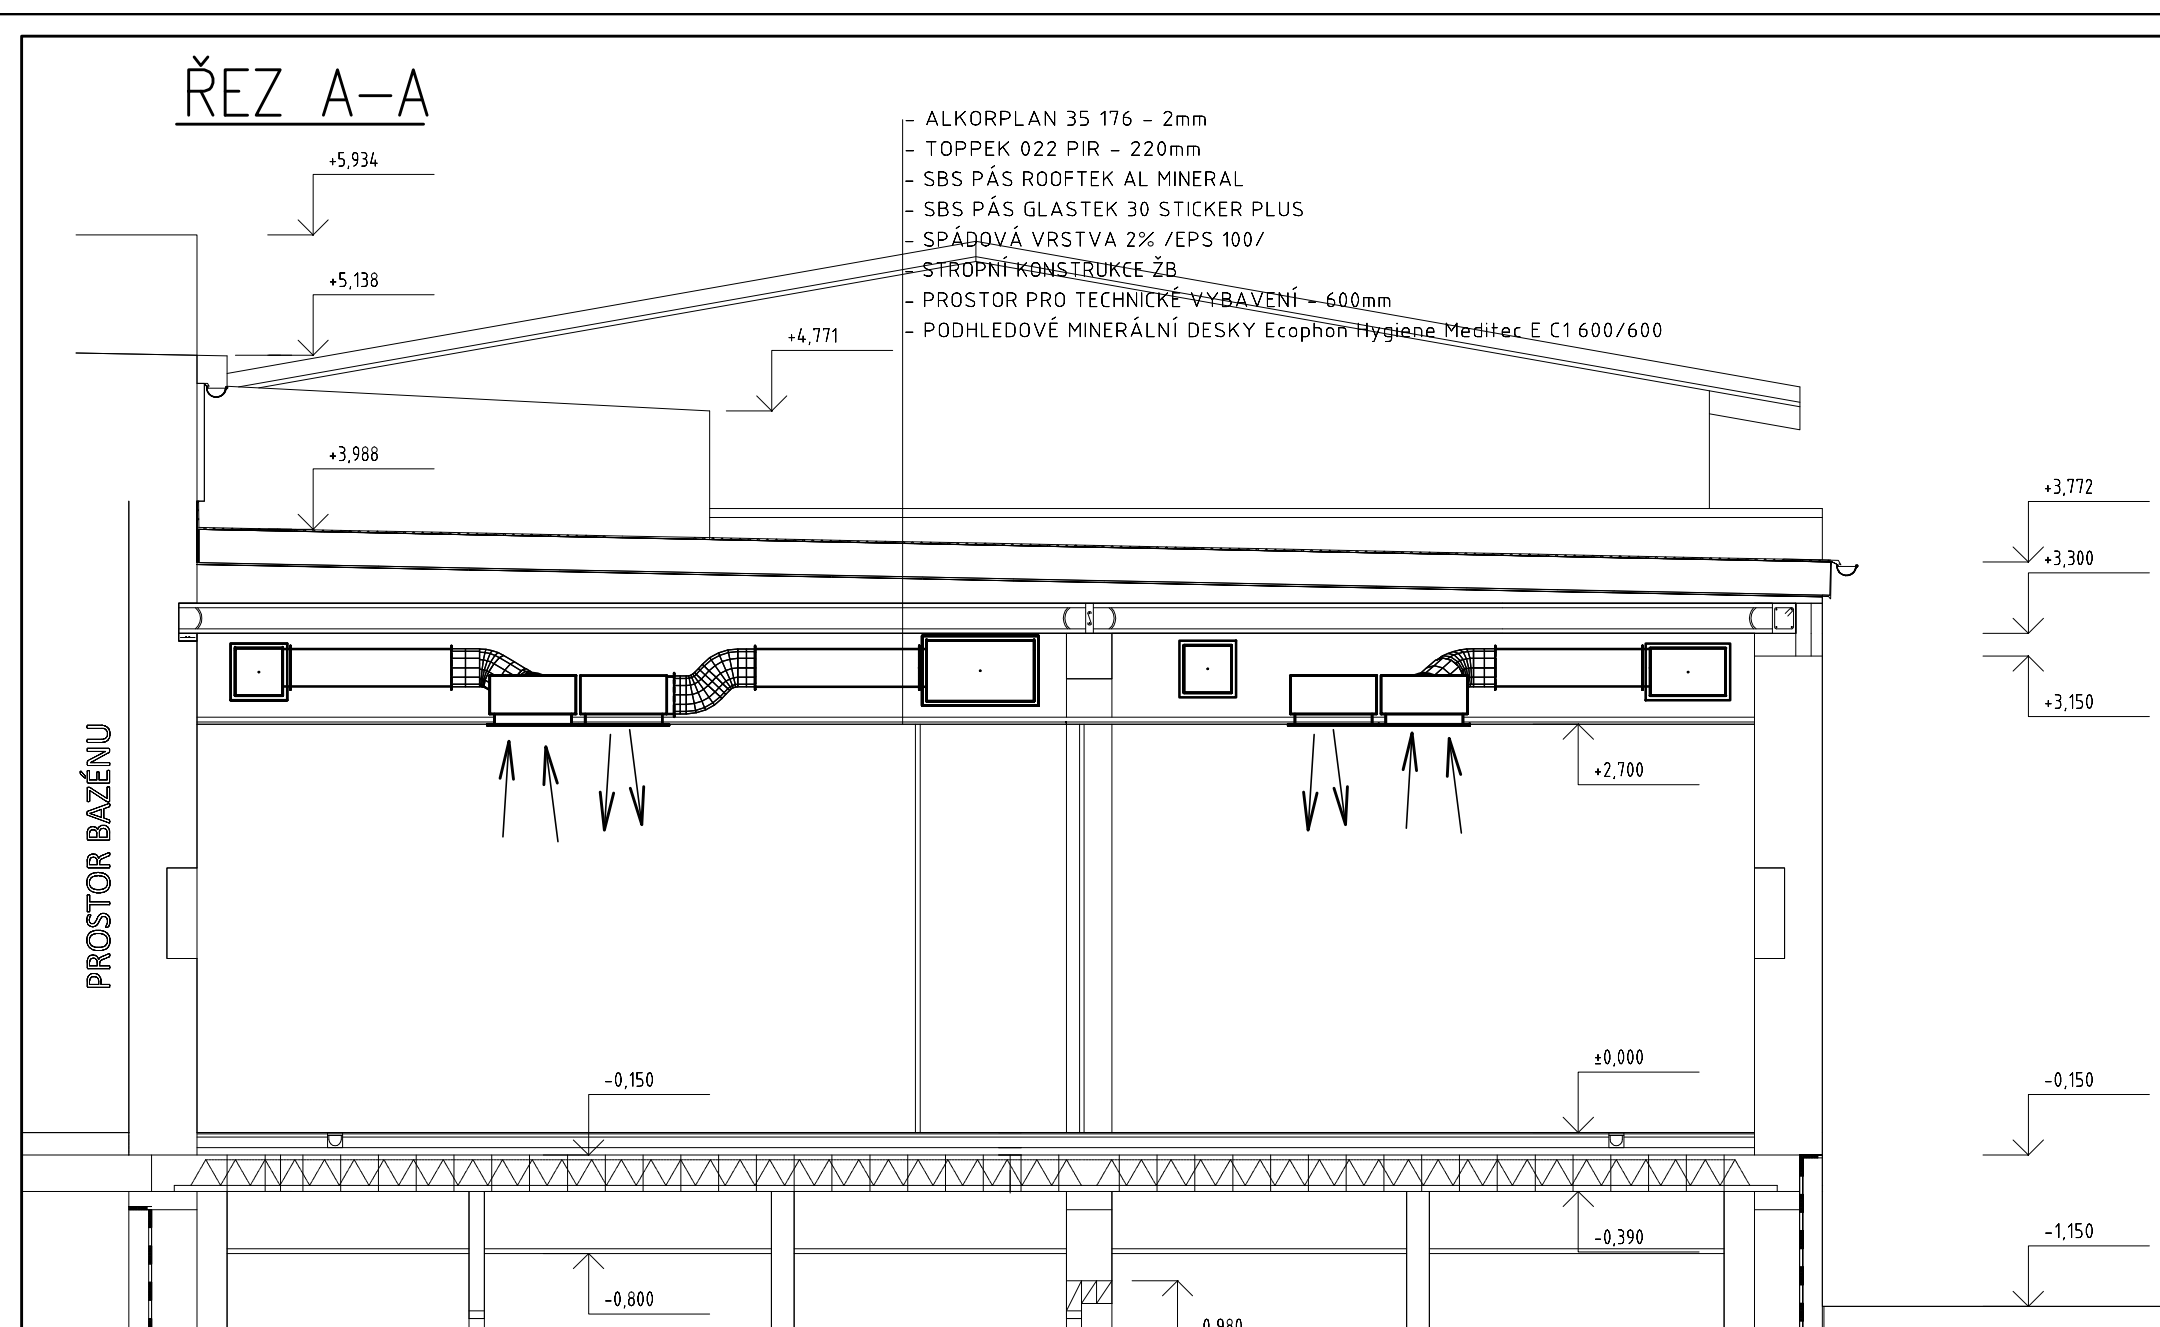


## ŘEZ C-C

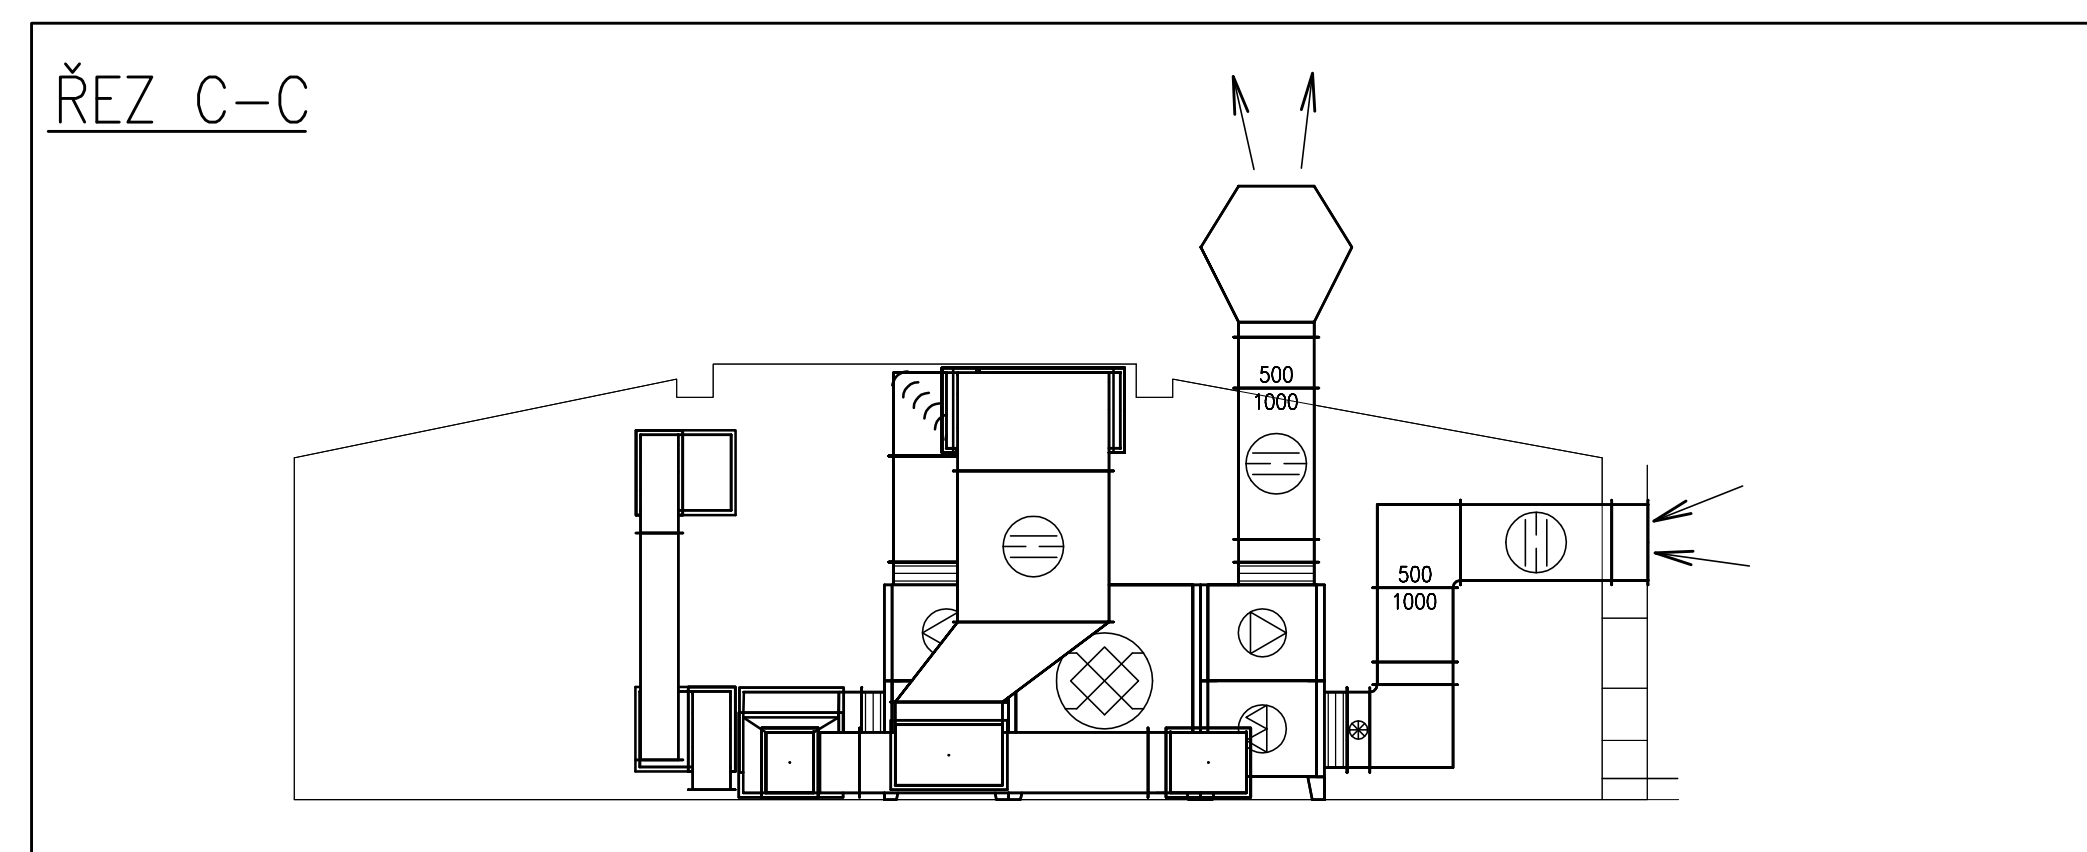


## ŘEZ B-B

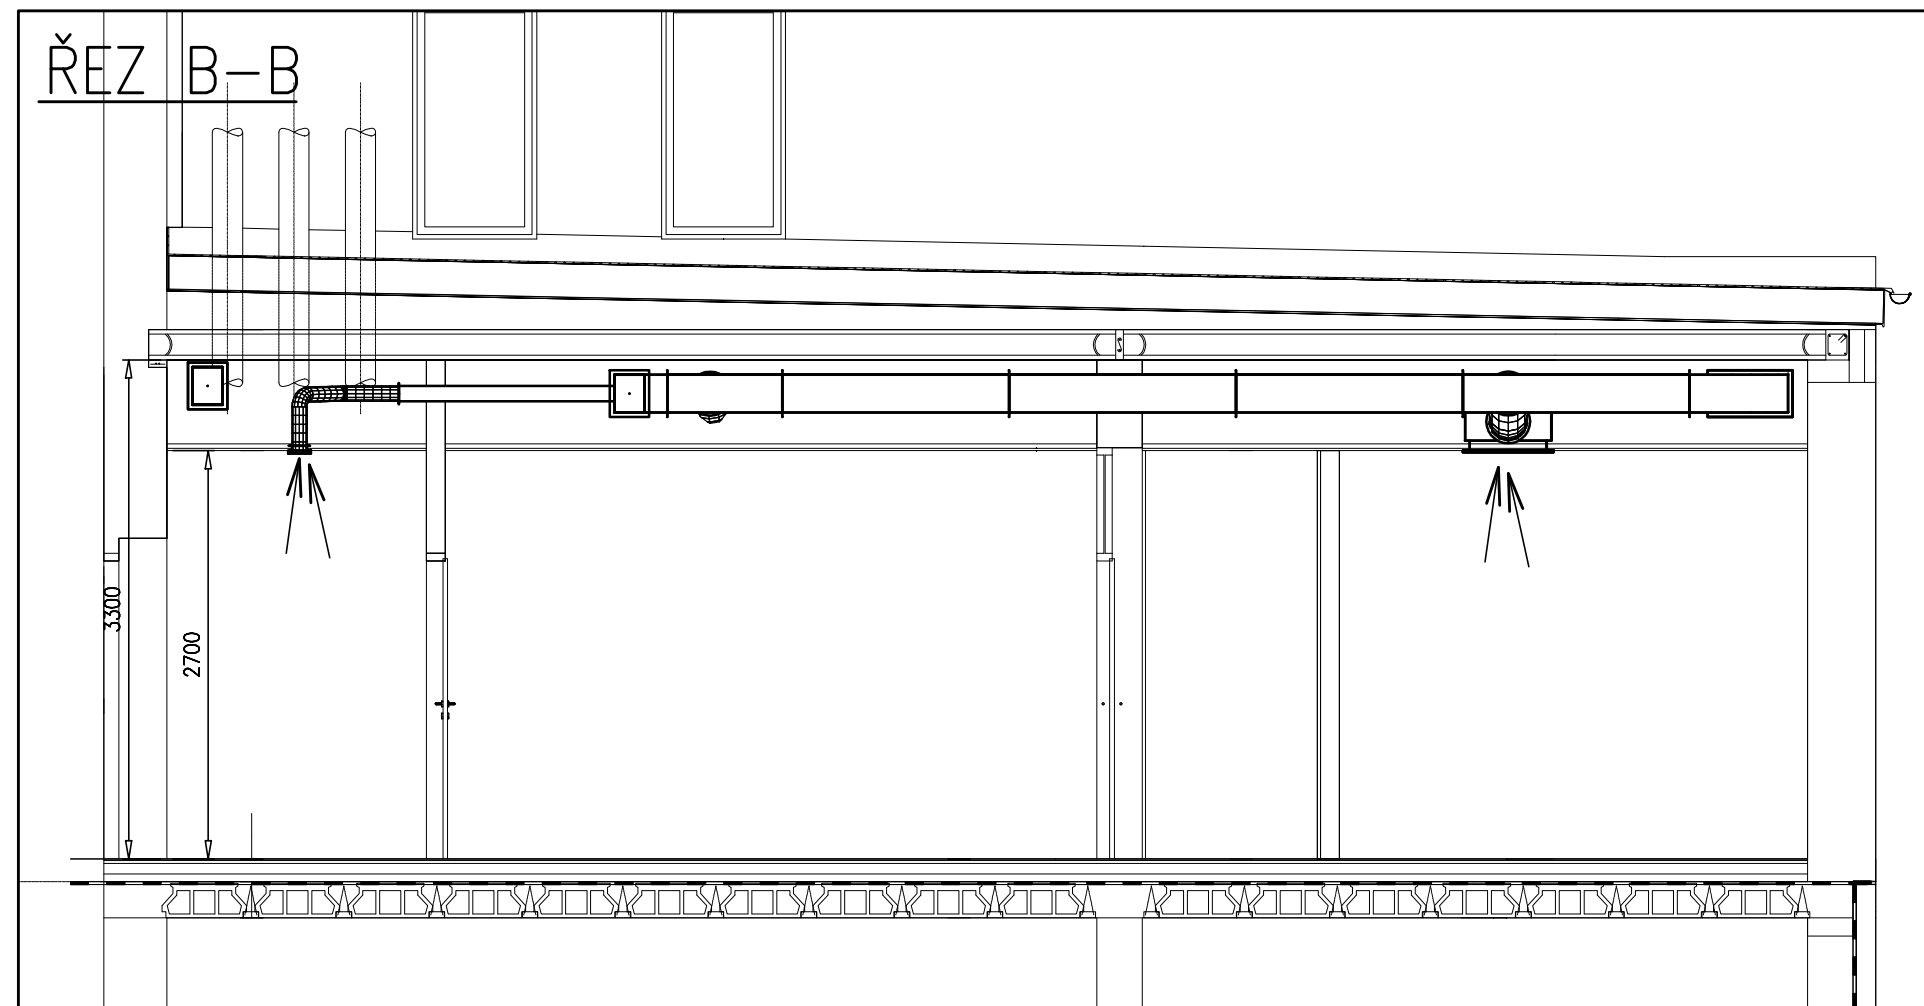


## ŘEZ D-D

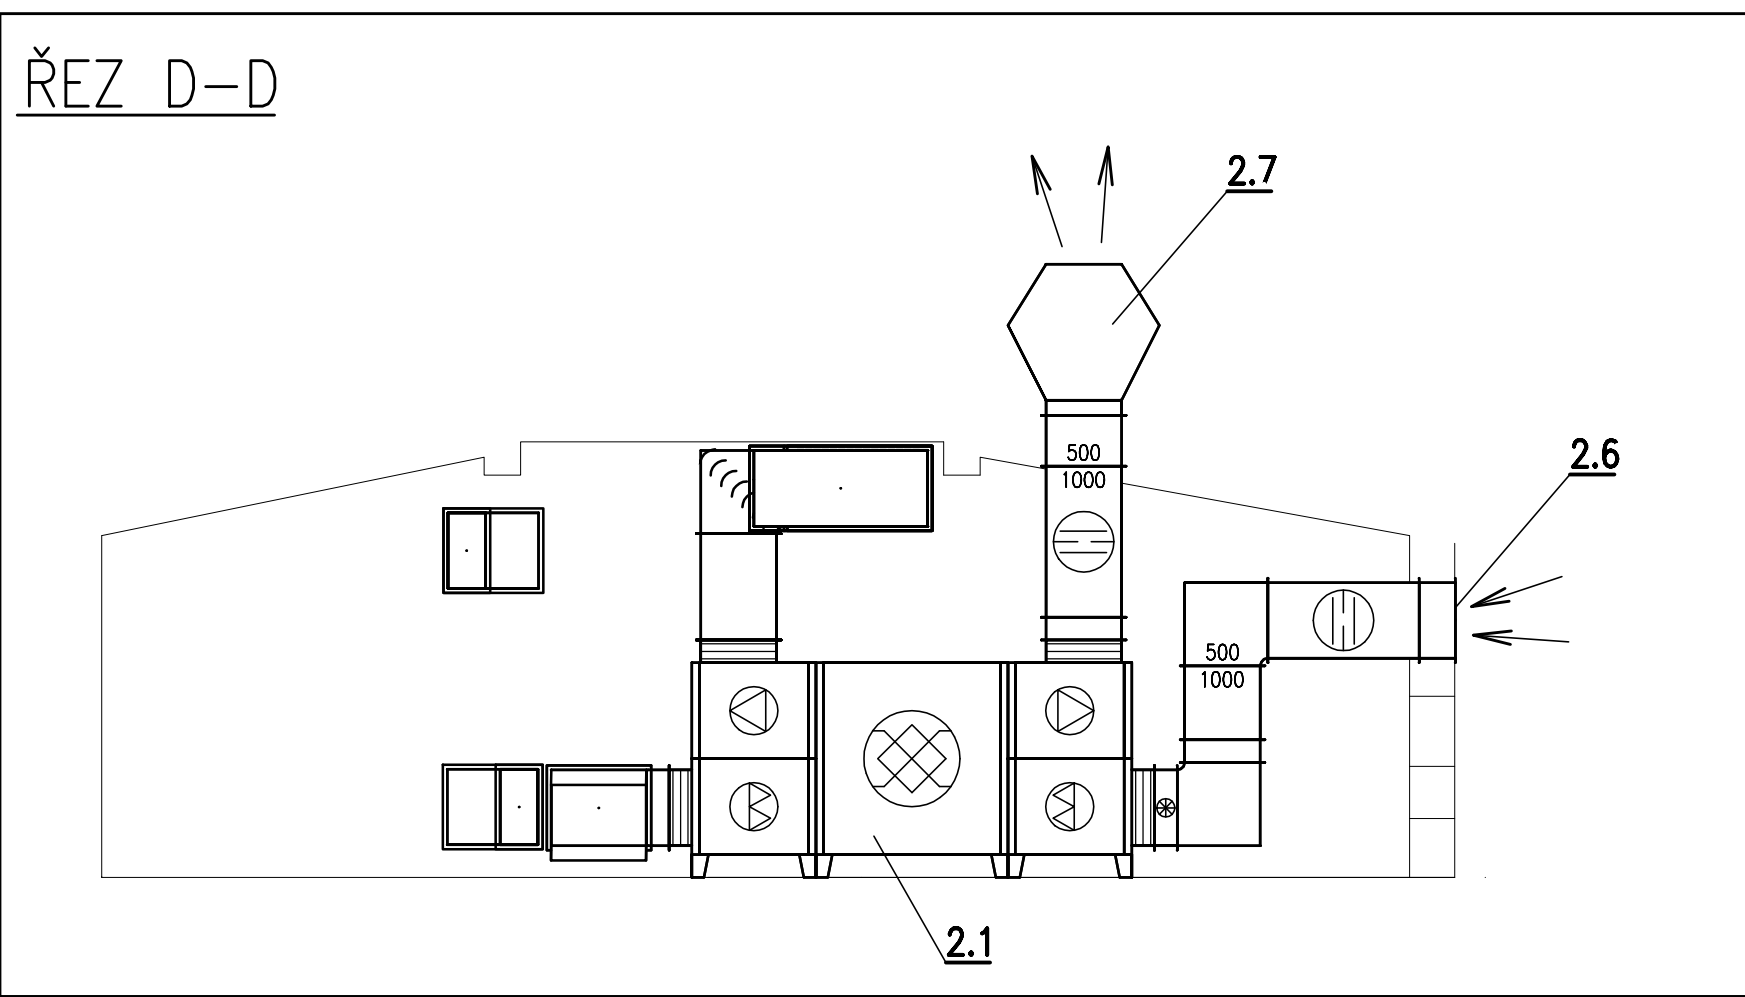


## NÁHLED

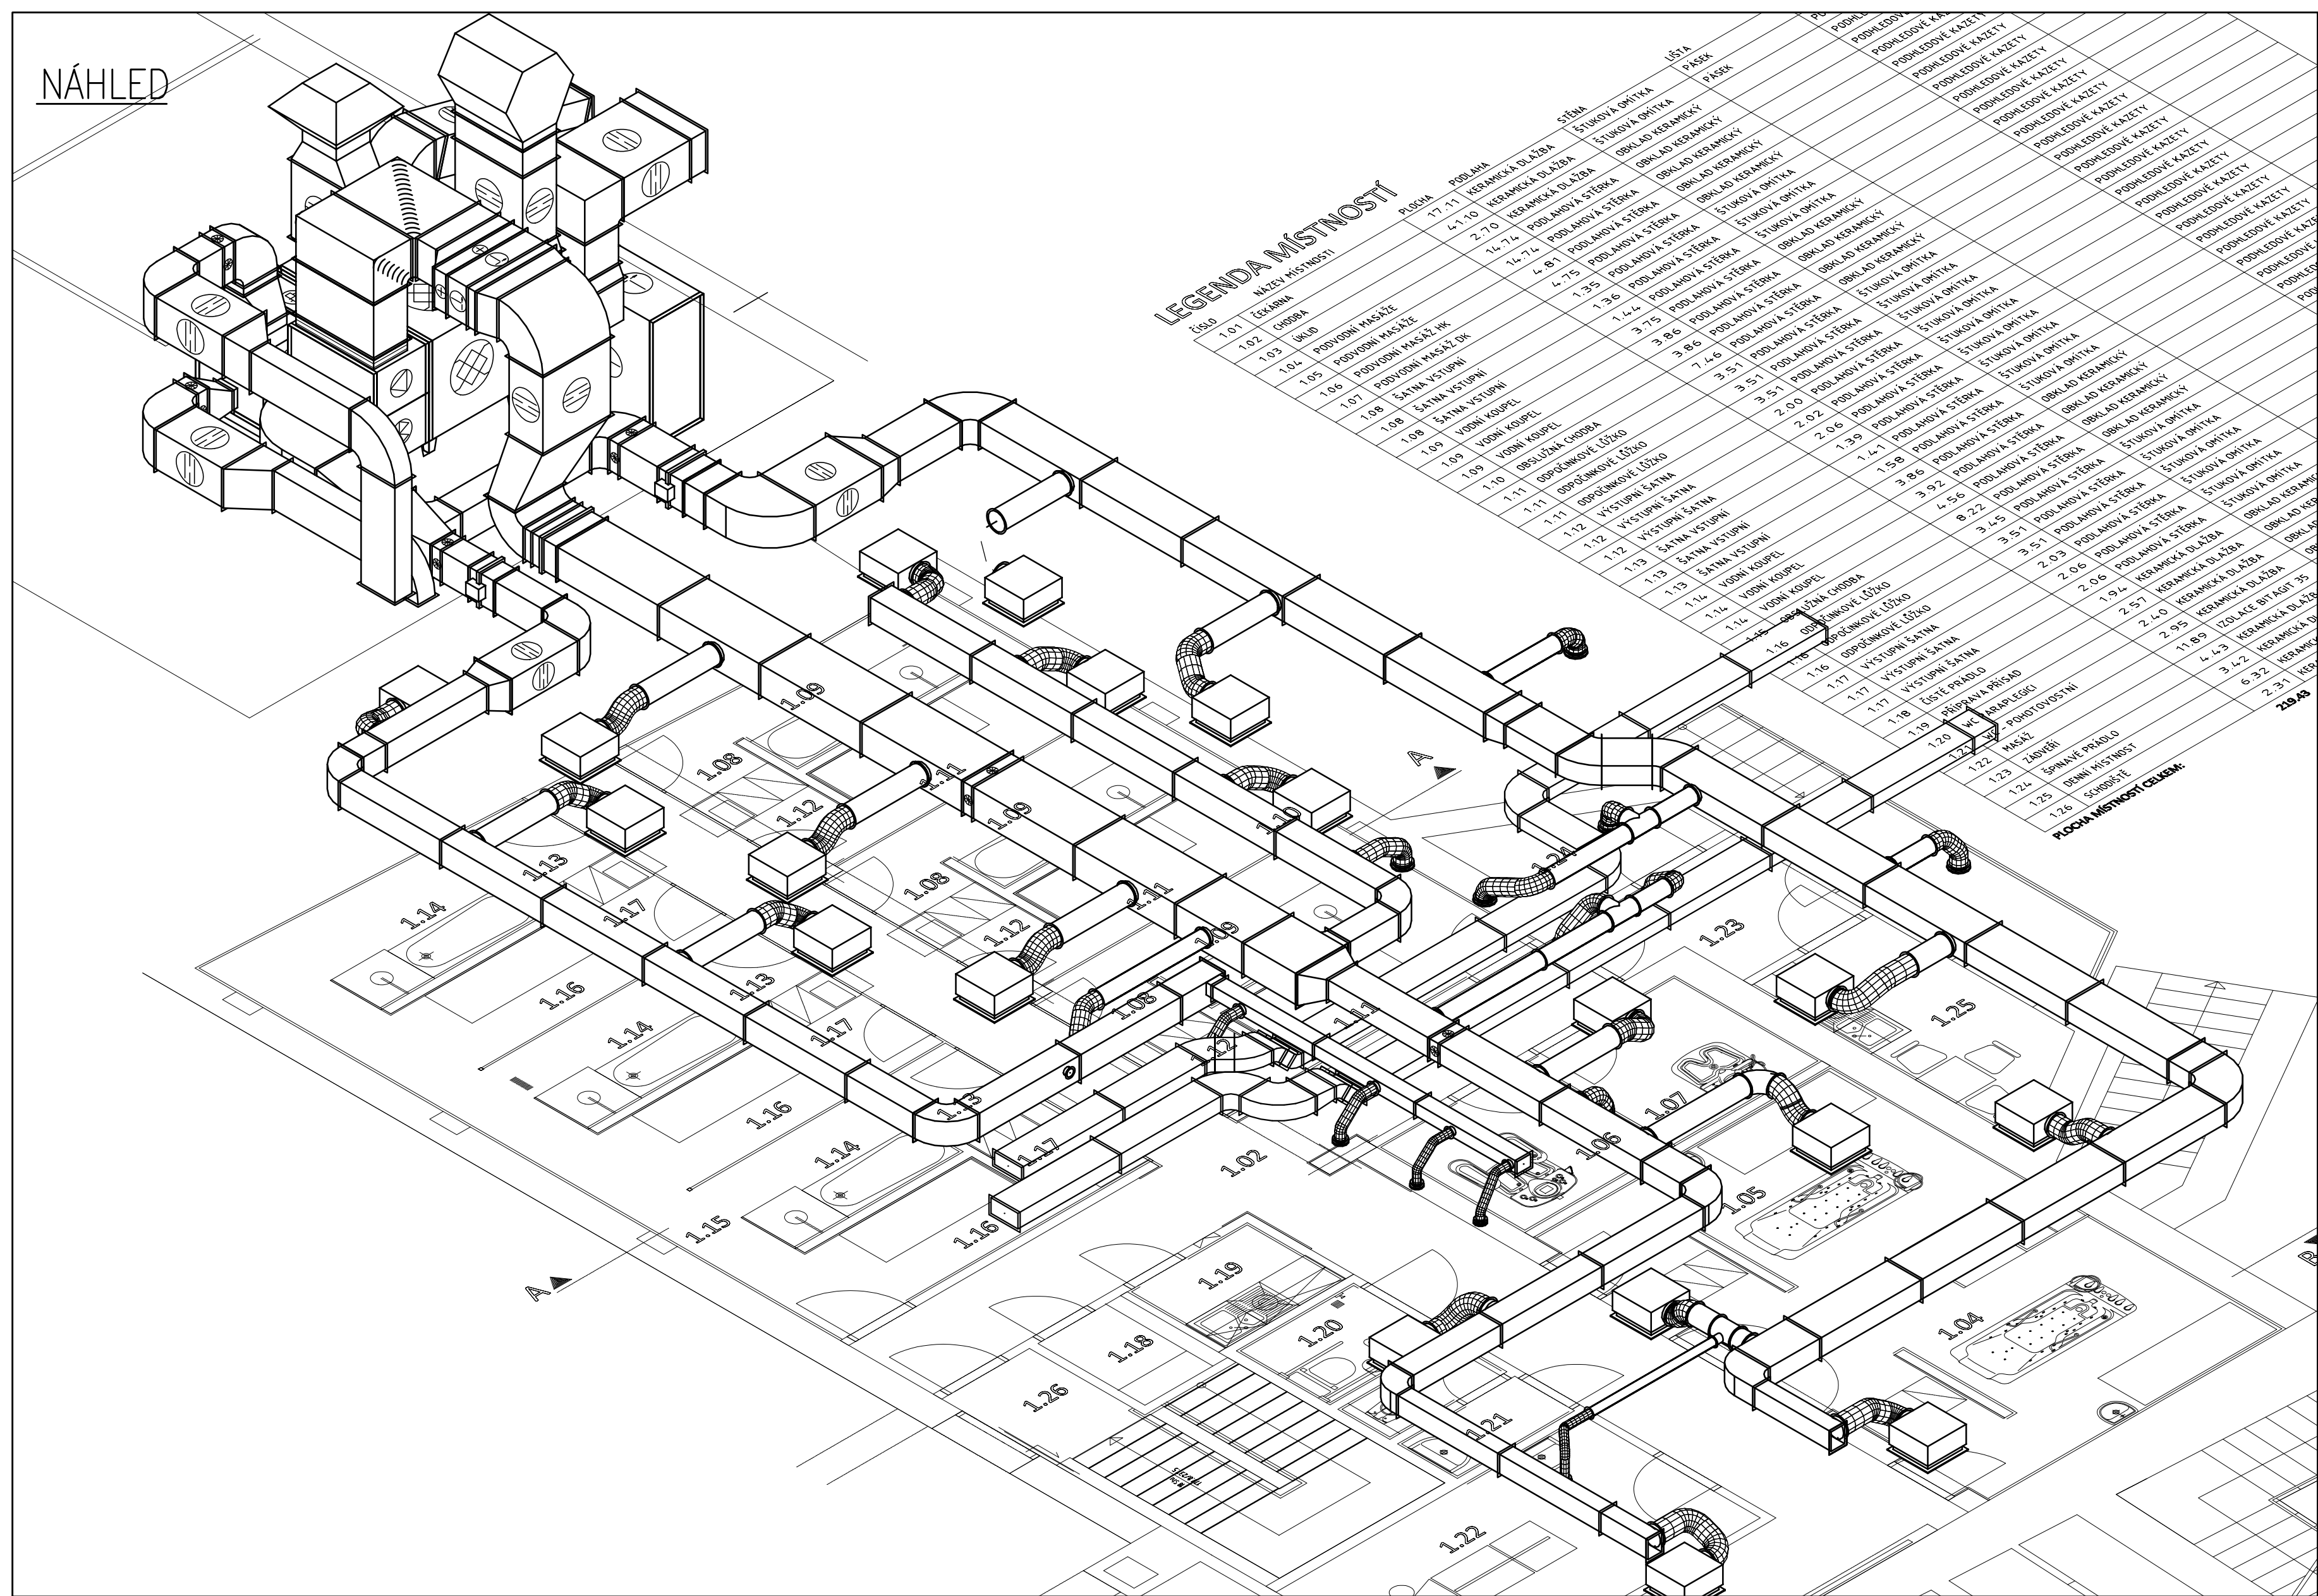

## ŘEZ E-E

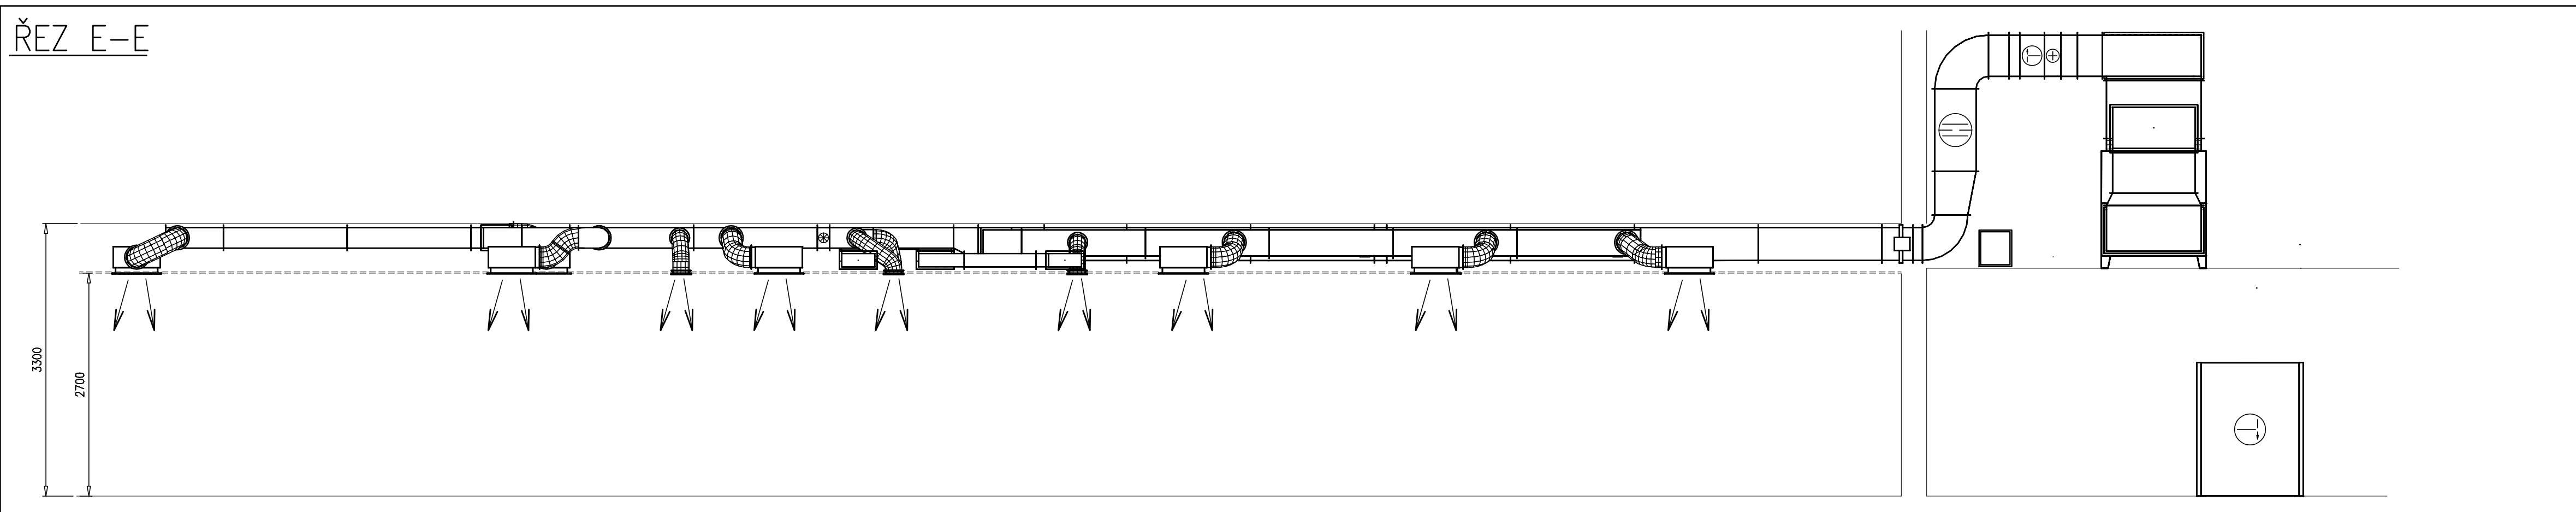

## ŘEZ F-F

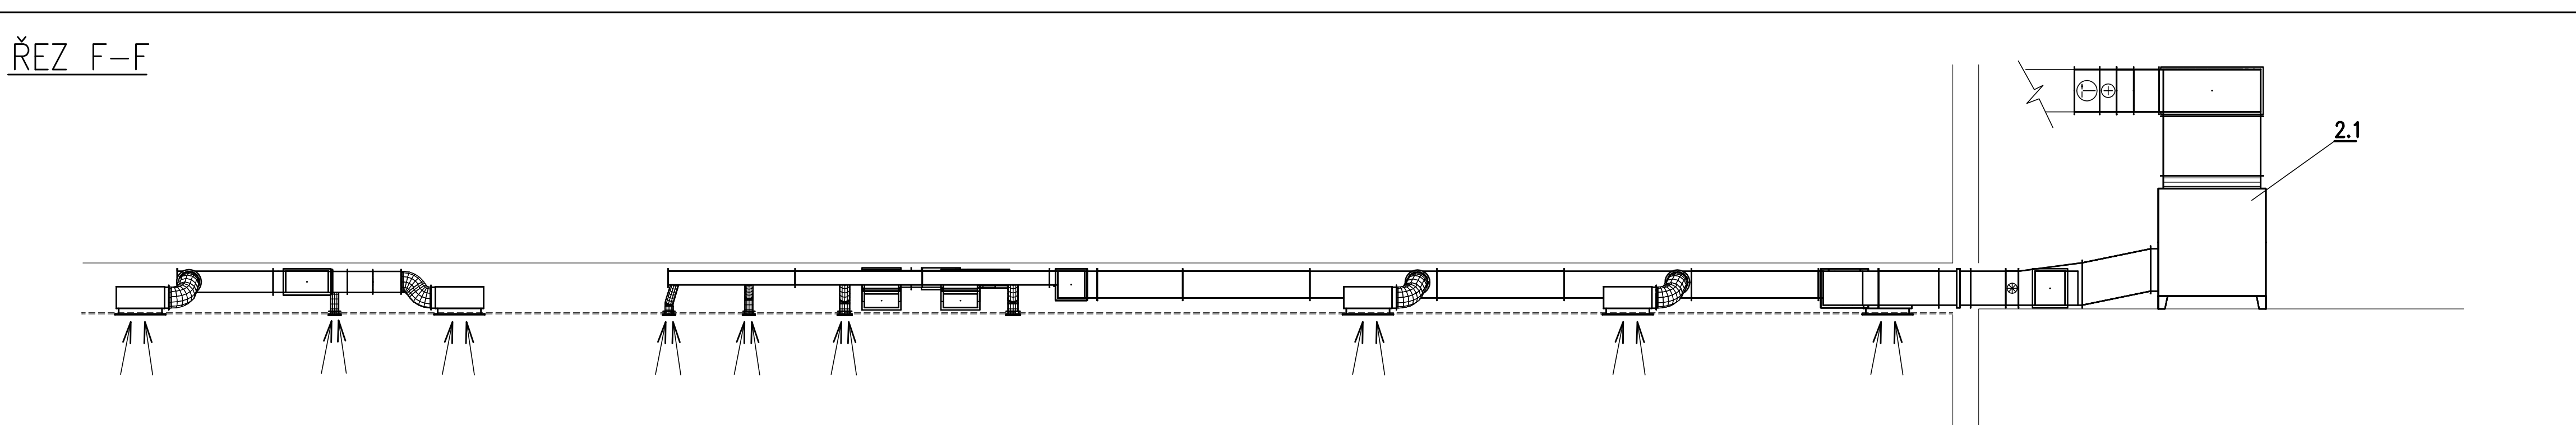

## LEGENDA SYMBOLŮ

- |                    |                     |
|--------------------|---------------------|
| PRÍVADENÉ MNOŽSTVÍ | DESKOVÝ REKUPERÁTOR |
| ODVADENÉ MNOŽSTVÍ  | REGULAČNÍ KLAPKA    |
| TLUMIČ HLUKU       | POŽÁRNÍ KLAPKA      |
| VENTILÁTOR         | TEPELNÁ IZOLACE     |
| VODNÍ OHŘÍVAČ      | POŽÁRNÍ IZOLACE     |
| FILTR              |                     |

pozn. po demontáži stávajících podhledů a před zahájením výroby a montáže vzt.zarřízení nutno ověřit veškeré rozměry