


ZS1 – OCELOVÁ KONZOLA

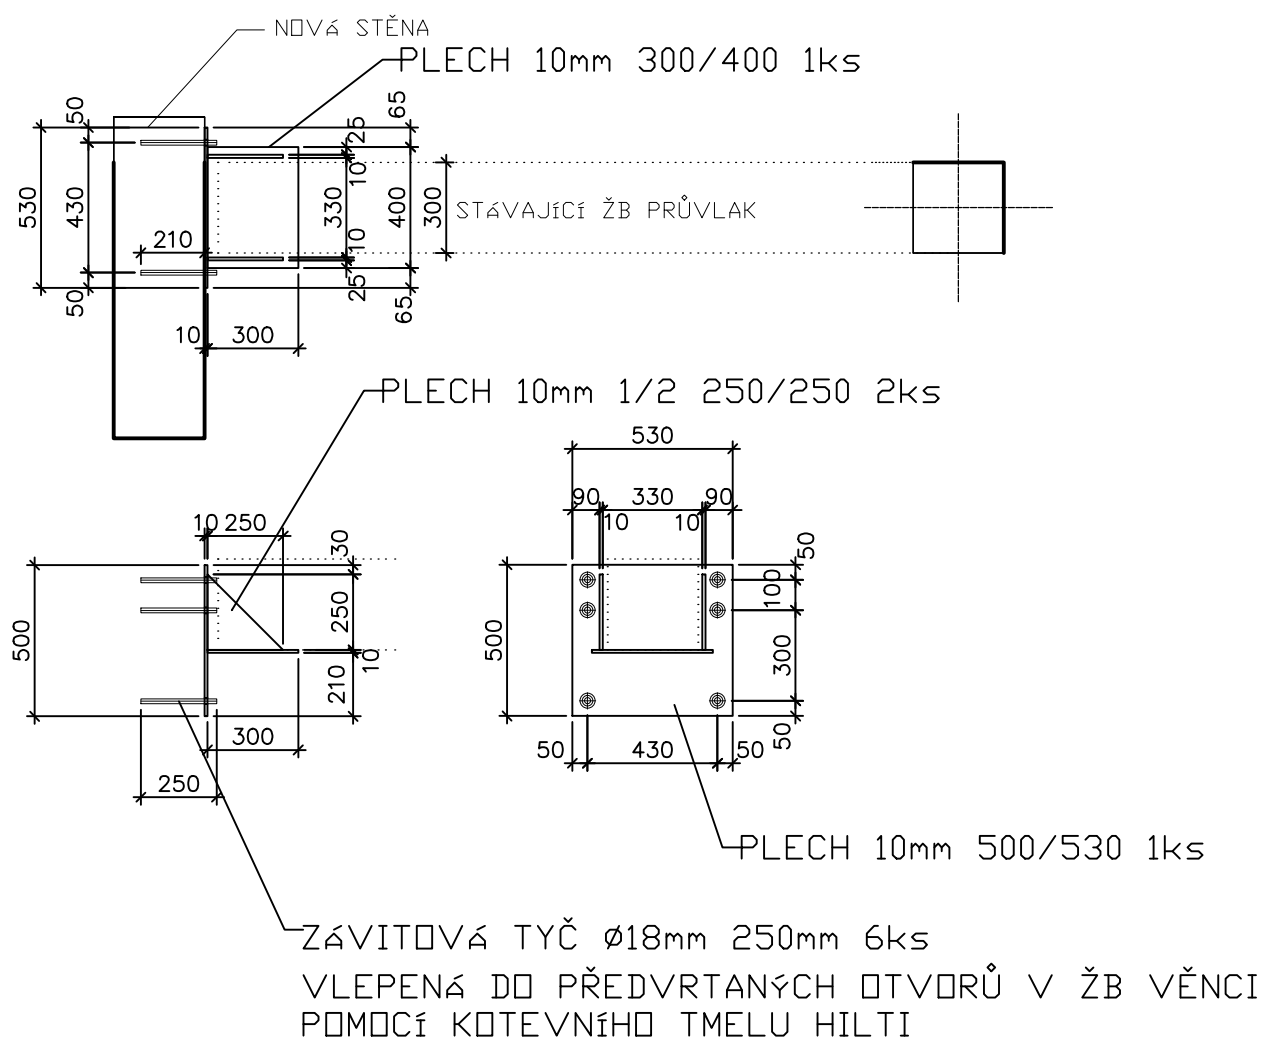

POKUD NENÍ URČENO JINAK JSOU SVARY KONSTRUKČNÍ A
TLOUŠTKA SVARU SE ŘÍDÍ NEJTENČÍM SPOJOVANÝM PRVKEM

Generální projektant  Ing. arch. Antonín Nehoda Pod Hrází 306 379 01 Třeboň - Břilice IČ: 60656077 DIČ: CZ6510031935 www.aplus-architect.cz ; nehoda@aplus-architect.cz		Investor  Město Třeboň Palackého náměstí 46 379 01 Třeboň IČ: 00247618 DIČ: CZ00247618	
Vypracoval Ing. Marek Erhart Pražská 51 373 67 Borek IČ: 418 71 201 DIČ: CZ6405190539			
Název akce BERTINY LÁZNĚ TŘEBOŇ - REKONSTRUKCE BALNEOPROVOZŮ			
Obsah SLATINNÉ KOUPELE KONSTRUKČNÍ ČÁST KOTEVNÍ PRVEK ZS1			
Část dokumentace DOKUMENTACE K PROVEDENÍ STAVBY (DPS)			
MĚŘÍTKO 1:50	stavební objekt 		