




SITUAČNÍ VÝKRES ŠIRŠÍCH VZTAHŮ
m 1:1000

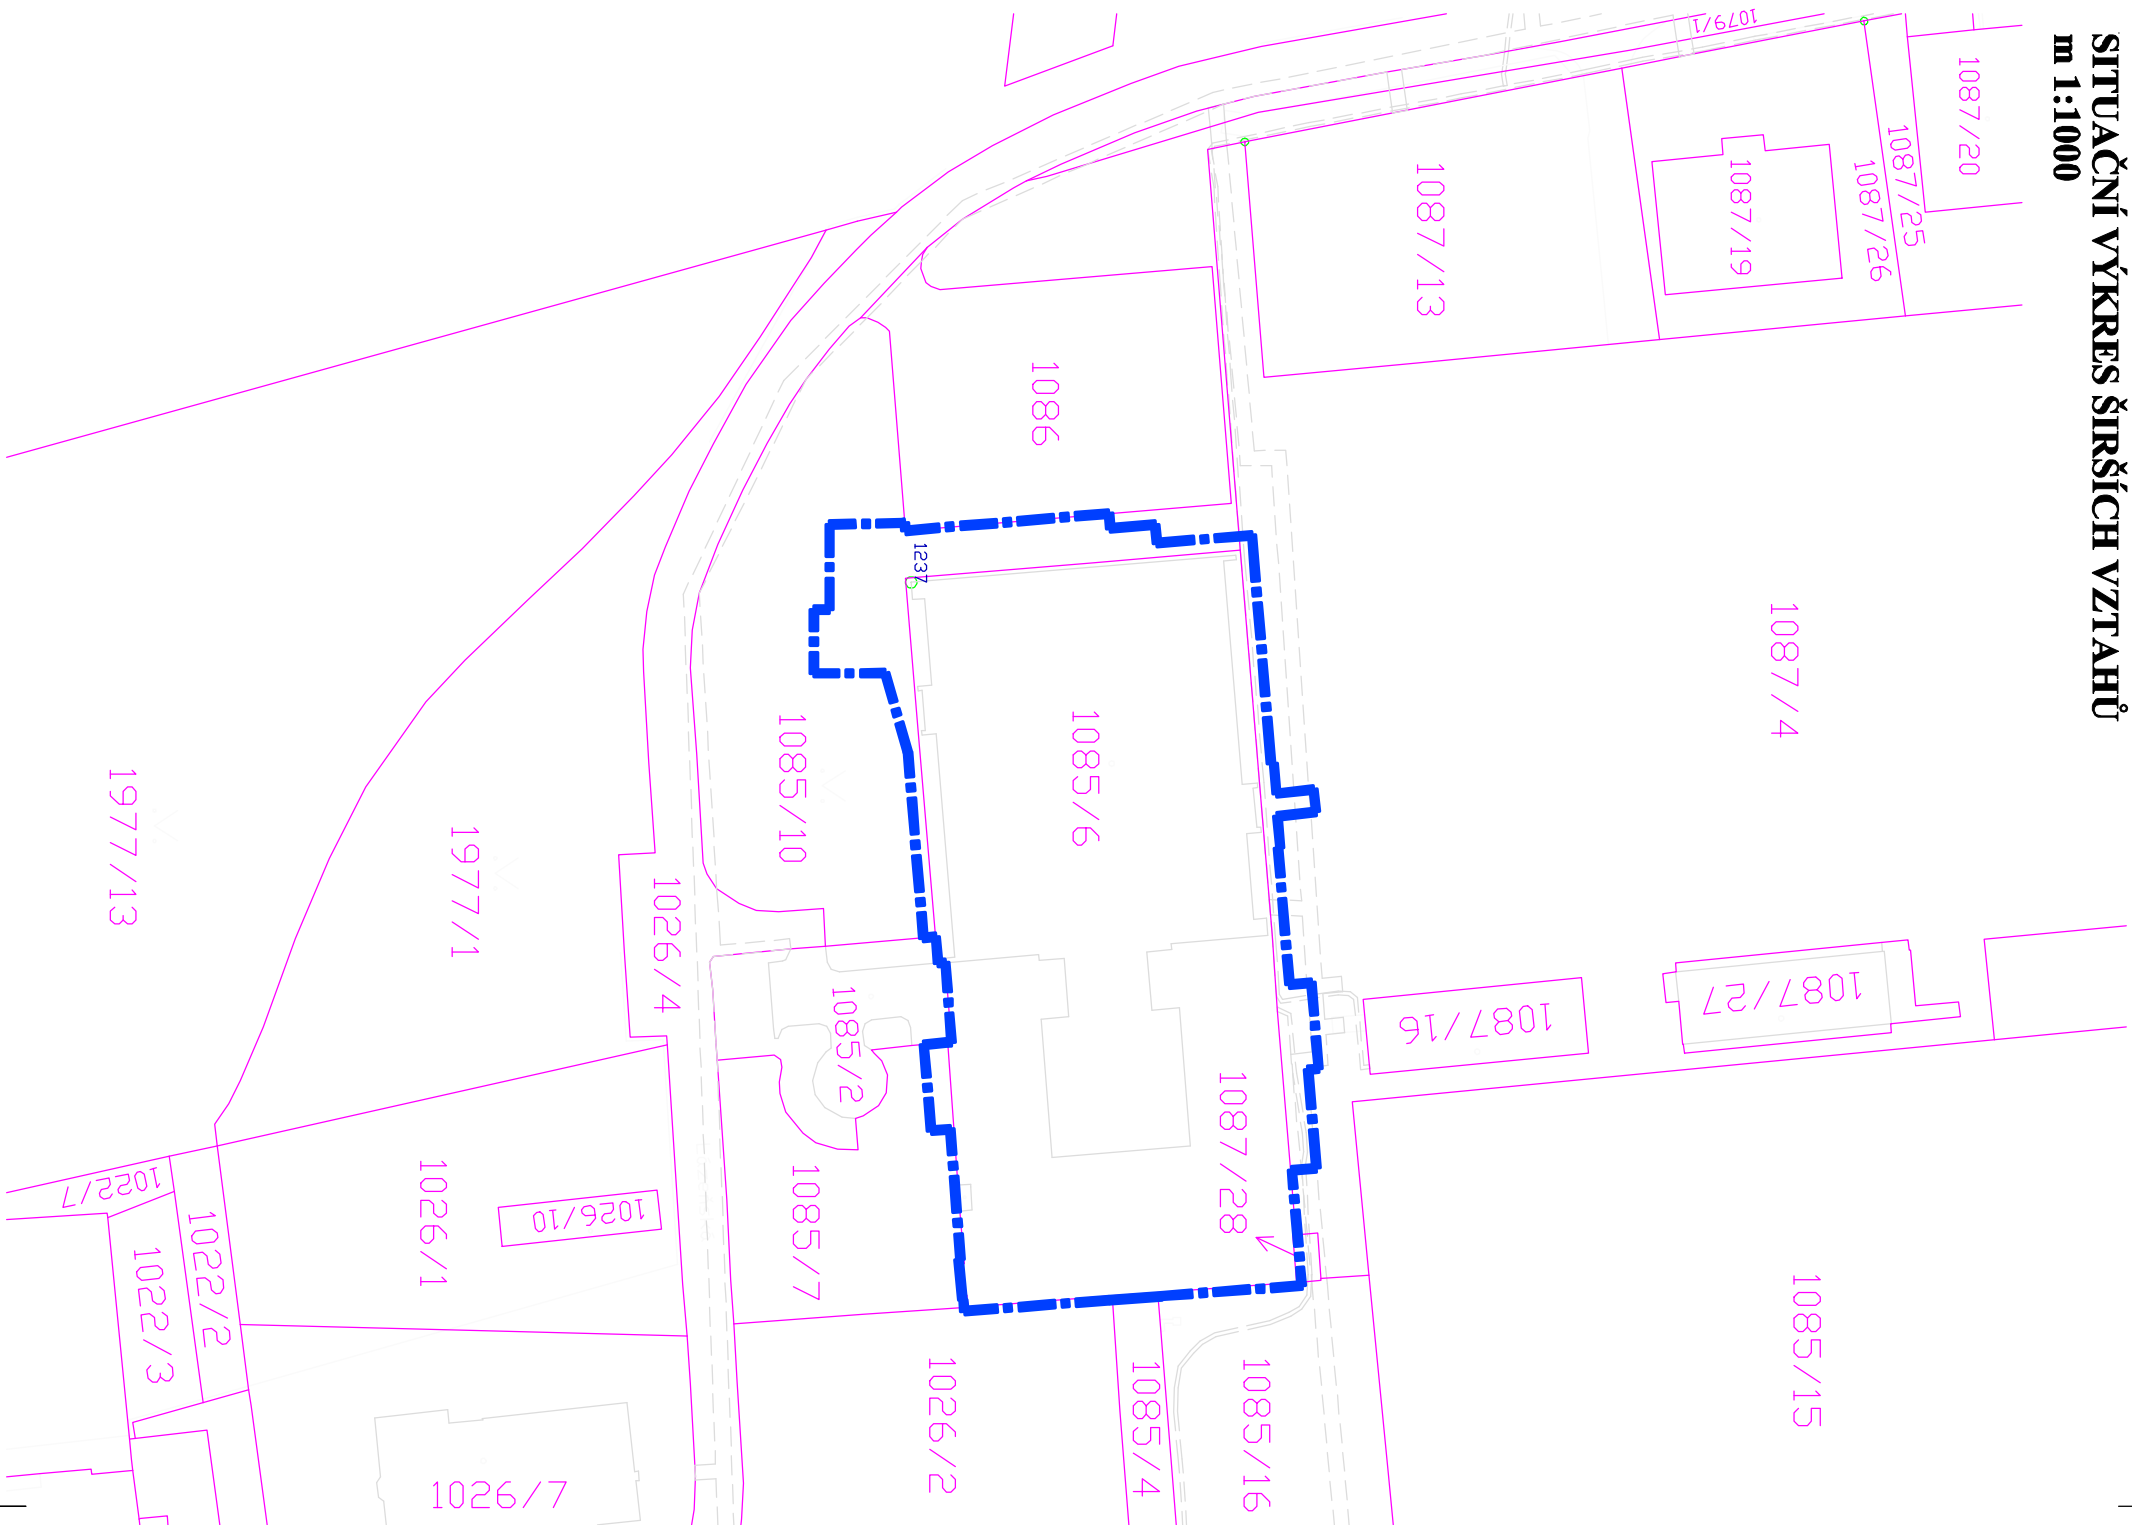

LEGENDA:

- HRANICE PARCEL – PODKLAD, SNÍMEK Z KN
- VNITŘNÍ HRANICE PARCEL – PODKLAD, SNÍMEK Z KN
- VĚCNÁ BŘEMENA
- ZÁJMOVÉ ÚZEMÍ STAVEBNÍ ÚPRAVY A REVITALIZACE SPORTOVNÍ HALY NA POZEMKU INVESTORA

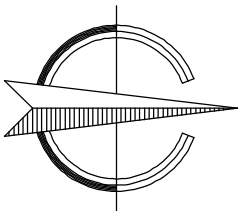

			JK-STAVPROJEKT, s.r.o.			Ing. Josef Kregl			tel : 389 822 663			
IČO : 26112779, DIČ : CZ 26112779			PALACKÉHO 106/II, TŘEBONĚ						mobil : 602 414 723			
Investor :		Město Třeboň, Palackého nám. 46, Třeboň, Třeboň II, 379 01					www.atelier-kregl.cz					
Akce :		STAVEBNÍ ÚPRAVY A REVITALIZACE SPORTOVNÍ HALY, TŘEBONĚ										
Místo stavby :		parcelní číslo 1085/6, 1085/7, 1085/10, 1087/4; k.ú. Třeboň [770230]					vyhotoveno :		rozřítko autorizace :			
objekt:		SITUAČNÍ VÝKRES ŠIRŠÍCH VZTAHŮ										
obsah :												
Zodpovědný projektant:			Projektant :			Výpracoval :						
Ing. Josef Kregl			Ing. Josef Kregl									
Autorizovaný inženýr pro pozemní stavby			Radek Škocný, DiS.									
Číslo zakázky :		stupeň PD :		datum :		formát :		měřítko :		Číslo výkresu :		
		DPS, DZS		01.2024		2 x A4		1:1000		C1		