



KRAJ:
KATASTRÁLNÍ ÚZEMÍ:
PARCELY:
DRUH POZEMKŮ:

Jihočeský			
Stará Hlína			
469/11	461/2	1248	1247
OSTATNÍ PLOCHA		OSTATNÍ PLOCHA	


SKLONOVÉ POMĚRY:

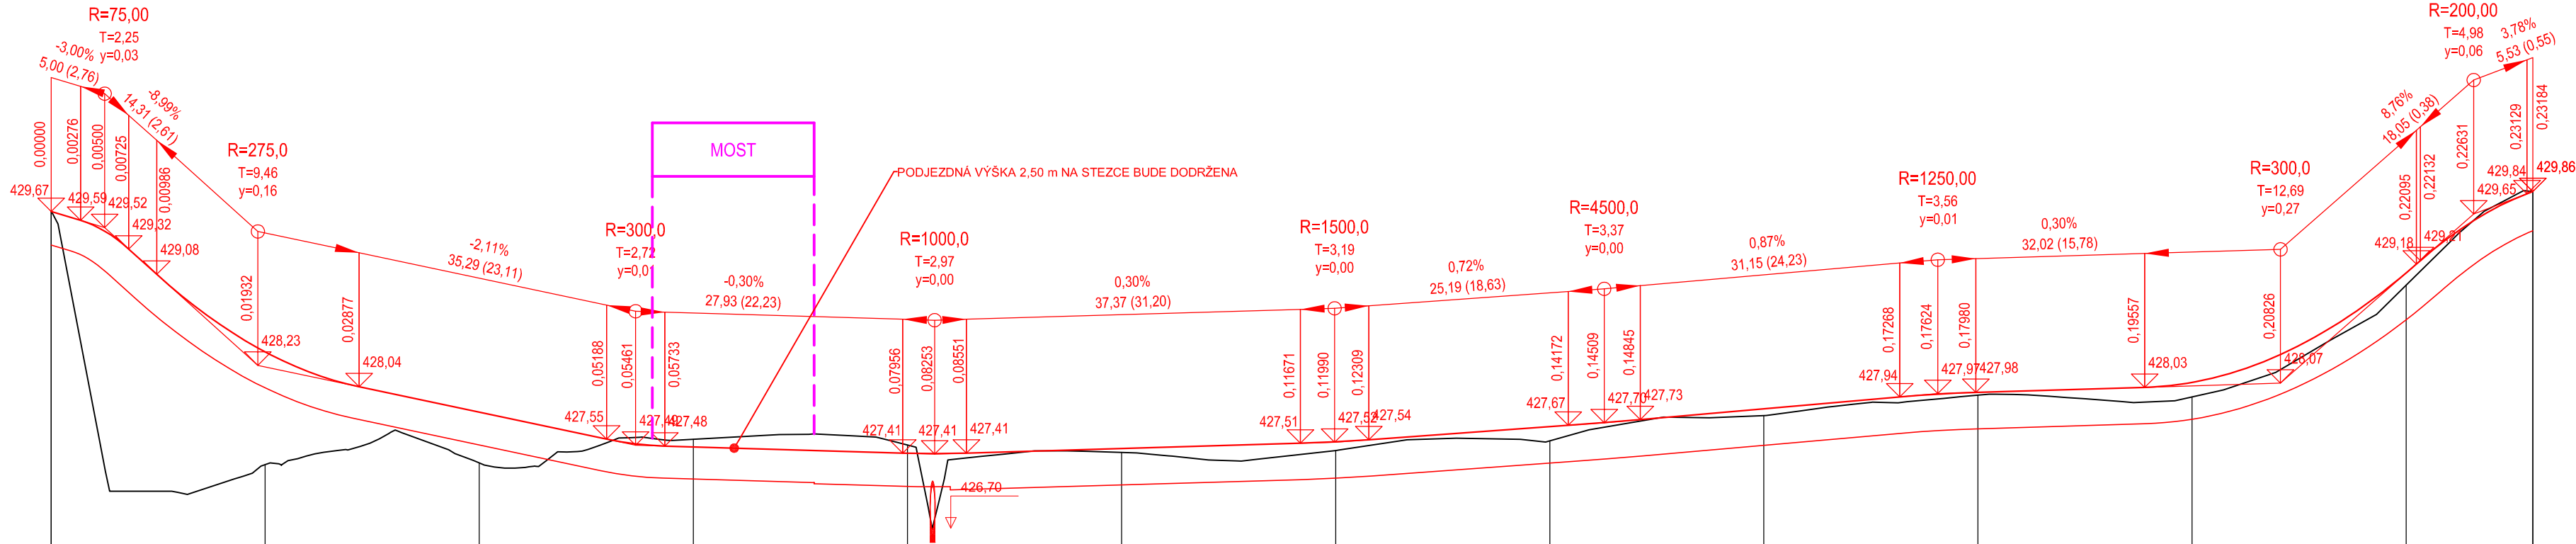

ZMĚNA PŘÍČ. SKLONU:

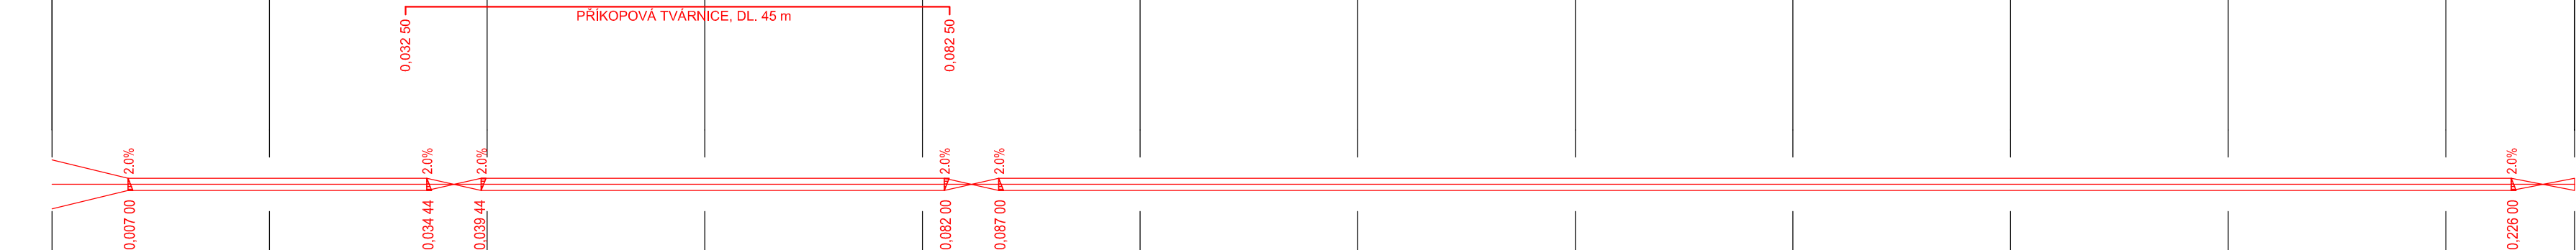


KÓTY NIVELETY:

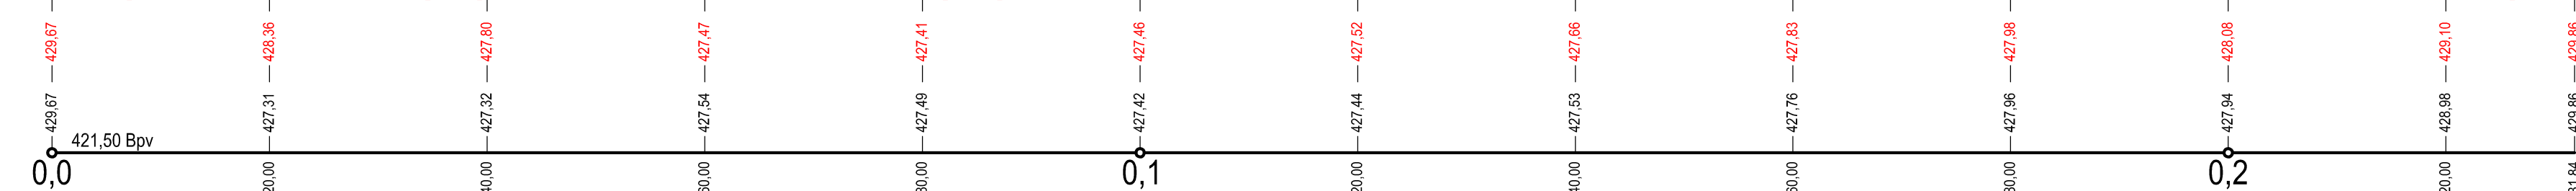

KÓTY TERÉNU:
SROVNÁVACÍ ROVINA:
STANIČENÍ:

VZDÁLENOST PŘ. ŘEZŮ:
STANIČENÍ PŘ. ŘEZŮ:

SMĚROVÉ POMĚRY:

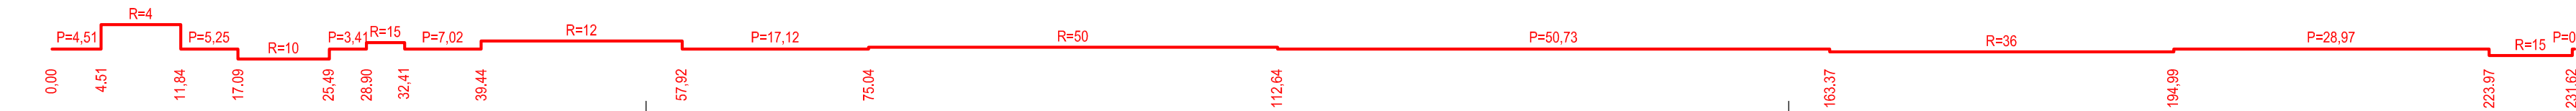

ATELIER SIS SILNĚNÍ A INŽENÝRSKÝCH STAVB	Ing. František Stráský - ATELIER SIS, U Malše 20, 370 01 České Budějovice		
	Zodp. projektant:	Ing. Stráský František	
	Vypracoval:	Lavička Jaroslav	
	Kontroloval:	Ing. Stráský František	

Kraj:	Jihočeský	Čís. zakázky:	23014	
Kat. území:	Stará Hlína 753726	Arch. číslo:	23014-81	
Objednatel:	Město Třeboň	Datum:	02/2024	
Stavba:	STEZKA NA HVÍZDALKY	Formát:	8 x A4	
		Měřítko:	1:500/50	
		Stupeň:	Souprava:	
		PDPs		
Příloha:	PODÉLNÝ ŘEZ	Část:	Čís. přílohy:	
		D1	3.	