



PODÉLNÝ ŘEZ PROPUSTKEM - km 0,082 31

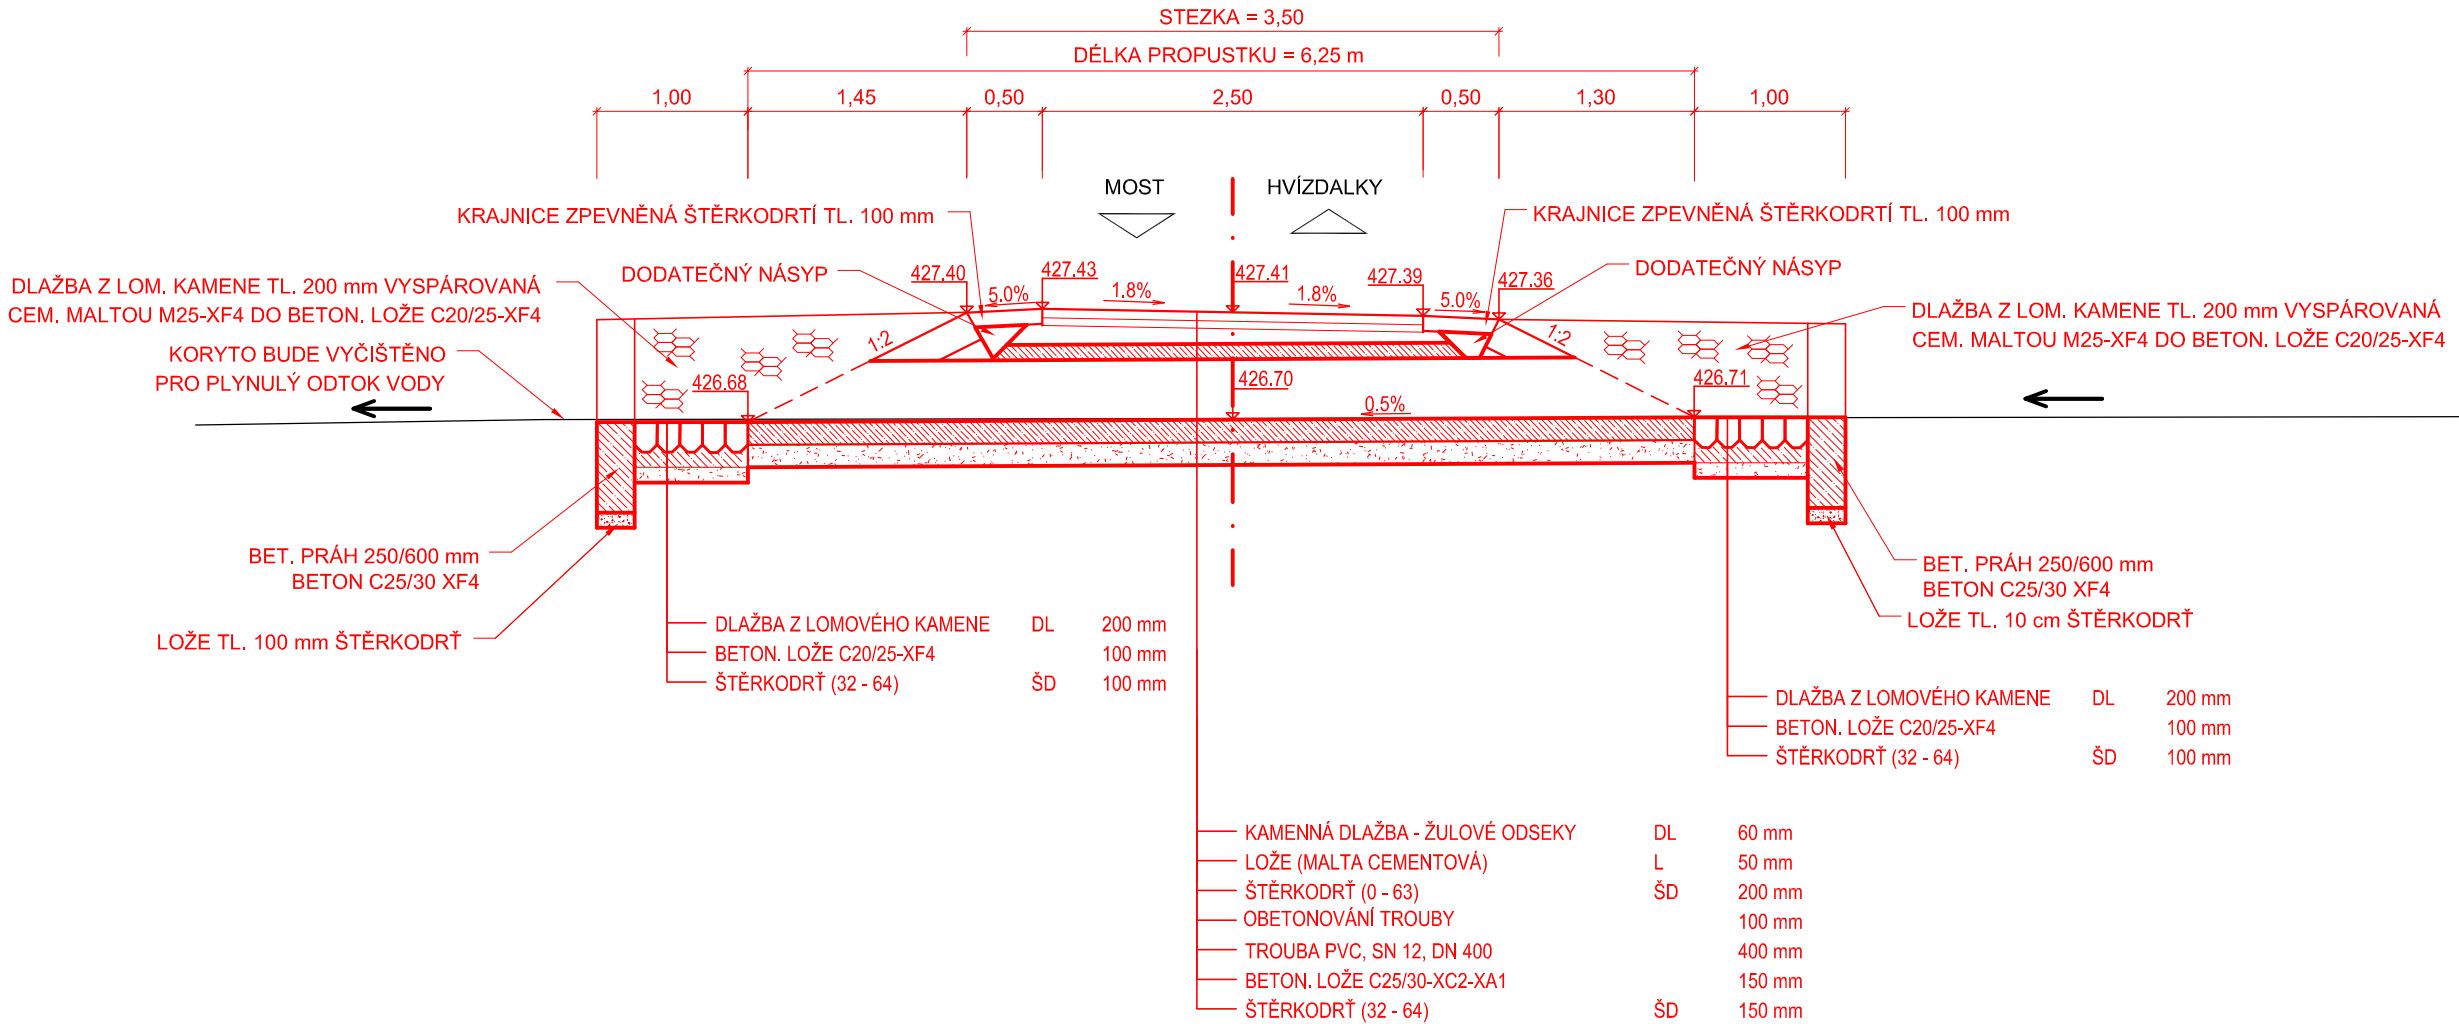

PŘÍČNÝ ŘEZ V OSE STEZKY

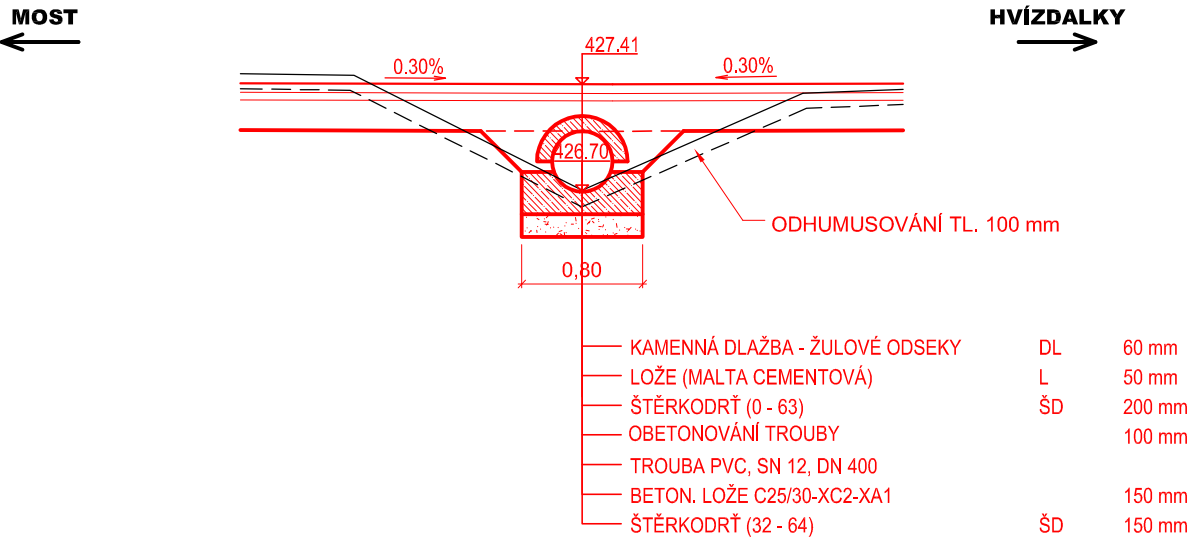

ATELIER SILNÍČNÍCH A INŽENÝRSKÝCH STAVB	Ing. František Stráský - ATELIER S I S, U Malše 20, 370 01 České Budějovice		
	ZODP. PROJEKTANT	Ing. Stráský František	
	VYPRACOVAL	Lavička Jaroslav	
	KONTROLOVAL	Ing. Stráský František	

Kraj:	JIHOČESKÝ	Čís. zakázky:	23014
Kat. území:	STARÁ HLÍNA 753726	Čís. akce:	23014 -81
Objednatel:	MĚSTO TŘEBONĚ	Datum:	02/2024
Stavba:		Formát:	2xA4
		Měřítko:	1:50
		Stupeň:	Souprava:
STEZKA NA HVÍZDALKY		PDPS	
Příloha:		Část:	Čís. přílohy:
		D1	7.
TRUBNÍ PROPUSTEK			