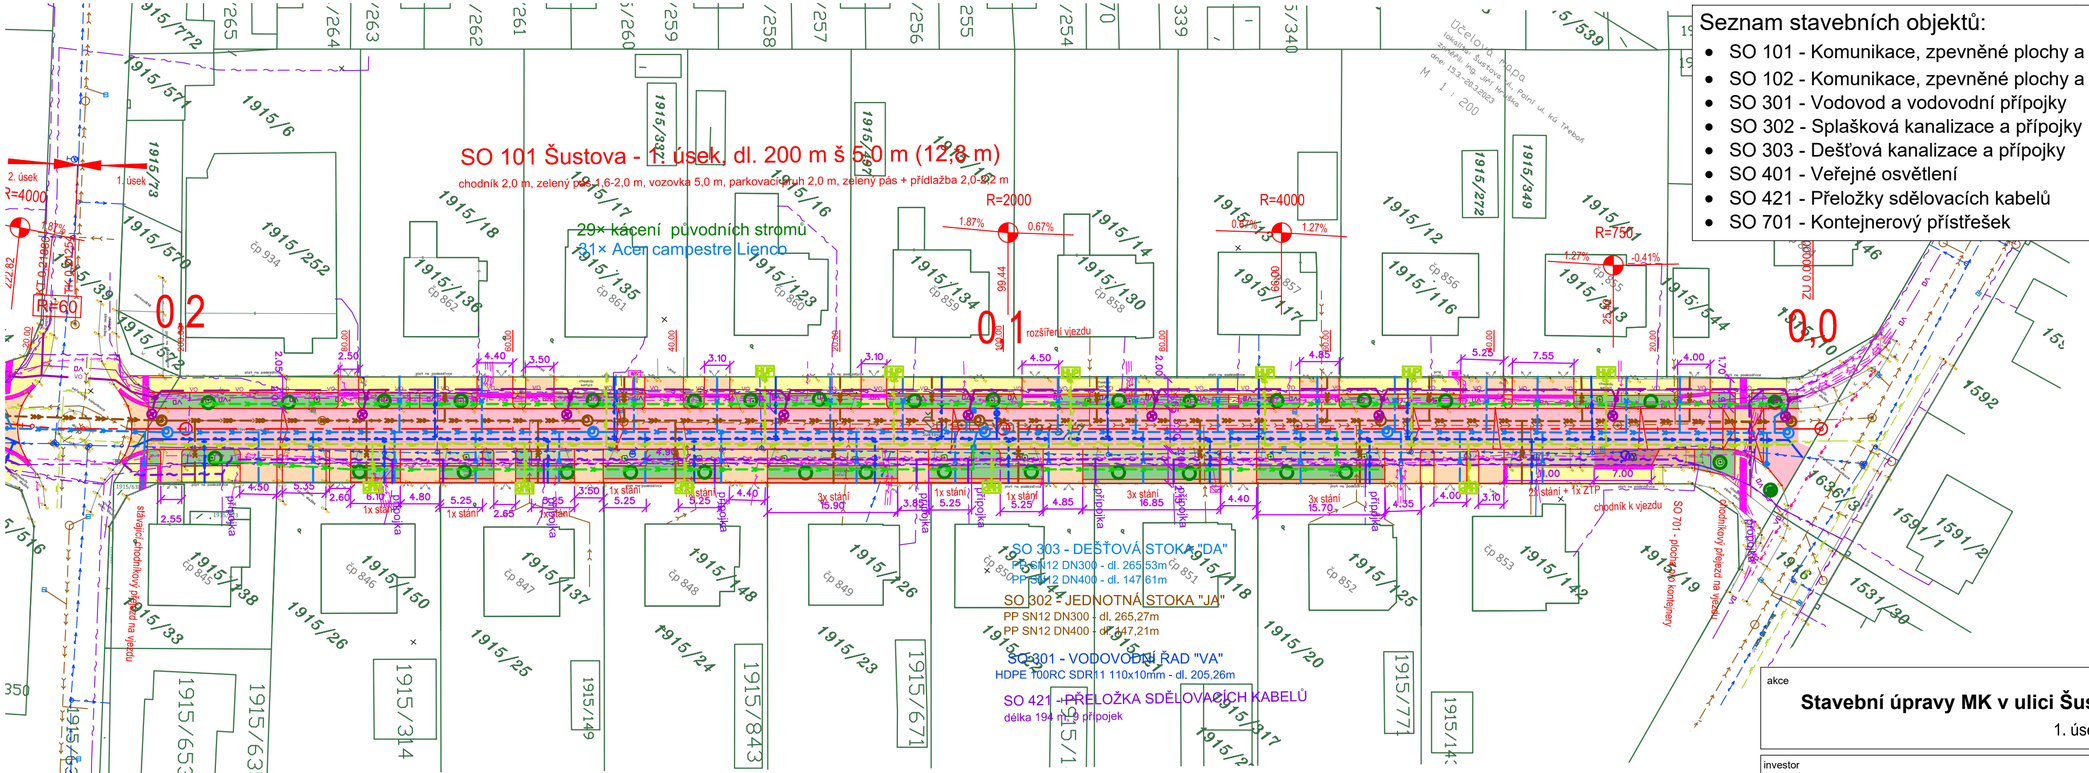

Seznam stavebních objektů:

- SO 101 - Komunikace, zpevněné plochy a odvodnění komunikace - 1. úsek ul. Šustova
- SO 102 - Komunikace, zpevněné plochy a odvodnění komunikace - 2. úsek ul. Šustova a Polní
- SO 301 - Vodovod a vodovodní přípojky
- SO 302 - Splašková kanalizace a přípojky
- SO 303 - Dešťová kanalizace a přípojky
- SO 401 - Veřejné osvětlení
- SO 421 - Přeložky sdělovacích kabelů
- SO 701 - Kontejnerový přístřešek

plochy

- Chodníky (zámková dlažba, šedá, 100x200 mm, tl. 80 mm)
- Chodníky (asfaltové)
- Asfaltová vozovka
- Dlážděné vjezdy (zámková dlažba, černá, 100x200 mm, tl. 80 mm)
- Stání pro ZTP (zámková dlažba, červená, 100x200 mm, tl. 80 mm)
- Dlážděná parkovací stání (širokospárá dl. červená , 210x140 mm, spára 30 mm, tl. 80 mm)
- Dlážděný bezpečnostní odstup (širokospárá dl. šedá , 210x140 mm, spára 30 mm, tl. 80 mm)
- Dlážděný bezpečnostní odstup (zámková dl. šedá , 210x140 mm, tl. 80 mm)
- Ostatní dlážděné plochy (pro odpad, podél plotů a zvýšené mezi vjezdy) (zámková dl. šedá)
- Zelené pásy
- Hmatové prvky (červená dlažba s výstupky)

Inženýrské sítě

stávající		nové
	Vodovod	
	Kanalizace jednotná	
	Kanalizace dešťová	
	Plynovod STL (samost. projekt)	
	Kabel NN	
	Kabel VN	
VO	Kabely VO	VO
	Sdělovací kabely	
	Optická trasa T-mobile (výhled)	
	Drenážní vsakovací systém	

Stávající strom - ke kácení

Nový strom - Javor babyka 'Lienco'

Umístění stromů se může změnit dle skutečné polohy přípojek.

Šustova ulice - 19 domů, 19 stání, 21 stromů

akce

Stavební úpravy MK v ulici Šustova a 2. etapy ulice Polní v Třeboni

1. úsek ul. Šustova

investor

Město Třeboň
Palackého nám. 46/II
379 01 Třeboň

zhotovitel

INVENTE, s.r.o.
projektová a inženýrská kancelář pozemních a dopravních staveb
370 04 České Budějovice 4, Žerotínova 483/1, tel/fax:387 200 425, invente@email.cz

SO 101: 1. ETAPA

KOORDINAČNÍ SITUACE - ŠUSTOVA

navrhoval	konstrukce				
Ing.arch.Václav Jankovec	Ing. Jan Dudík				
VP(hip)	kreslil	číslo akce:			
Ing.arch.Václav Jankovec	Ing. Jan Dudík	datum: 01/2024	část	č.výkresu	paré
schválil	kontrola	měřítko: 1:500	C	3.1	
Ing.arch.Václav Jankovec	Roman Předota, DiS	stupeň: DPS/DZS			