


Polní 2. etapa

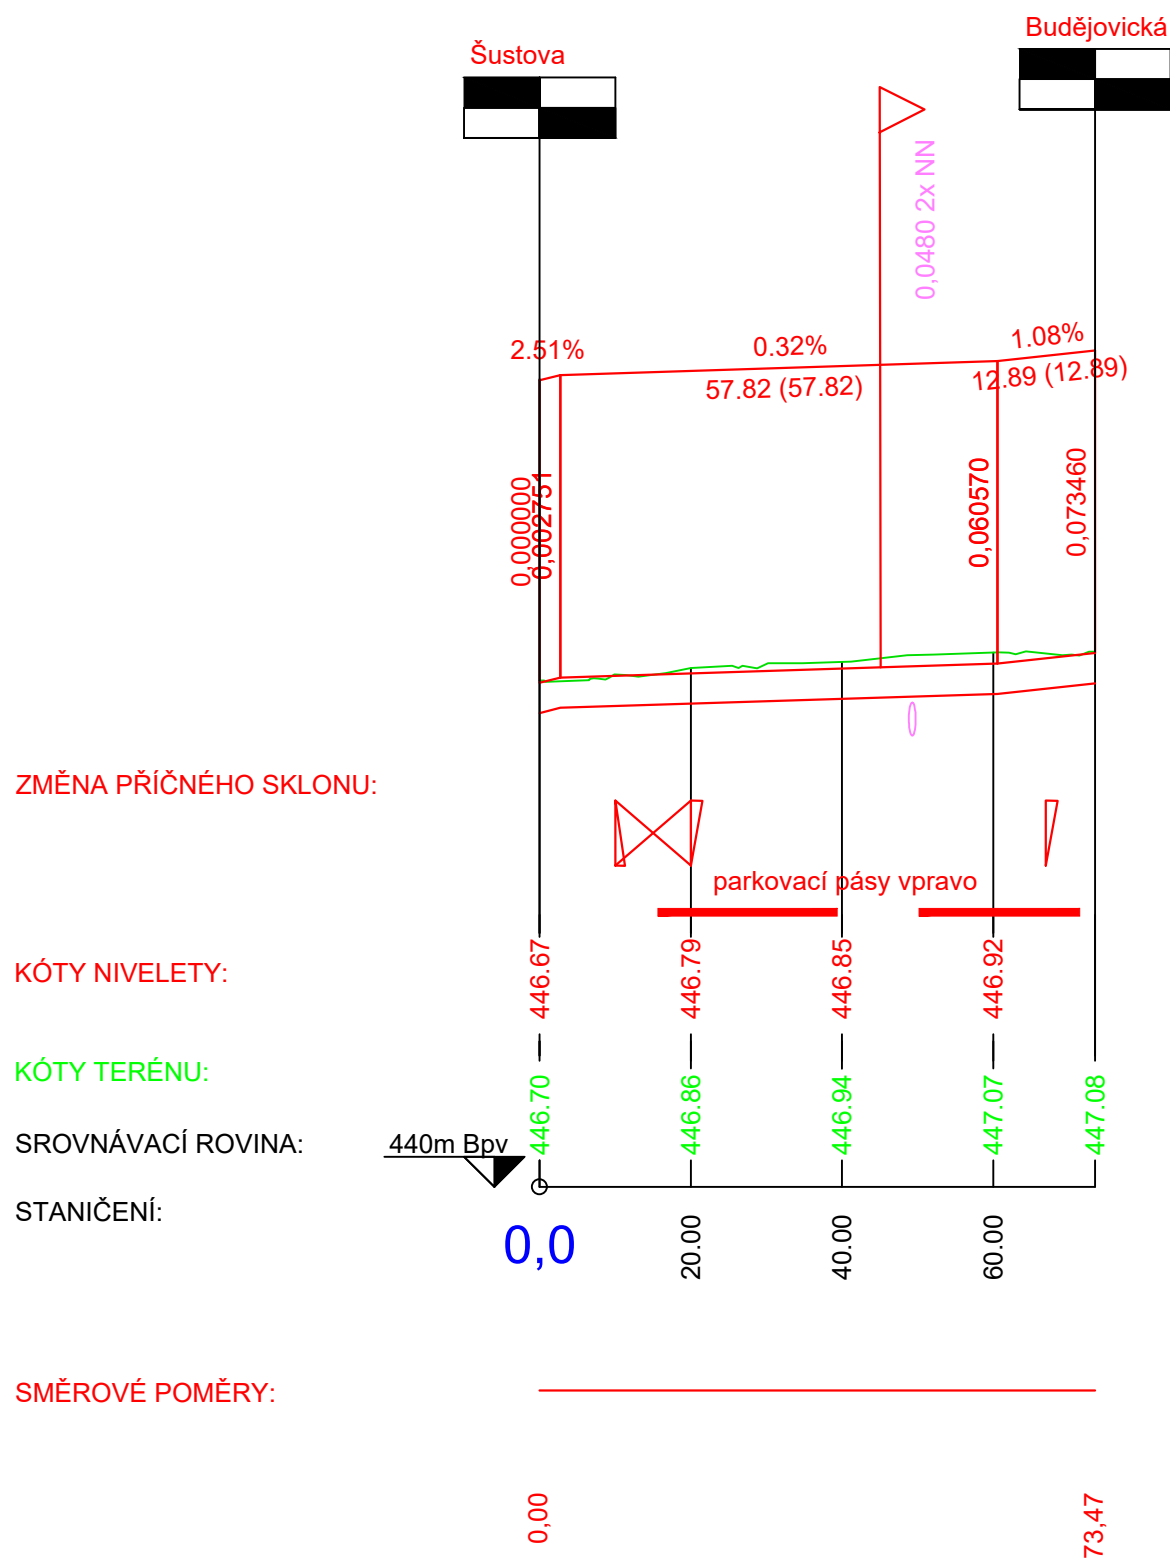

Poznámka: Vyznačena pouze křížení s nepřekládanými sítěmi

akce					
Stavební úpravy MK v ulici Šustova a 2. etapy ulice Polní v Třeboni					
ul. Polní					
investor					
Město Třeboň					
Palackého nám. 46/II					
379 01 Třeboň					
zhotovitel					
INVENTE, s.r.o.					
projektová a inženýrská kancelář pozemních a dopravních staveb					
370 04 České Budějovice 4, Žerotínova 483/1, tel/fax:387 200 425, invente@email.cz					
PODÉLNÝ PROFIL - POLNÍ					
navrhol		konstrukce			
Ing.arch.Václav Jankovec		Ing. Jan Dudík			
VP(hip)	kreslil	číslo akce:			
Ing.arch.Václav Jankovec	Ing. Jan Dudík	datum: 01/2024		část	
schválil	kontrola	měřítko: 1:1000/1:100		č.výkresu	
Ing.arch.Václav Jankovec	Roman Předota, DiS	stupeň: DPS/DZS		paré	