


VZOROVÝ ŘEZ ULOŽENÍM KANALIZAČNÍHO POTRUBÍ

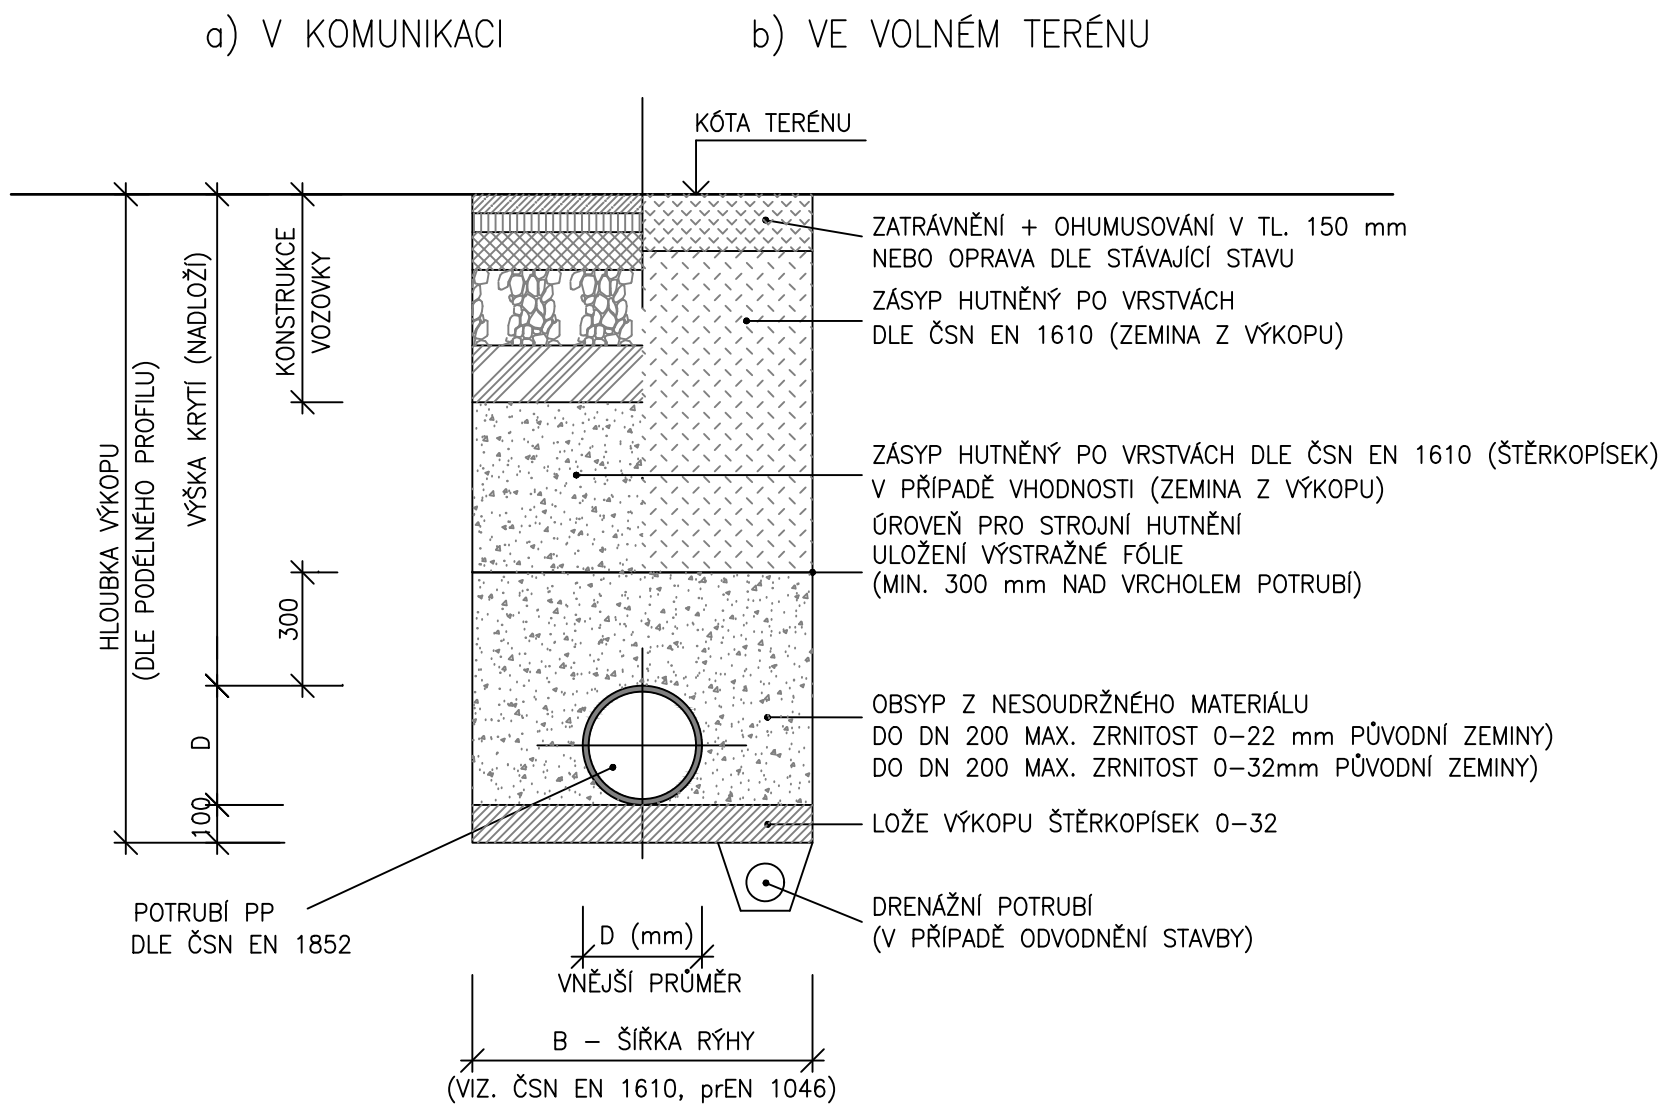

POZNÁMKA:
OD HLOUBKY VÝKOPU 1,20 m BUDE RÝHA PAŽENA

akce

Stavební úpravy MK v ulici Šustova a 2. etapy ulice Polní v Třeboni

investor

Město Třeboň
Palackého nám. 46/II
379 01 Třeboň

zhotovitel

INVENTE, s.r.o.
projektová a inženýrská kancelář pozemních a dopravních staveb
370 04 České Budějovice 4, Žerotínova 483/1, tel/fax:387 200 425, invente@email.cz

D.1.3.2 JEDNOTNÁ KANALIZACE A PŘÍPOJKY SO302
Vzorové uložení kanalizace PP

navrhoval		konstrukce						
Ondřej Gazda		Ondřej Gazda						
VP(hip)		kreslil					číslo akce:	
Ing.arch.Václav Jankovec		Ondřej Gazda					datum: 01/2024	
schválil		kontrola		měřítko: 1:20		část	č.výkresu	paré
Ing.arch.Václav Jankovec		Jaroslav Pojar		stupeň: DPS/DZS				