DESKA 2 - SPODNÍ VÝZTUŽ

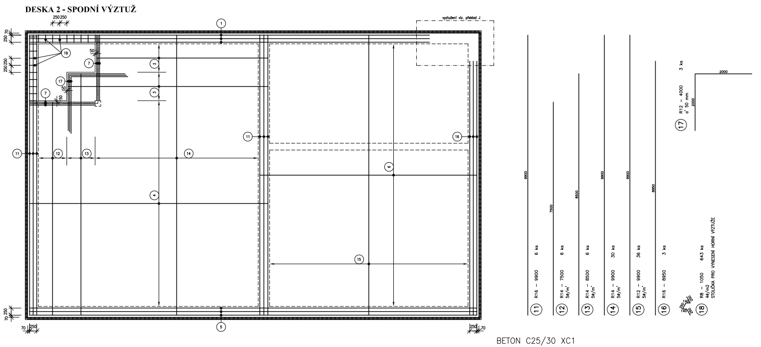

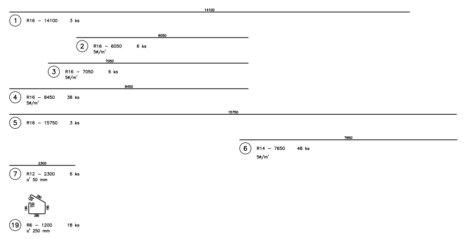

BETON C25/30 XC1

OCEL R10505, KRYTÍ 30 mm

TLOUŠŤKA DESKY 260 mm

POZNÁMKA :

PŘED BETONÁŽÍ DESKY ZALOŽIT PROSTUPY ZI, EI, UT, VZT ... DLE PROJEKTŮ JEDNOTLIVÝCH PROFESÍ

VNĚJŠÍ VÝZTUŽ
VNITŘNÍ VÝZTUŽ

VÝPIS SPODNÍ VÝZTUŽE DESKY D2

Čís.	Profil	Počet(ks)	Délka(mm)	Hmot.(kg)	Celková délka (m)				
					R				
					Ø16	Ø14	Ø12	Ø8	Ø6
1	R 16	3	14100	66.83	42.3				
2	R 16	6	6050	57.35	36.3				
3	R 16	6	7050	66.83	42.3				
4	R 16	38	8450	507.34	321.1				
5	R 16	3	15750	74.66	47.25				
6	R 14	48	7650	444.31		367.2			
7	R 12	6	2300	12.25			13.8		
11	R 16	6	9900	93.85	59.4				
12	R 14	6	7500	54.45		45			
13	R 14	6	8500	61.71		51			
14	R 14	30	9900	359.37		297			
15	R 12	36	9900	316.48			356.4		
16	R 16	3	8950	42.42	26.85				
17	R 12	3	4000	10.66			12		
18	R 8	643	1050	266.68				675.15	
19	R 6	18	1200	4.80					21.6
CELKEM			m		575.5	760.2	382.2	675.15	21.6
			Kg/m		1.58	1.21	0.888	0.395	0.222
			Kg		909.29	919.84	339.39	266.68	4.8
			Kg celkem		2440.00				

DESKA 2 - HORNÍ VÝZTUŽ

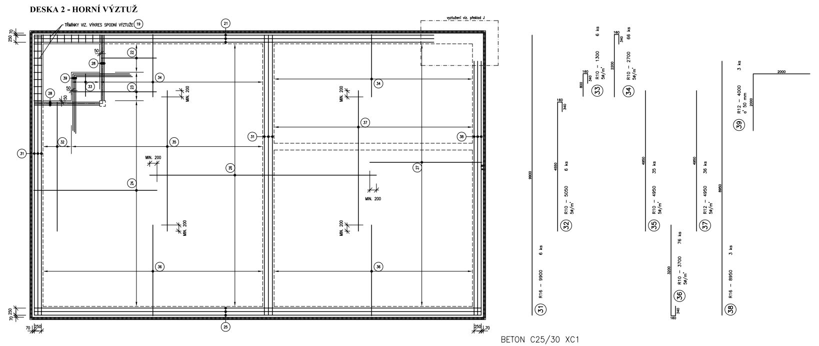

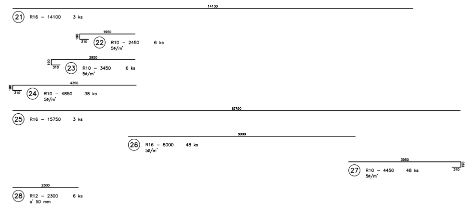

BETON C25/30 XC1

OCEL R10505, KRYTÍ 30 mm

TLOUŠŤKA DESKY 260 mm

POZNÁMKA :

PŘED BETONÁŽÍ DESKY ZALOŽIT PROSTUPY ZI, EI, UT, VZT ... DLE PROJEKTŮ JEDNOTLIVÝCH PROFESÍ

VNĚJŠÍ VÝZTUŽ
VNITŘNÍ VÝZTUŽ

VÝPIS HORNÍ VÝZTUŽE DESKY D2

Čís.	Profil	Počet(ks)	Délka(mm)	Hmot.(kg)	Celková délka (m)		
					R		
					Ø16	Ø10	Ø12
21	R 16	3	14100	66.83	42.3		
22	R 10	6	2450	9.07		14.7	
23	R 10	6	3450	12.77		20.7	
24	R 10	38	4850	113.71		184.3	
25	R 16	3	15750	74.66	47.25		
26	R 16	48	8000	606.72	384		
27	R 10	48	4450	131.79		213.6	
28	R 12	6	2300	12.25			13.8
31	R 16	6	9900	93.85	59.4		
32	R 10	6	5050	18.70		30.3	
33	R 10	6	1300	4.81		7.8	
34	R 10	66	2700	109.95		178.2	
35	R 10	35	4950	106.90		173.25	
36	R 10	76	3700	173.50		281.2	
37	R 12	36	4950	158.24			178.2
38	R 16	3	8950	42.42	26.85		
39	R 12	3	4000	10.66			12
CELKEM			m		559.8	1104.05	204
			Kg/m		1.58	0.617	0.888
			Kg		884.48	681.2	181.15
			Kg celkem		1746.83		

PŘEKLAD "J" - 1ks

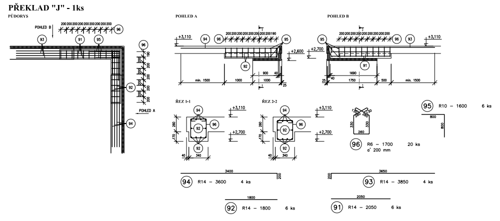

BETON C25/30 XC1

OCEL R10505, KRYTÍ 30 mm

VÝPIS VÝZTUŽE PŘEKLADU "J"

Čís.	Profil	Počet(ks)	Délka(mm)	Hmot.(kg)	Celková délka (m)		
					R		
					ø14	ø10	ø6
91	R 14	6	2050	14.88	12.3		
92	R 14	6	1800	13.07	10.8		
93	R 14	4	3850	18.63	15.4		
94	R 14	4	3600	17.42	14.4		
95	R 10	6	1600	5.92		9.6	
96	R 6	20	1700	7.55			34
CELKEM			m		52.9	9.6	34
			Kg/m		1.21	0.617	0.222
			Kg		64.01	5.92	7.55
			Kg celkem		77.48		

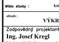

±0,000= ÚROVEŇ ČISTÉ PODLAHY V 1.NP

Ing.Josef Kregl **PROJEKČNÍ KANCELÁŘ**		Ing.Josef Kregl PALACKÉHO 106/II , 379 01, TŘEBOŇ		tel : 389 822 663 mobil : 602 414 723	
Investor :	Město Třeboň, Palackého nám. 46/II, 379 01 Třeboň			www.atelier-kregl.cz	
Akce :	ZÁZEMÍ TENISOVÉHO KLUBU TŘEBOŇ			vyhotoveno :	razítko autorizace :
Místo stavby :	kat. úz. Třeboň, č. parc. 1026/2, 1026/5, 1026/6				
obsah :	VÝKRES VÝZTUŽE STROPNÍ DESKY D2				
Zodpovědný projektant: Ing. Josef Kregl Autorizovaný inženýr pro pozemní stavby		Projektant : Ing. Josef Kregl -	Vypracoval :		
číslo zakázky :	stupeň PD : prováděcí projekt	datum : 05.2014	formát : 14 x A4	měřítko : 1:50	číslo výkresu : D 1.1.11