DESKA 1 - SPODNÍ VÝZTUŽ

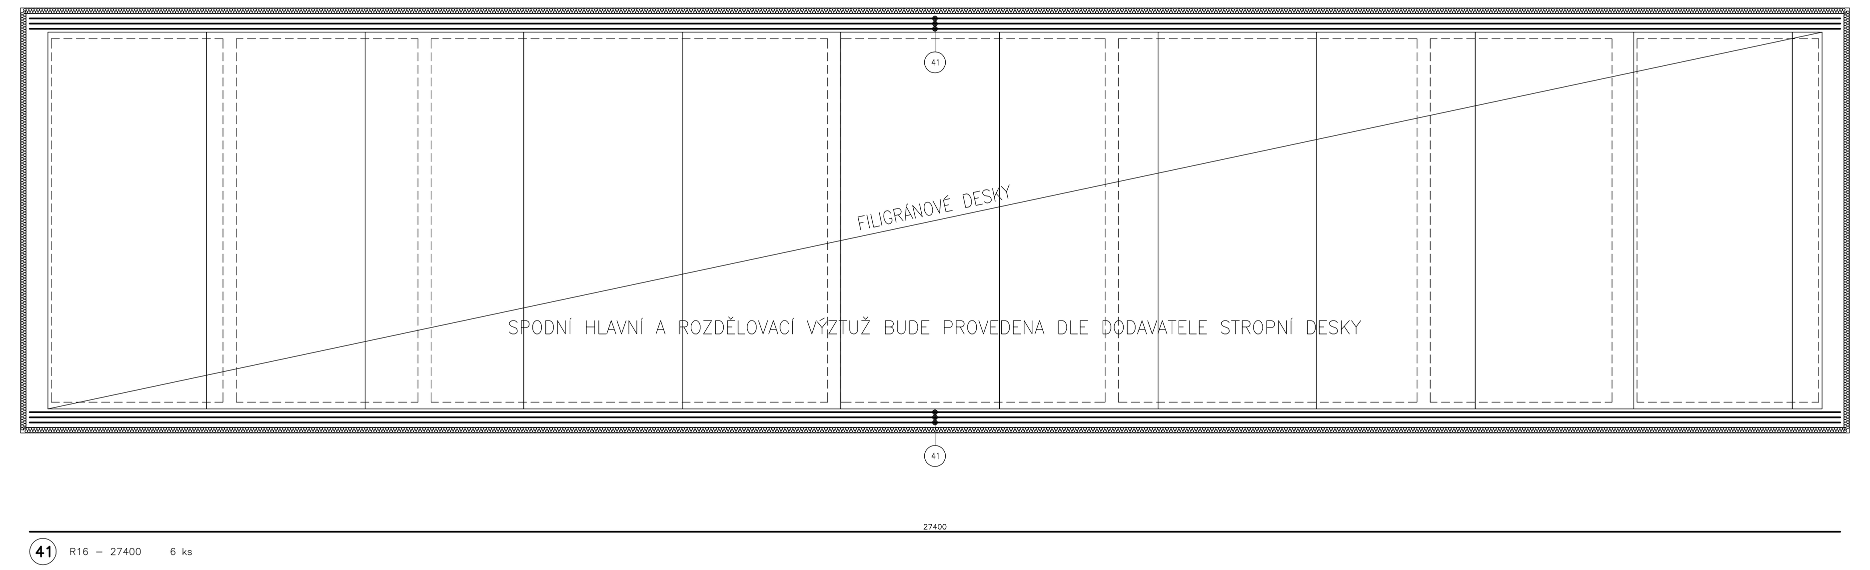

BETON C25/30 XC1
OCEL R10505, KRYTÍ 30 mm
CELKOVÁ TLOUŠŤKA DESKY PO ZMONOLITNĚNÍ 240 mm

POZNÁMKA :

PŘED BETONÁŽÍ DESKY ZALOŽIT PROSTUPY ZI, EI, UT, VZT – DLE PROJEKTŮ JEDNOTLIVÝCH PROFESÍ

VÝPIS SPODNÍ VÝZTUŽE DESKY D1 - PŘIVYZTUŽENÍ NAD ZDMI

Čís.	Profil	Počet(ks)	Délka(mm)	Hmot.(kg)	Celková délka (m) R Ø16
41	R 16	6	27400	259.75	164.4
CELKEM				m	164.4
				Kg/m	1.58
				Kg	259.75
				Kg celkem	259.75

DESKA 1 - HORNÍ VÝZTUŽ

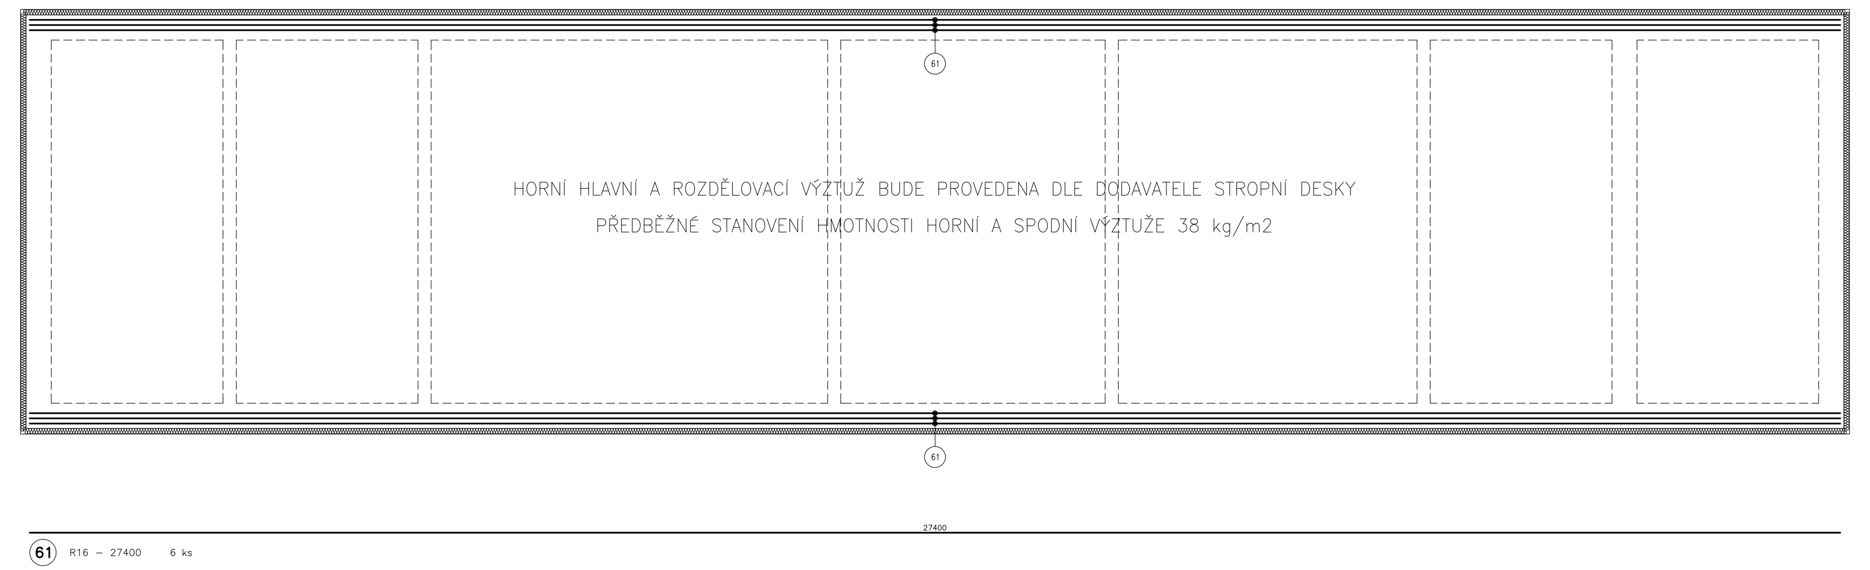

BETON C25/30 XC1
OCEL R10505, KRYTÍ 30 mm
CELKOVÁ TLOUŠŤKA DESKY PO ZMONOLITNĚNÍ 240 mm

POZNÁMKA :

PŘED BETONÁŽÍ DESKY ZALOŽIT PROSTUPY ZI, EI, UT, VZT – DLE PROJEKTŮ JEDNOTLIVÝCH PROFESÍ

VÝPIS HORNÍ VÝZTUŽE DESKY D1 - PŘIVYZTUŽENÍ NAD ZDMI

Čís.	Profil	Počet(ks)	Délka(mm)	Hmot.(kg)	Celková délka (m) R Ø16
61	R 16	6	27400	259.75	164.4
CELKEM				m	164.4
				Kg/m	1.58
				Kg	259.75
				Kg celkem	259.75

±0,000= ÚROVEŇ ČISTÉ PODLAHY V 1.NP

Ing.Josef Kregl
PROJEKČNÍ KANCELÁŘ
Ing.Josef Kregl
PALACKÉHO 106/II , 379 01, TŘEBOŇ
tel : 389 822 663
mobil : 602 414 723
www.atelier-kregl.cz

Investor : Město Třeboň, Palackého nám. 46/II, 379 01 Třeboň

Akce : **ZÁZEMÍ TENISOVÉHO KLUBU TŘEBOŇ**

Místo stavby : kat. úz. Třeboň, č. parc. 1026/2, 1026/5, 1026/6

vyhotoveno :

razítko autorizace :

obsah : **VÝKRES VÝZTUŽE STROPNÍ DESKY D1**

Zodpovědný projektant: **Ing. Josef Kregl**
Autorizovaný inženýr pro pozemní stavby

Projektant : Ing. Josef Kregl
-

Vypracoval :

číslo zakázky :	stupeň PD :	datum :	formát :	měřítko :	číslo výkresu :
	prováděcí projekt	05.2014	8 x A4	1:50	D 1.1.10