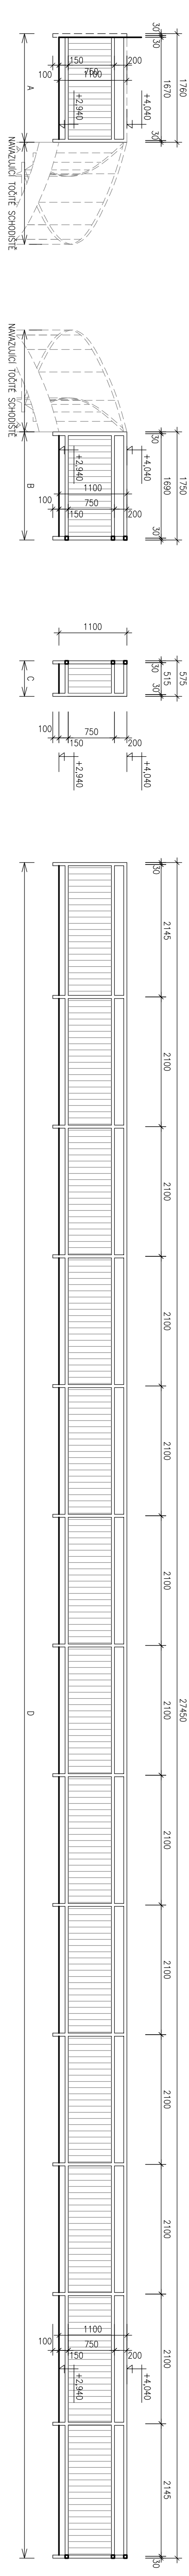
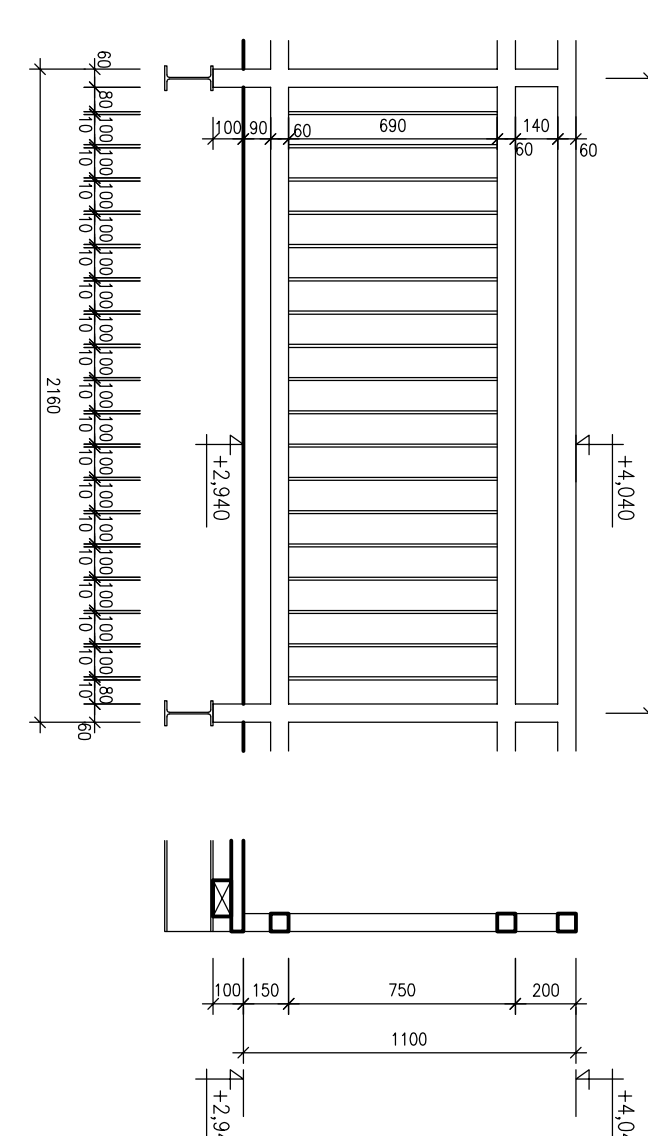


BUDE PROVEDENA VÝROBNÍ DOKUMENTACE

[illegible]VZOROVE POLE
ml:25[illegible]