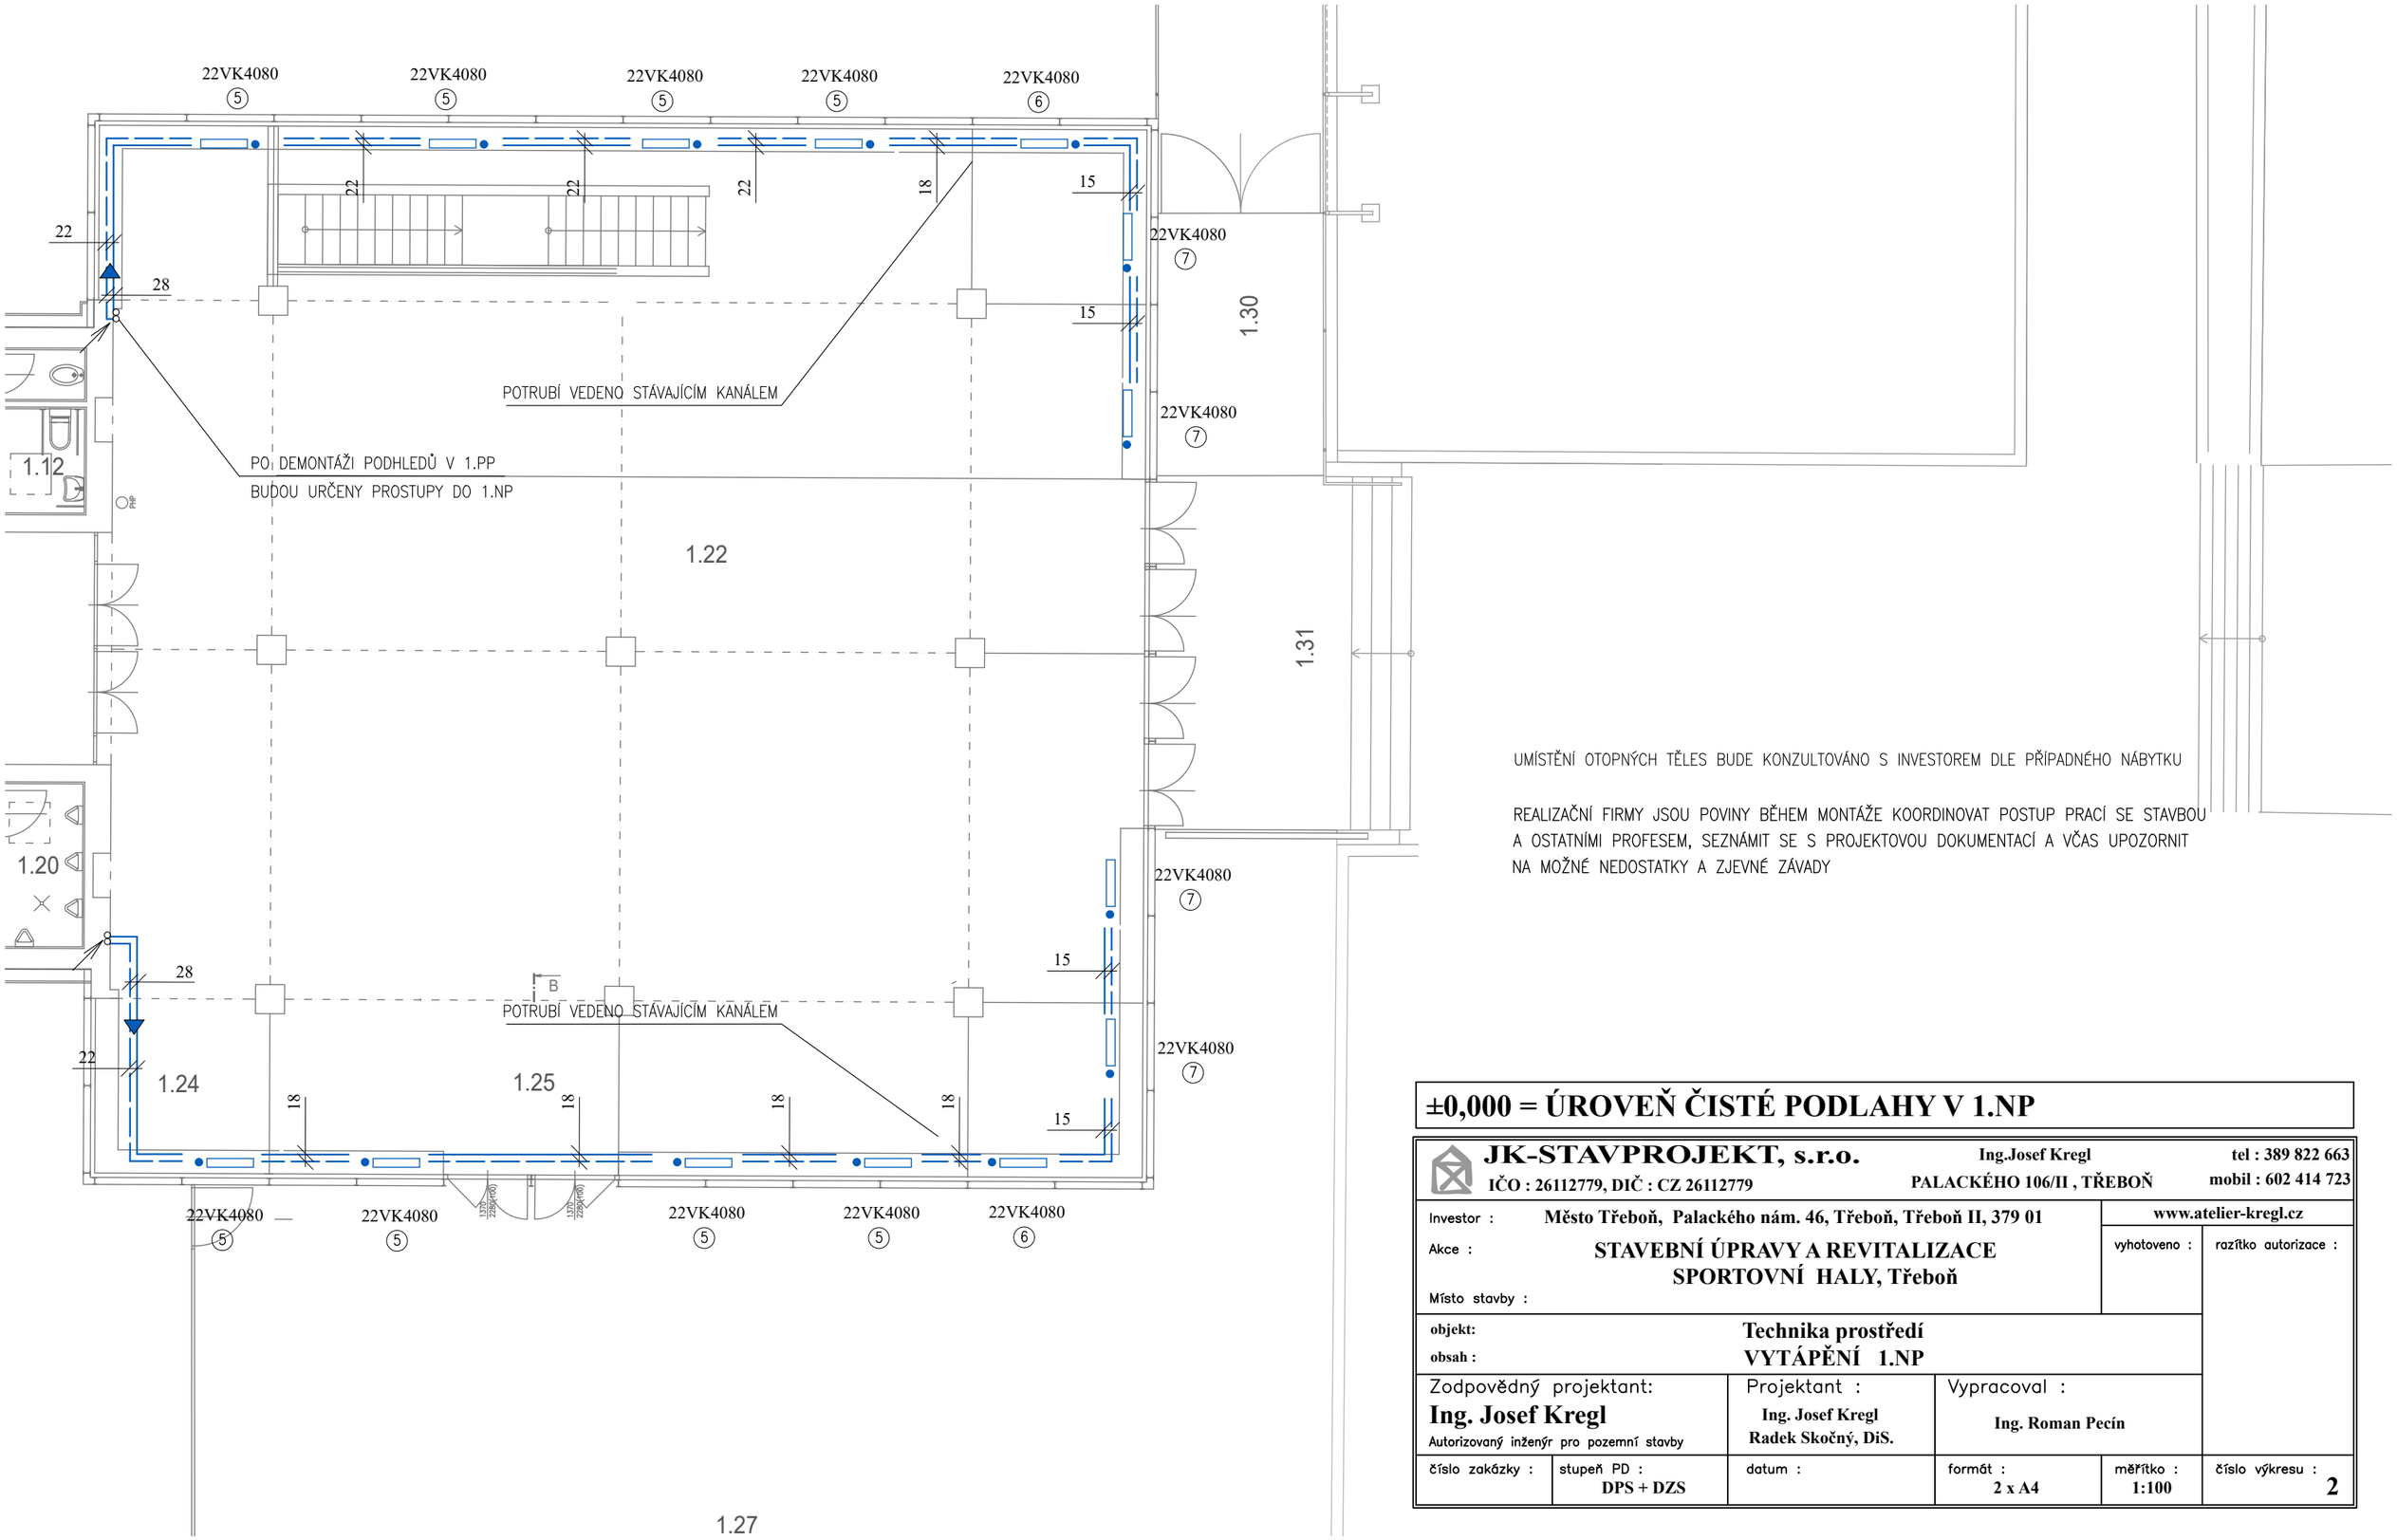

±0,000 = ÚROVEŇ ČISTÉ PODLAHY V 1.NP

JK-STAVPROJEKT, s.r.o. IČO : 26112779, DIČ : CZ 26112779	Ing.Josef Kregl PALACKÉHO 106/II , TŘEBOŇ	tel : 389 822 663 mobil : 602 414 723	
Investor : Město Třeboň, Palackého nám. 46, Třeboň, Třeboň II, 379 01 Akce : STAVEBNÍ ÚPRAVY A REVITALIZACE SPORTOVNÍ HALY, Třeboň Místo stavby :		www.atelier-kregl.cz vyhotoveno :	razítko autorizace :
objekt: Technika prostředí obsah : VYTÁPĚNÍ 1.NP			
Zodpovědný projektant: **Ing. Josef Kregl** Autorizovaný inženýr pro pozemní stavby	Projektant : Ing. Josef Kregl Radek Skočný, DiS.	Vypracoval : Ing. Roman Pecín	
číslo zakázky : / stupeň PD : DPS + DZS	datum :	formát : 2 x A4 / měřítko : 1:100	číslo výkresu : 2