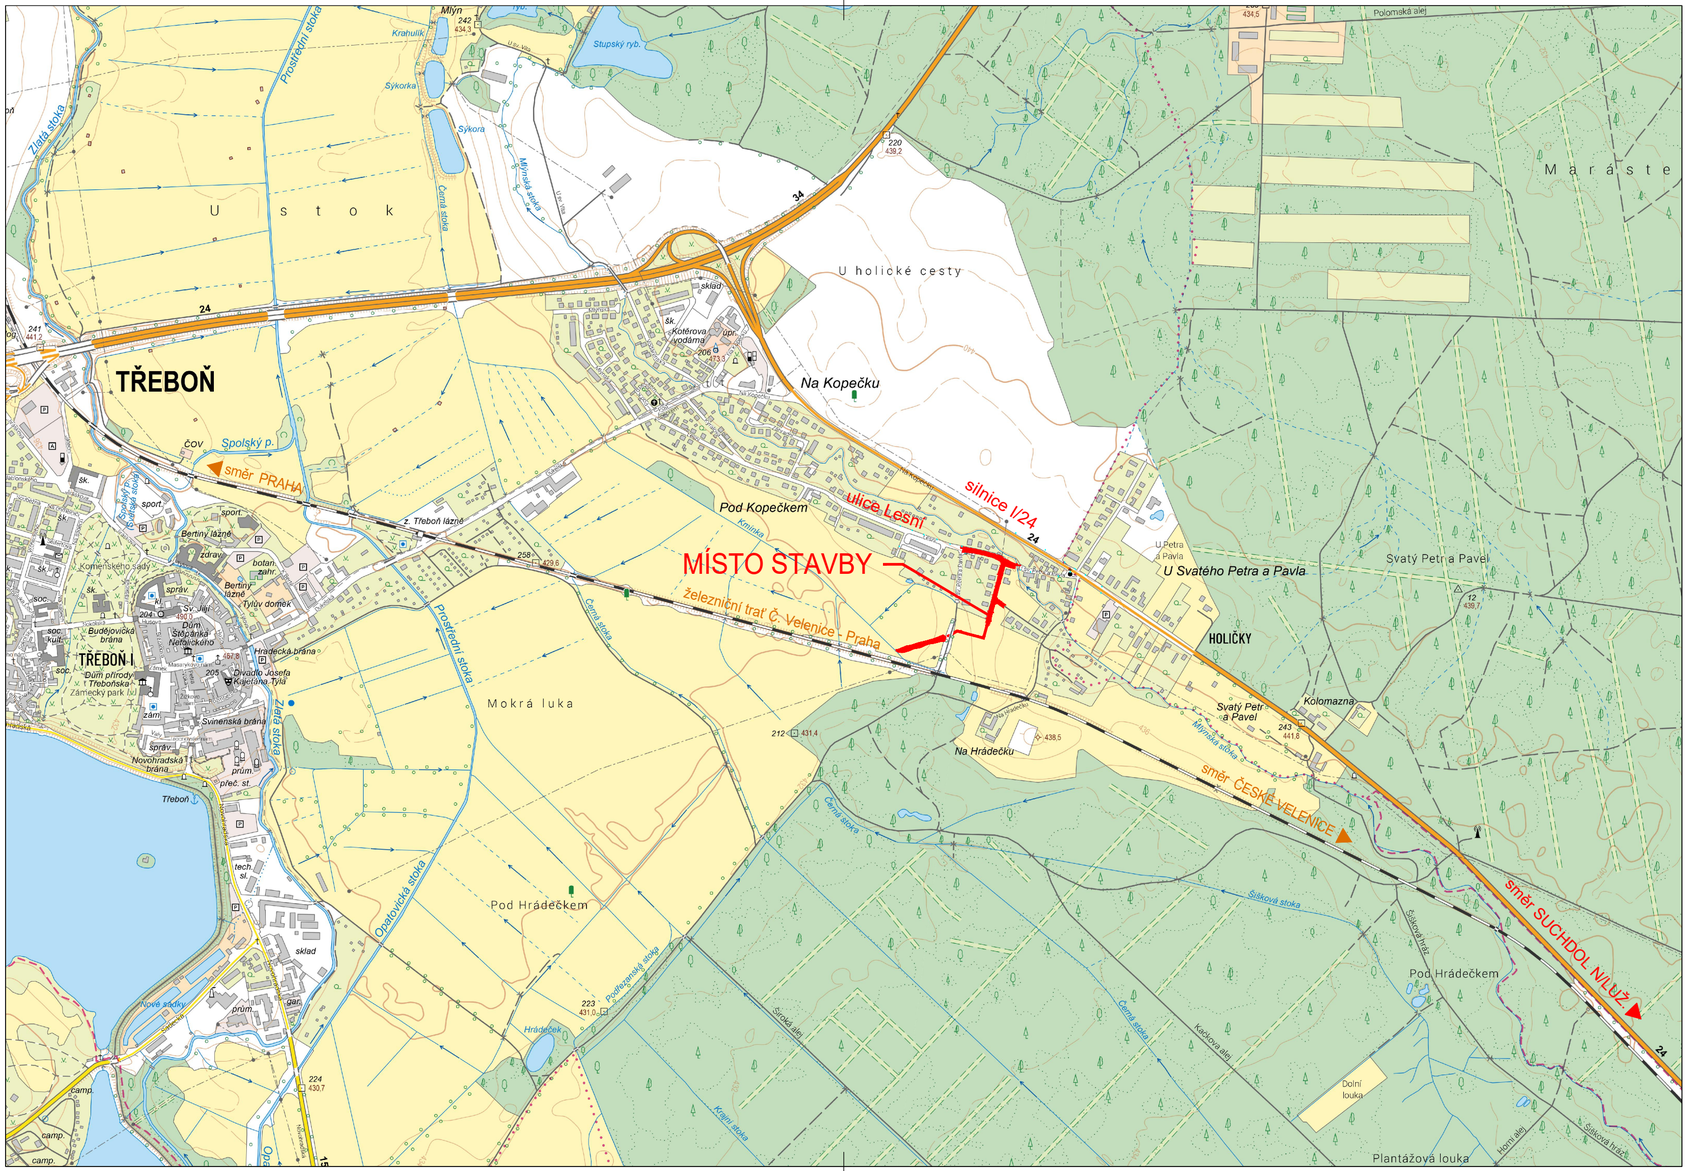

Souřadnicový systém s-JTSK.
Výškový systém Bpv.

HIP :	VP :		WAY project s. r. o. Jindřichův Hradec, Jarošovská 1126/II tel.: 384 321 494, 384 327 505 email: wayproject@wayproject.cz
Projektant : Ing. Michal Šedivý	Kontroloval : Josef Šedivý	Zodp. projektant : Ing. Michal Šedivý	

Stavebník : Město Třeboň	Č. zakázky :	1178	Paré č.:
Obec : Třeboň	Datum :	03/2024	
Stavba : Stavební úpravy MK v ulici U sv. Petra a Pavla v Třeboni - 2. etapa	Formát :	3 A4	
	Měřítko :	1 : 10 000	
	Stupeň :	ZDS / PDPS	
Příloha : Situační výkres širších vztahů	Číslo arch. :	10/23	Číslo přílohy : C.1