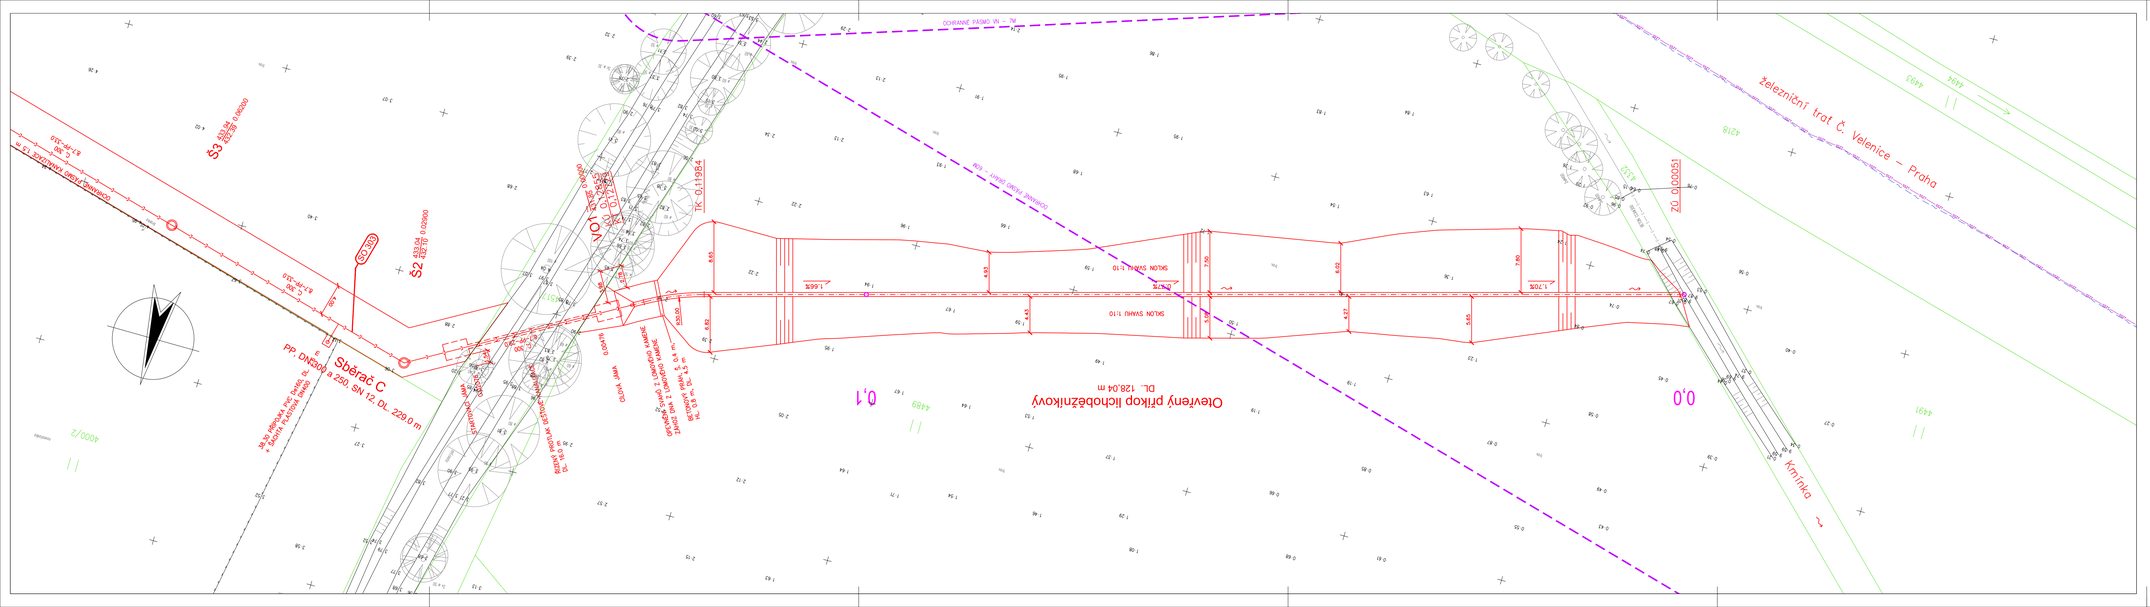

LEGENDA OBJEKTŮ:

SO 303 DEŠŤOVÁ KANALIZACE

LEGENDA NOVÝCH SÍTÍ:

NOVÁ DEŠŤOVÁ KANALIZACE VČETNĚ PŘÍPOJEK

DŮLEŽITÉ UPOZORNĚNÍ!

ZÁKRESY VŠECH CIZÍCH PODZEMNÍCH VEDENÍ JSOU POUZE ORIENTAČNÍ.
V ŽÁDNÉM PŘÍPADĚ NESLOUŽÍ JAKO VYTYČOVACÍ SCHÉMA.

PŘED ZAHÁJENÍM STAVEBNÍCH PRACÍ JE NUTNO ZAJISTIT VYTÝČENÍ A OZNAČENÍ U JEDNOTLIVÝCH MAJITELŮ ZAŘÍZENÍ VE SMYSLU PLATNÝCH PŘEDPISŮ.

LEGENDA STÁVAJÍCÍCH SÍTÍ:

NADZEMNÍ VEDENÍ VN VE SPRÁVĚ EG.D, a.s., BRNO
KABELOVÁ VEDENÍ VE SPRÁVĚ SZT, SPRÁVA ŽELEZNIC, s.o., OŘ PLZEŇ
KABELOVÉ VEDENÍ VE SPRÁVĚ ČD TELEMATIKA, a.s., PRAHA

Souřadnicový systém s-JTSK.
Výškový systém Bpv.

HIP :	VIP :		WAY project s. r. o. Jindřichův Hradec, Jarošovská 1126/II tel.: 384 321 494, 384 327 505 email: wayproject@wayproject.cz
Projektant : Ing. Michal Šedivý	Kontroloval : Josef Šedivý	Zodp. projektant : Ing. Michal Šedivý	
Stavebník : Město Třeboň		Č. zakázky : 1178	Paré č.:
Obec : Třeboň		Datum : 03/2024	
Stavba : Stavební úpravy MK v ulici U sv. Petra a Pavla v Třeboni - 2. etapa		Formát : 6 A4	
		Měřítko : 1 : 250	
		Stupeň : ZDS, PDPS	
Příloha : Koordinační situační výkres - část 3		Číslo arch. : 10/23	Číslo přílohy : C.3.3