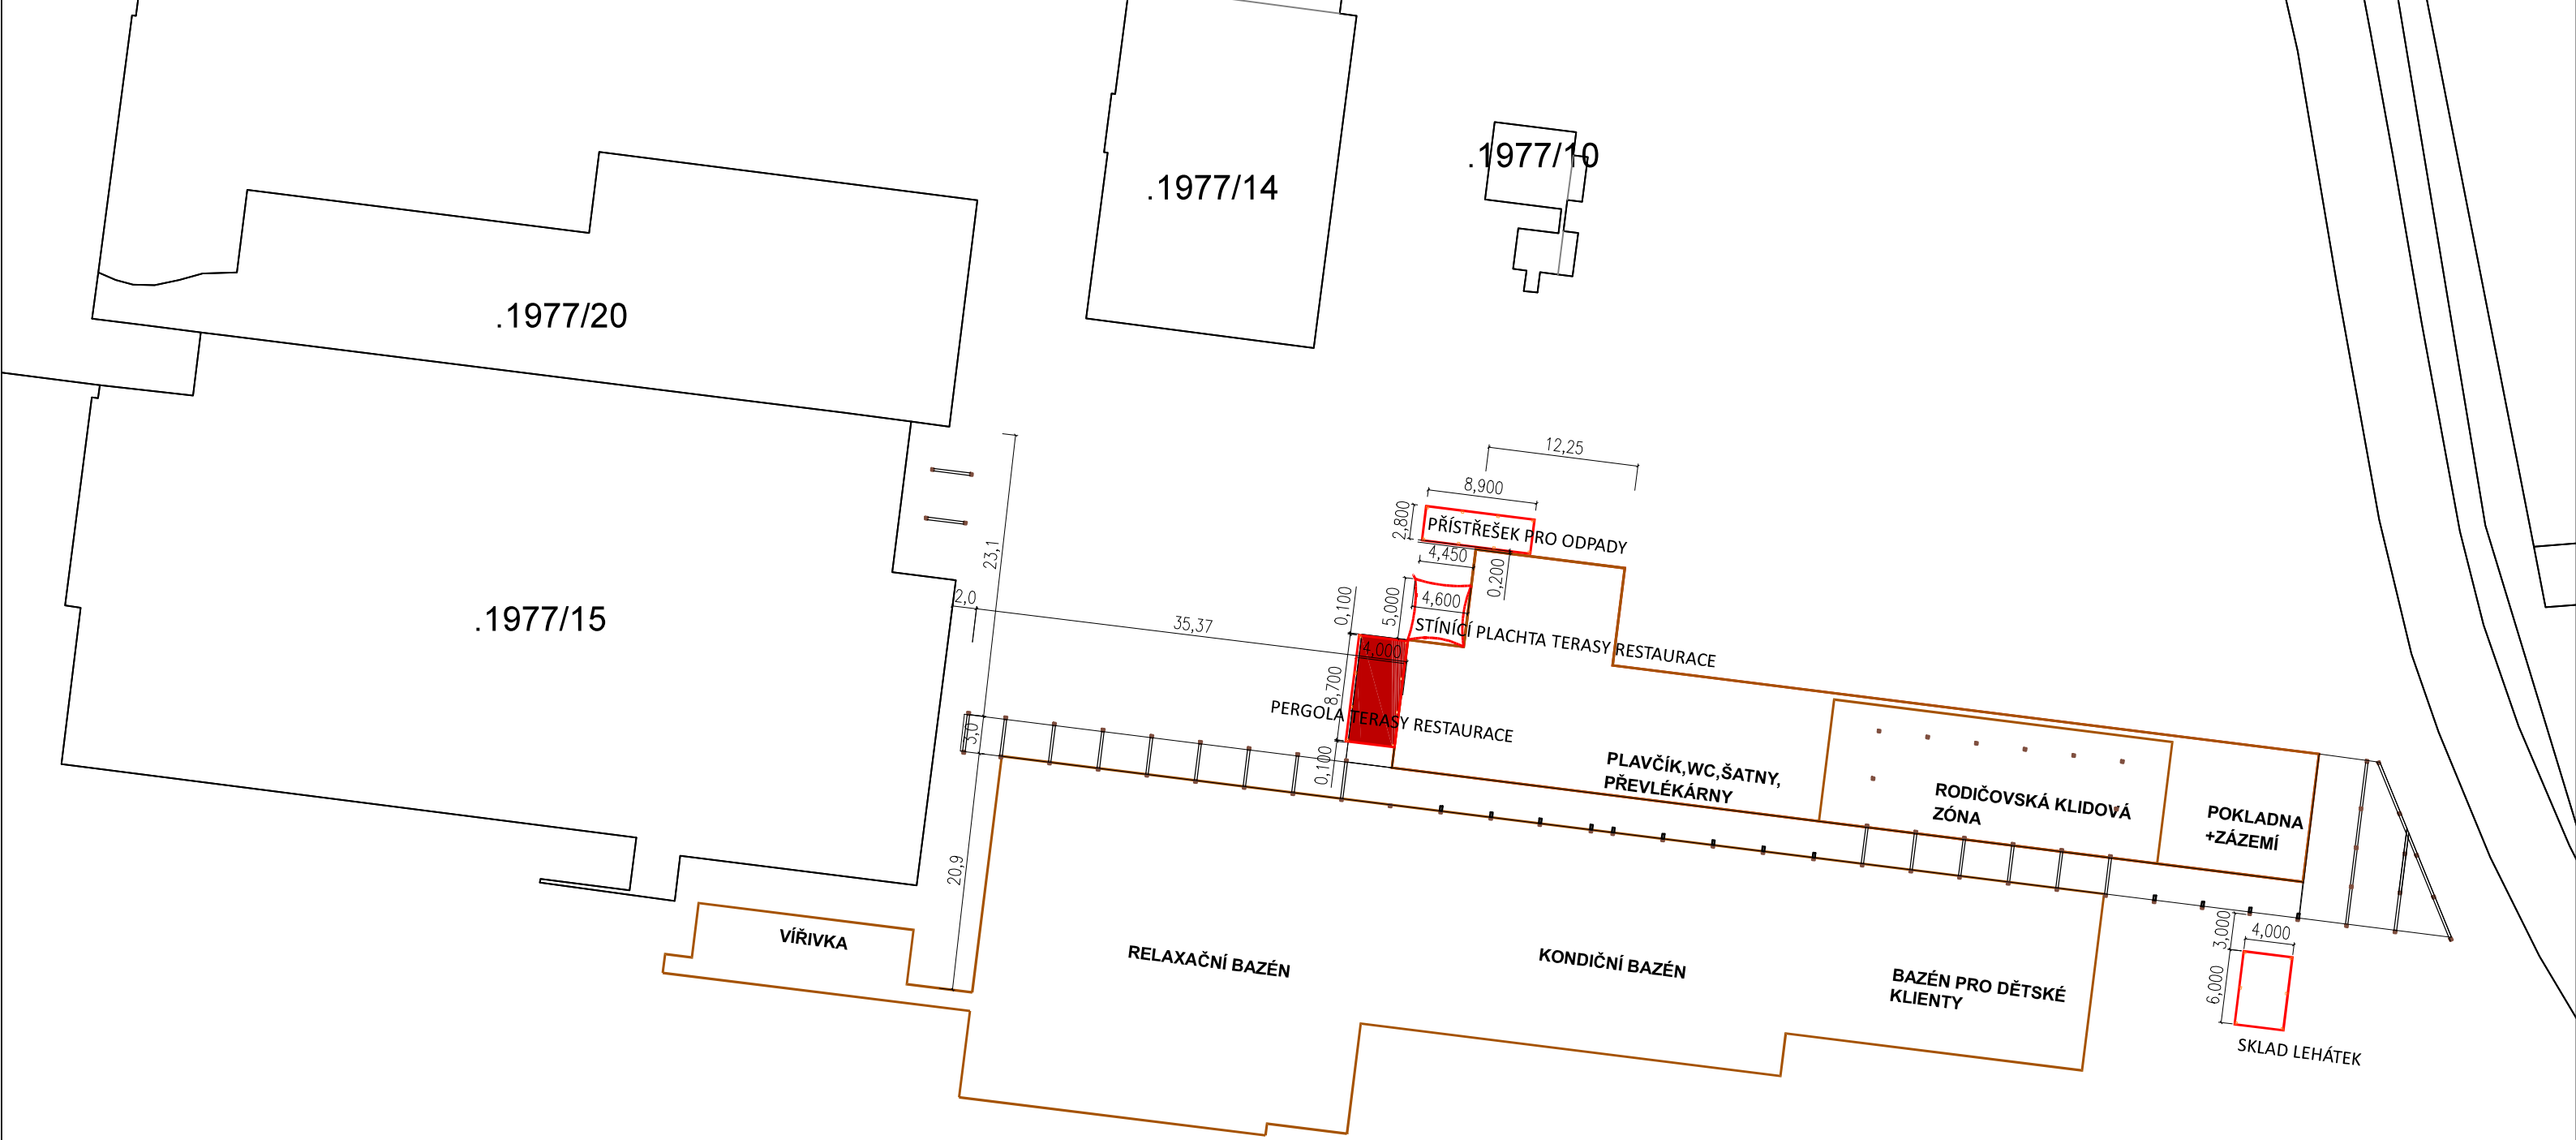

1977/3

- HRANICE PARCEL DLE KN
- ZKOLAUDOVANÉ STAVBY
- NAVRŽENÉ STAVBY
- ŘEŠENÉ STAVBY

Vypracoval Ing. arch. Milan Hrádek	Zodp. projektant Ing. Lukáš Kvídera	Tech. kontrola Ing. Lukáš Kvídera
Navrhl Ing. arch. Milan Hrádek		
Investor Slatinné lázně Třeboň s.r.o. Lázeňská 1001, 379 01 Třeboň		
Akce Třeboňský vodní svět - přístřešky		
Obsah výkresu Katastrální mapa - situace		

LK PROJEKT

datum březen 2023	č. zakázky 6/2023
č. kopie	
Měřítko 1:500	Č. výkresu C.1.