

ÚZEMÍ OBCE  
POVRCH ÚZEMÍ  
ČÍSLO PARCELNÍ  
VZDÁL. OBJEKTŮ A SMĚROVÝCH LOMŮ  
OZNAČENÍ VRCHOLOVÝCH BODŮ

TŘEBOŇ									
HTU NOVÝCH PLOCH – HL. 0,45 m OD UT				HTU NOVÝCH PLOCH – HL. 0,92 m OD UT					
2512/2		19		2509					
2.97	7.97	0.77	1.77	10.92	1.38	0.50	22.39	5.45	
VB1	VB2		VB3		VB4	VB5		VB6	VB7

LEGENDA TYPŮ ČAR  
PŮVODNÍ TERÉN  
HRUBÉ TERÉNNÍ ÚPRAVY  
UPRAVENÝ TERÉN

PODÉLNÝ PROFIL  
VODOVODNÍHO ŘADU A

MĚŘÍTKA 1:200/100

KÓTA UPRAVENÉHO TERÉNU

KÓTA HRUBÝCH TERÉNNÍCH ÚPRAV

HLOUBKA VÝKOPU OD UT

KÓTA VÝKOPU

HLOUBKA DNA POTRUBÍ OD UT

KÓTA DNA POTRUBÍ

KÓTA PŮVODNÍHO TERÉNU


SROVNÁVACÍ ROVINA

STANÍČENÍ [km/m]

DN(PN)[mm]–MATERIÁL–DÉLKA[m]

SKLON[promile]–DÉLKA[m]

ULOŽENÍ

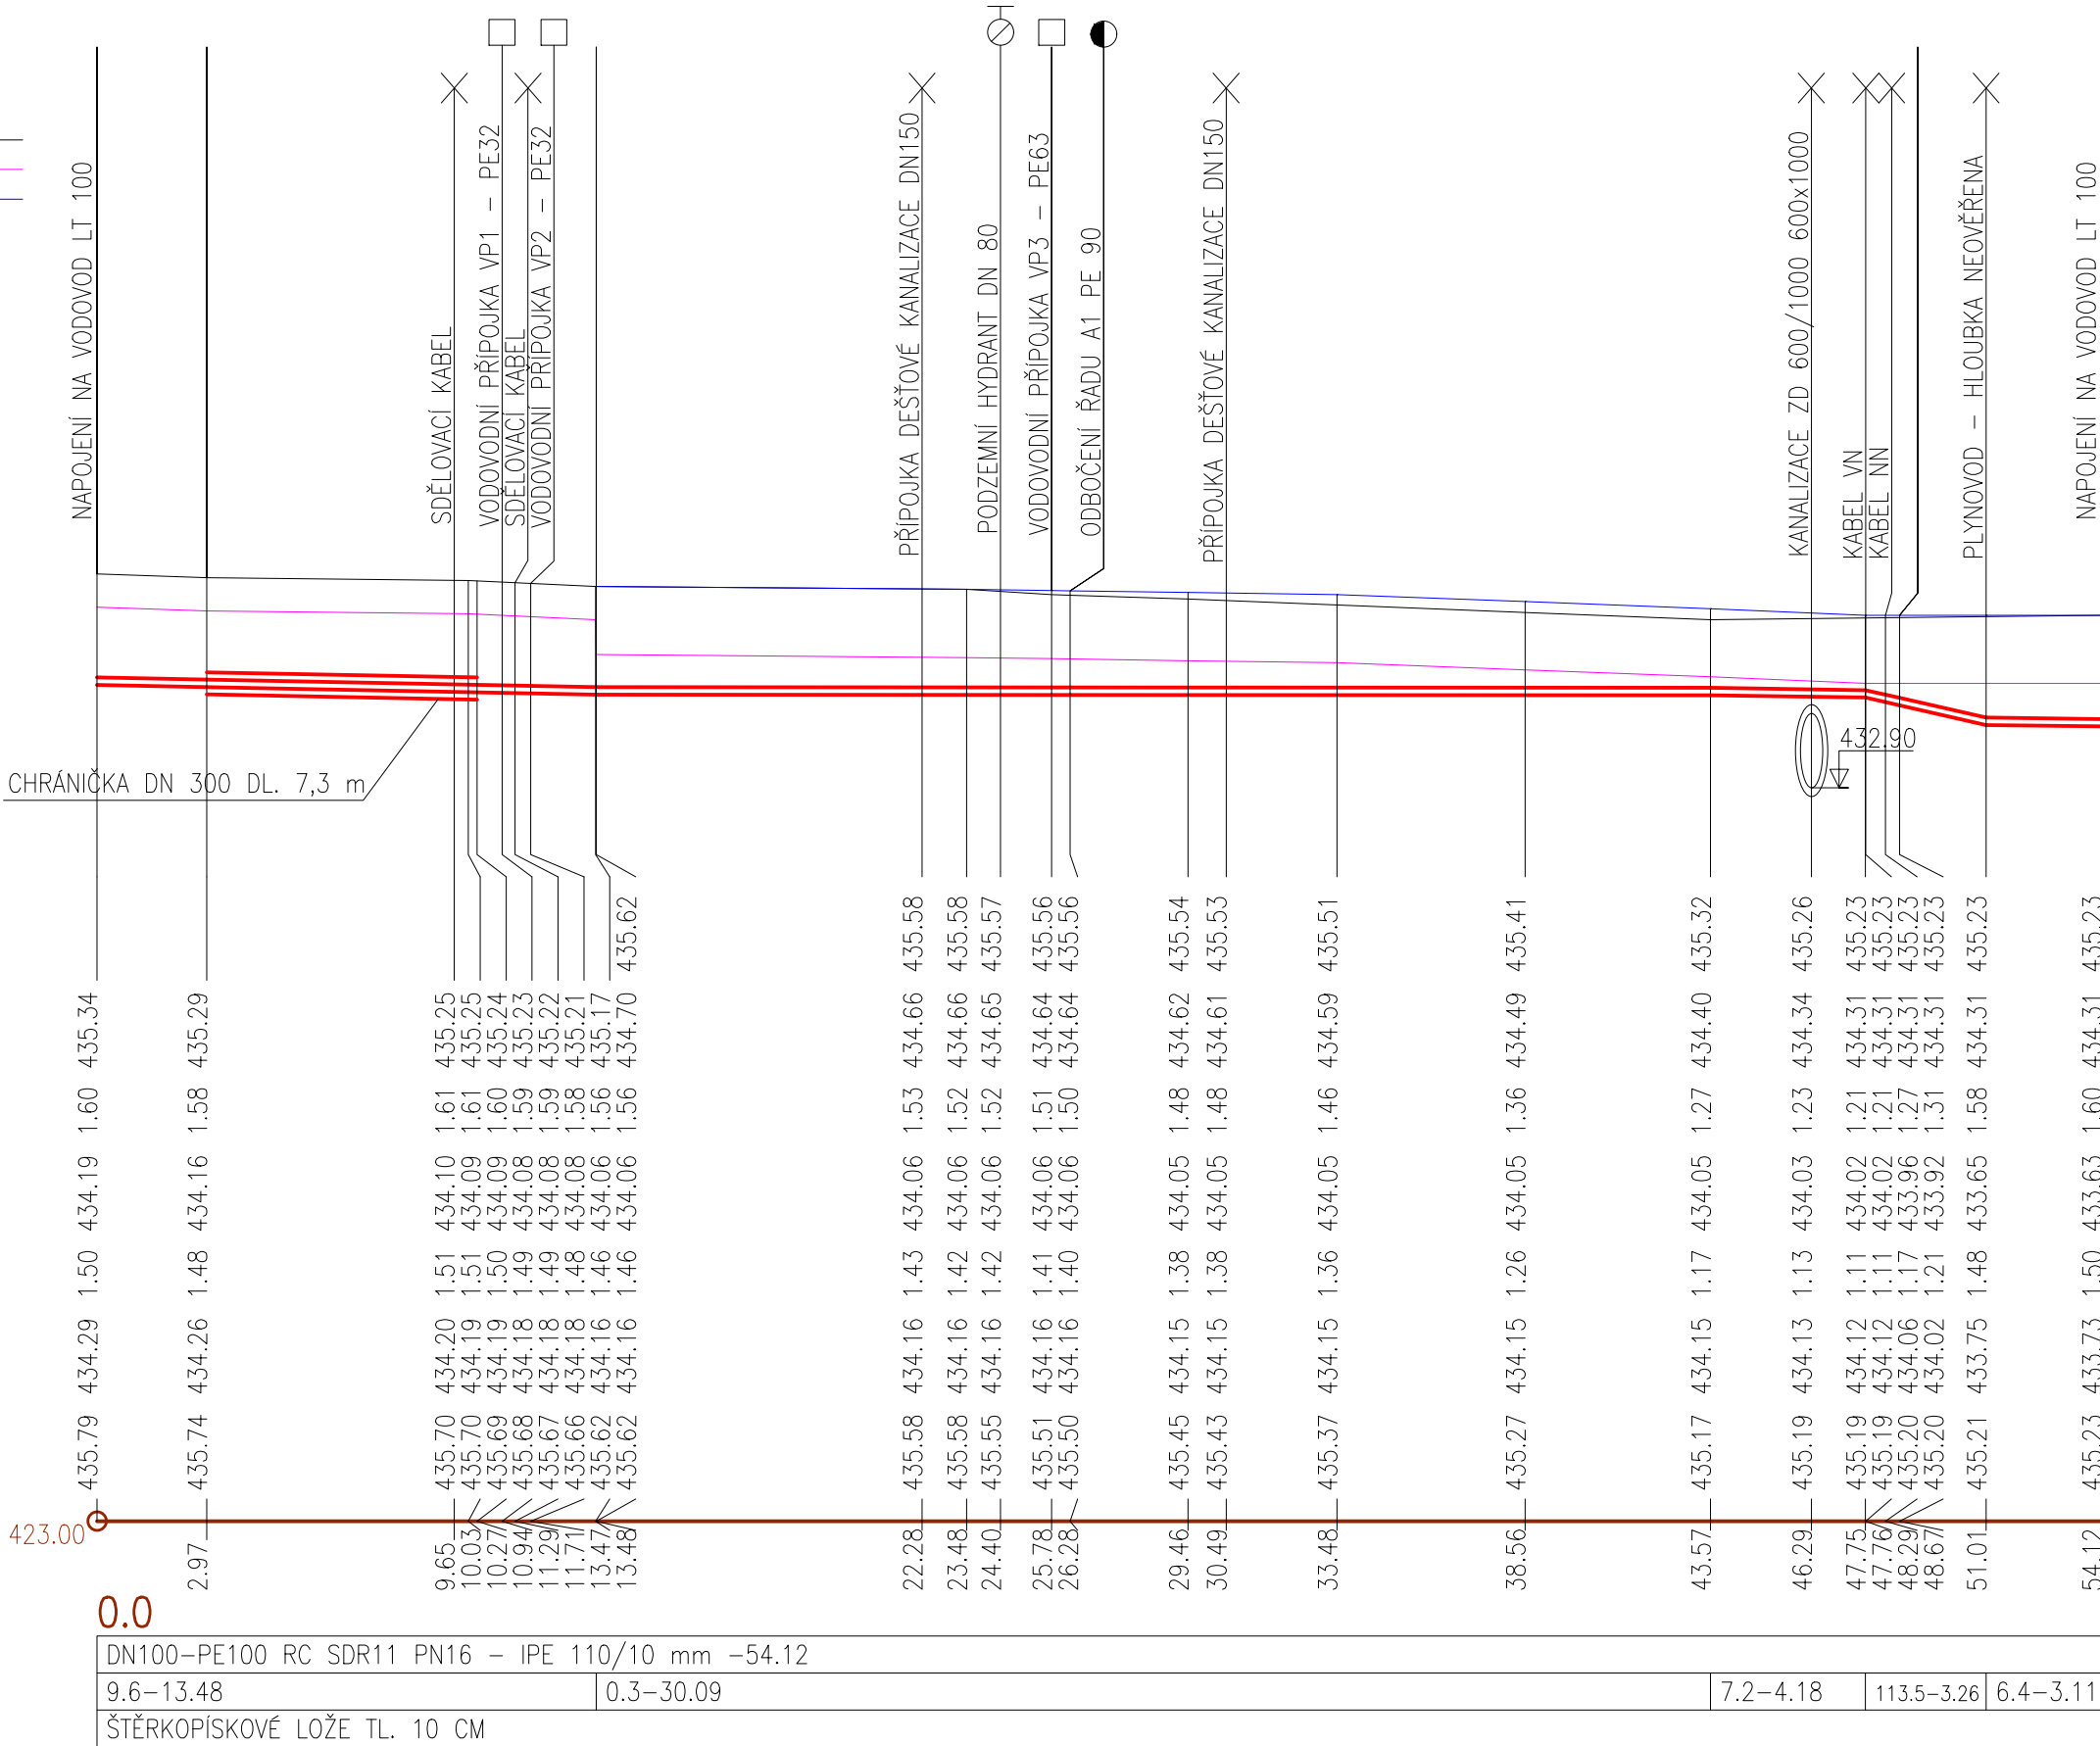

SO 301 - VODOVOD

Koordínátor PDPS: <b>ATELIER SIS</b> SILNIČNÍCH A INŽENÝRSKÝCH STAVB		Ing. František Stráský - ATELIER S I S U Malše 20, 370 01 České Budějovice	
Razítko:		Ověřil: <i>Stráský</i>	
Datum: 02/2024		Podpis:	

ING. JANA MÁCHOVÁ VODOHOSPODÁŘSKÁ PROJEKCE Dřiteň 276 373 51 Dřiteň	VODOHOSPODÁŘSKÉ OBJEKTY		
	Zodp. projektant:	Ing. Jana Máchová	
	Vypracoval:	Ing. Jana Máchová	

Kraj:	JIHOČESKÝ	Čís. zakázky:	24002-13014-81
Kat. území:	TŘEBOŇ	Čís. akce:	24002-13014
Investor:	MĚSTO TŘEBOŇ	Datum:	02/2024-06/2013
Objekt:	REKONSTRUKCE ULICE NOVOHRADSKÁ A TROCNOVSKÉ NÁM. V TŘEBONĚ - 2. ETAPA - AKTUALIZACE PD Z ROKU 2013	Formát:	
		Měřítko:	1:200/100
		Stupeň:	PDPS
		Souprava:	
Příloha:	PODÉLNÝ PROFIL VODOVODNÍHO ŘADU A	Část:	
		Čís. přílohy:	3.