


SITUACE 1:250
KOMUNIKACE FUNKČNÍ SKUPINY D1 - PĚŠÍ ZÓNA

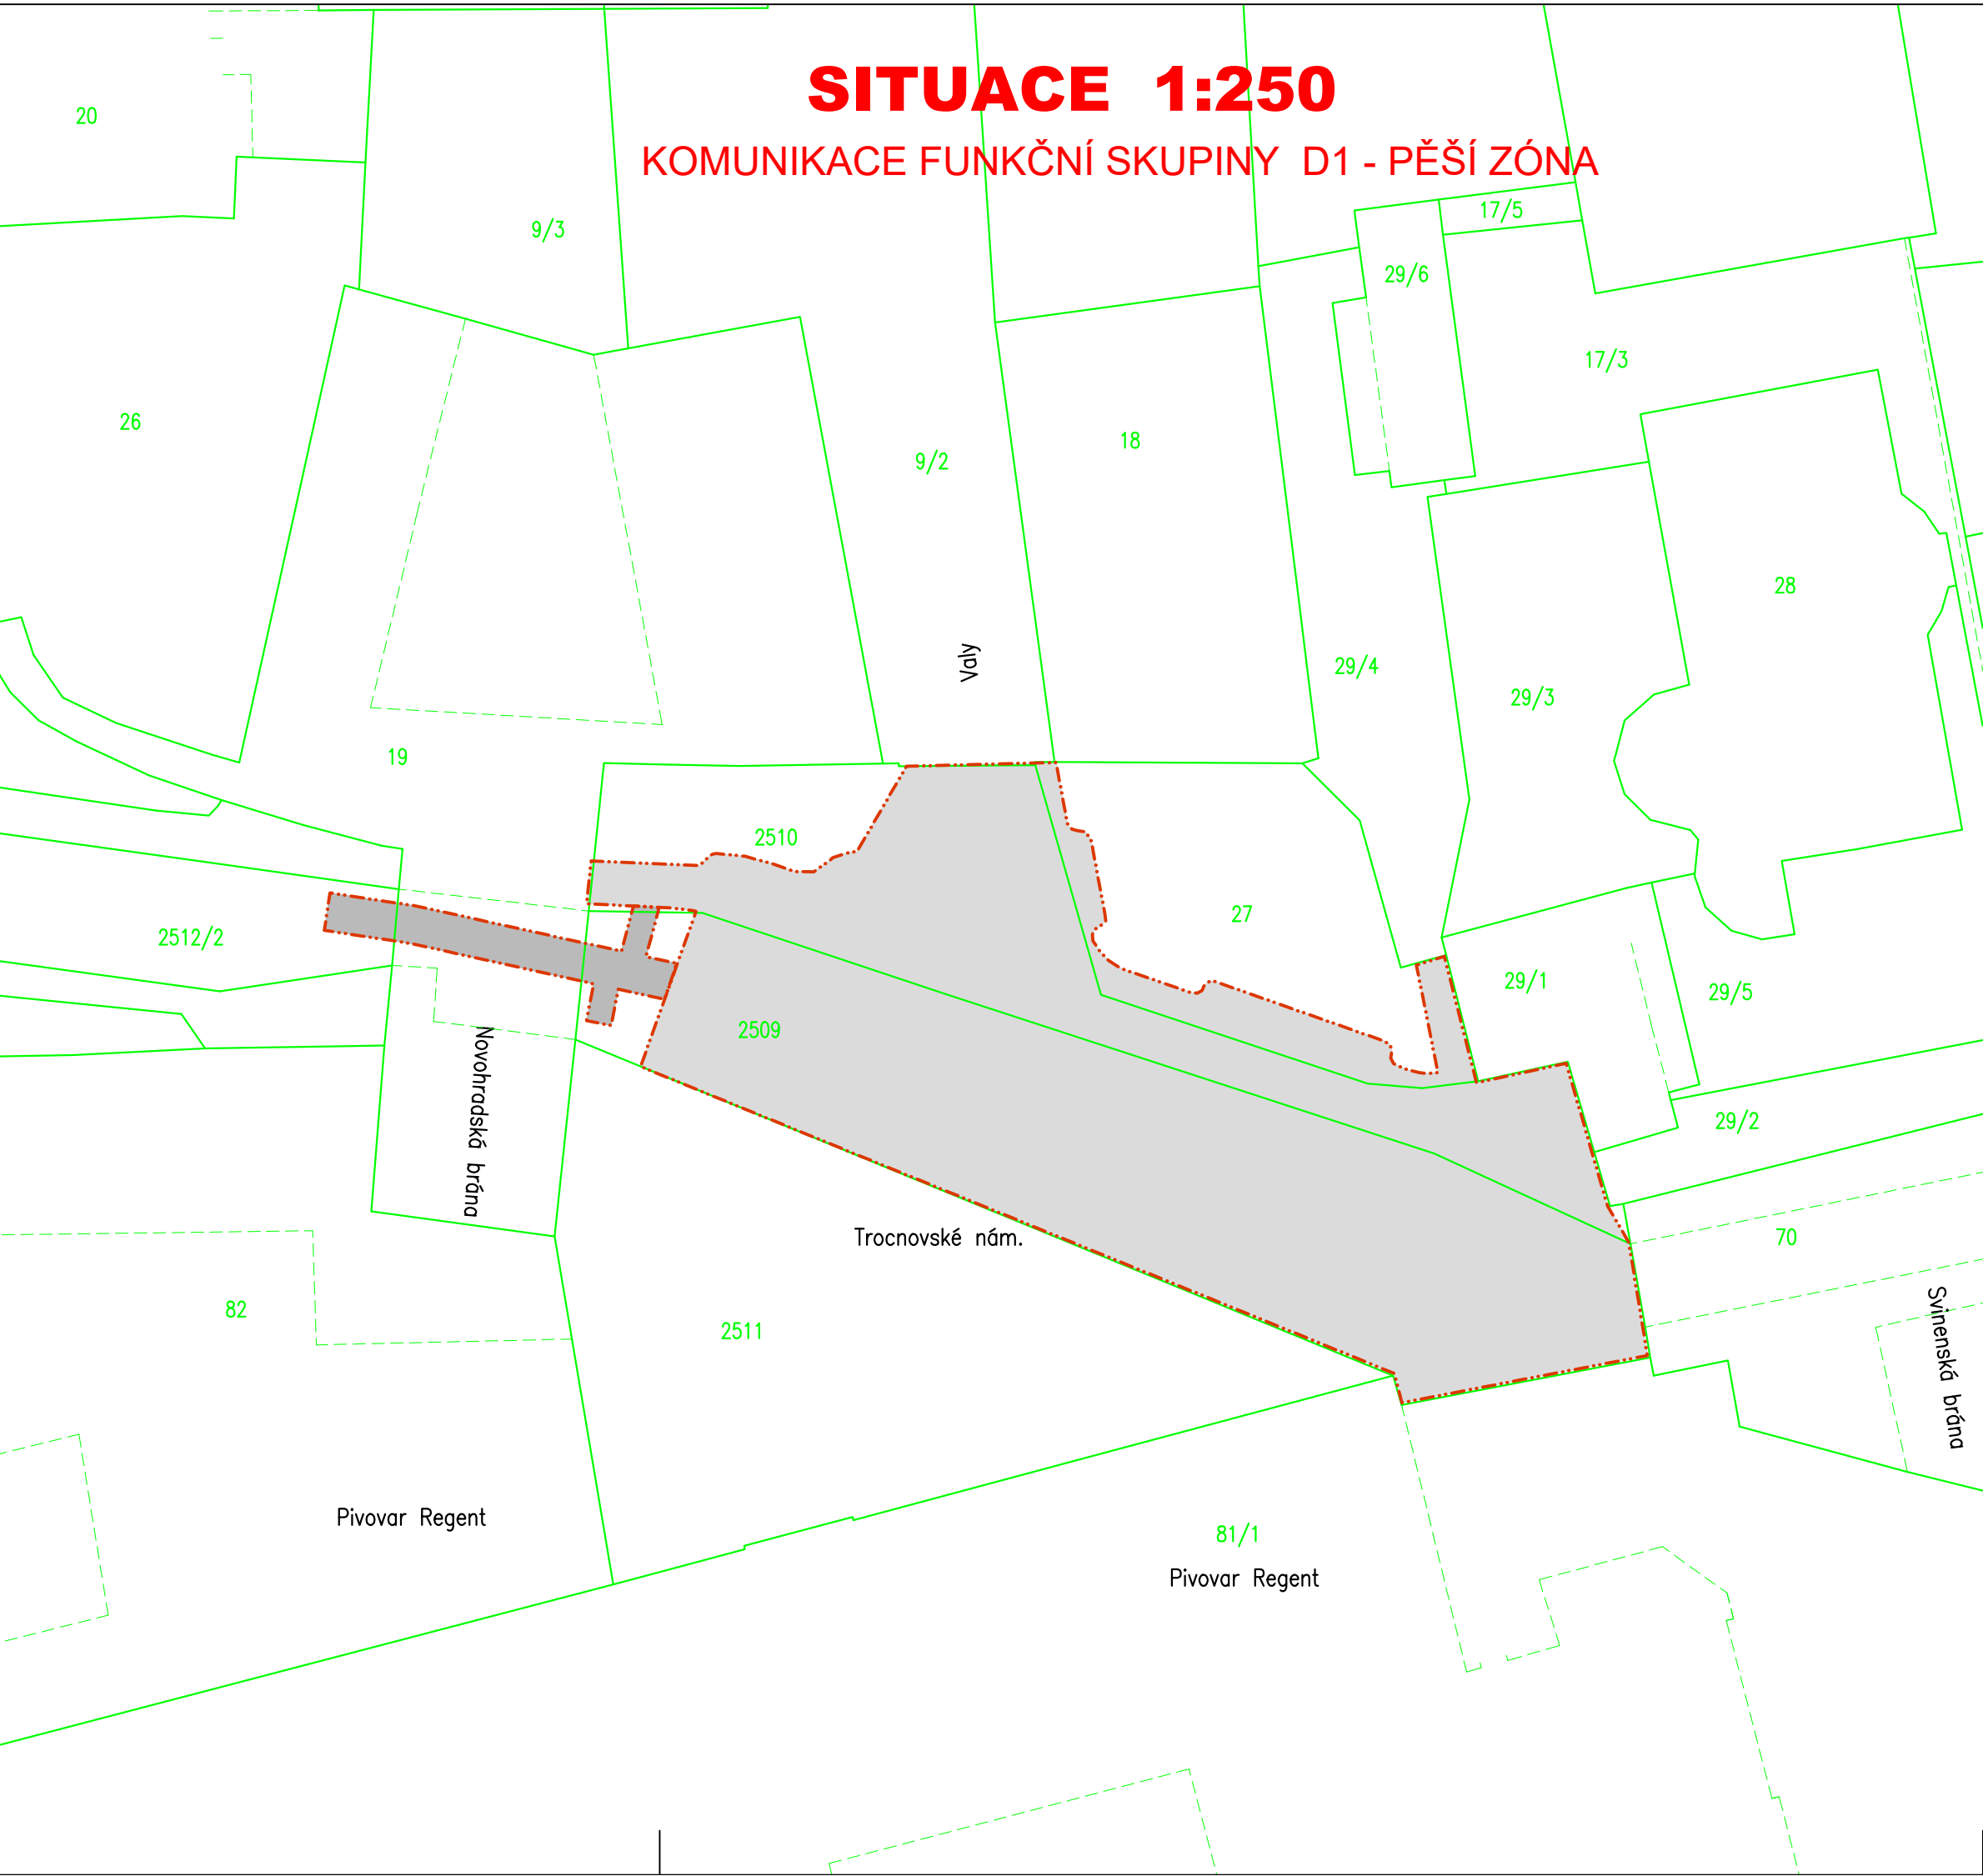


LEGENDA:


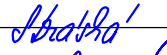
- HRANICE POZEMKOVÝCH PARCEL KN
- ROZSAH STAVBY
- ZÁBOR TRVALÝ
- ZÁBOR DOČASNÝ - INŽENÝRSKÉ SÍTĚ

ZÁBOR:

TRVALÝ: Par. číslo 2509; 2510 a 27 - k.ú. Třeboň ve vlastnictví město Třeboň
DOČASNÝ: Par. číslo 2509; 2510; 19 a 2512/2 - k.ú. Třeboň ve vlastnictví město Třeboň

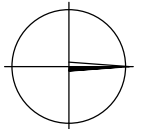

S - JTSK; BPV

	Ing. František Stráský - ATELIER S I S, U Maíše 20, 370 01 České Budějovice		
	ZODP. PROJEKTANT	Ing. Stráská Martina	
	VYPRACOVAL	Ing. Stráská Martina	
	KONTROLOVAL	Ing. Stráský František	

Kraj:	JIHOČESKÝ	Čís. zakázky:	24002-13014-81
Kat. území:	TŘEBOŇ	Čís. akce:	24002-13014
Objednatel:	MĚSTO TŘEBOŇ	Datum:	02/2024-06/2013
Stavba: REKONSTRUKCE ULICE NOVOHRADSKÁ A TROCNOVSKÉ NÁM. V TŘEBONI - 2. ETAPA - AKTUALIZACE PD Z ROKU 2013		Formát:	4xA4
		Měřítko:	1:250
		Stupeň:	PDPS
		Souprava:	
Příloha:	KATASTRÁLNÍ SITUAČNÍ VÝKRES		Část: C.
			Čís. přílohy: 3.